


PRZEKRÓJ A-A

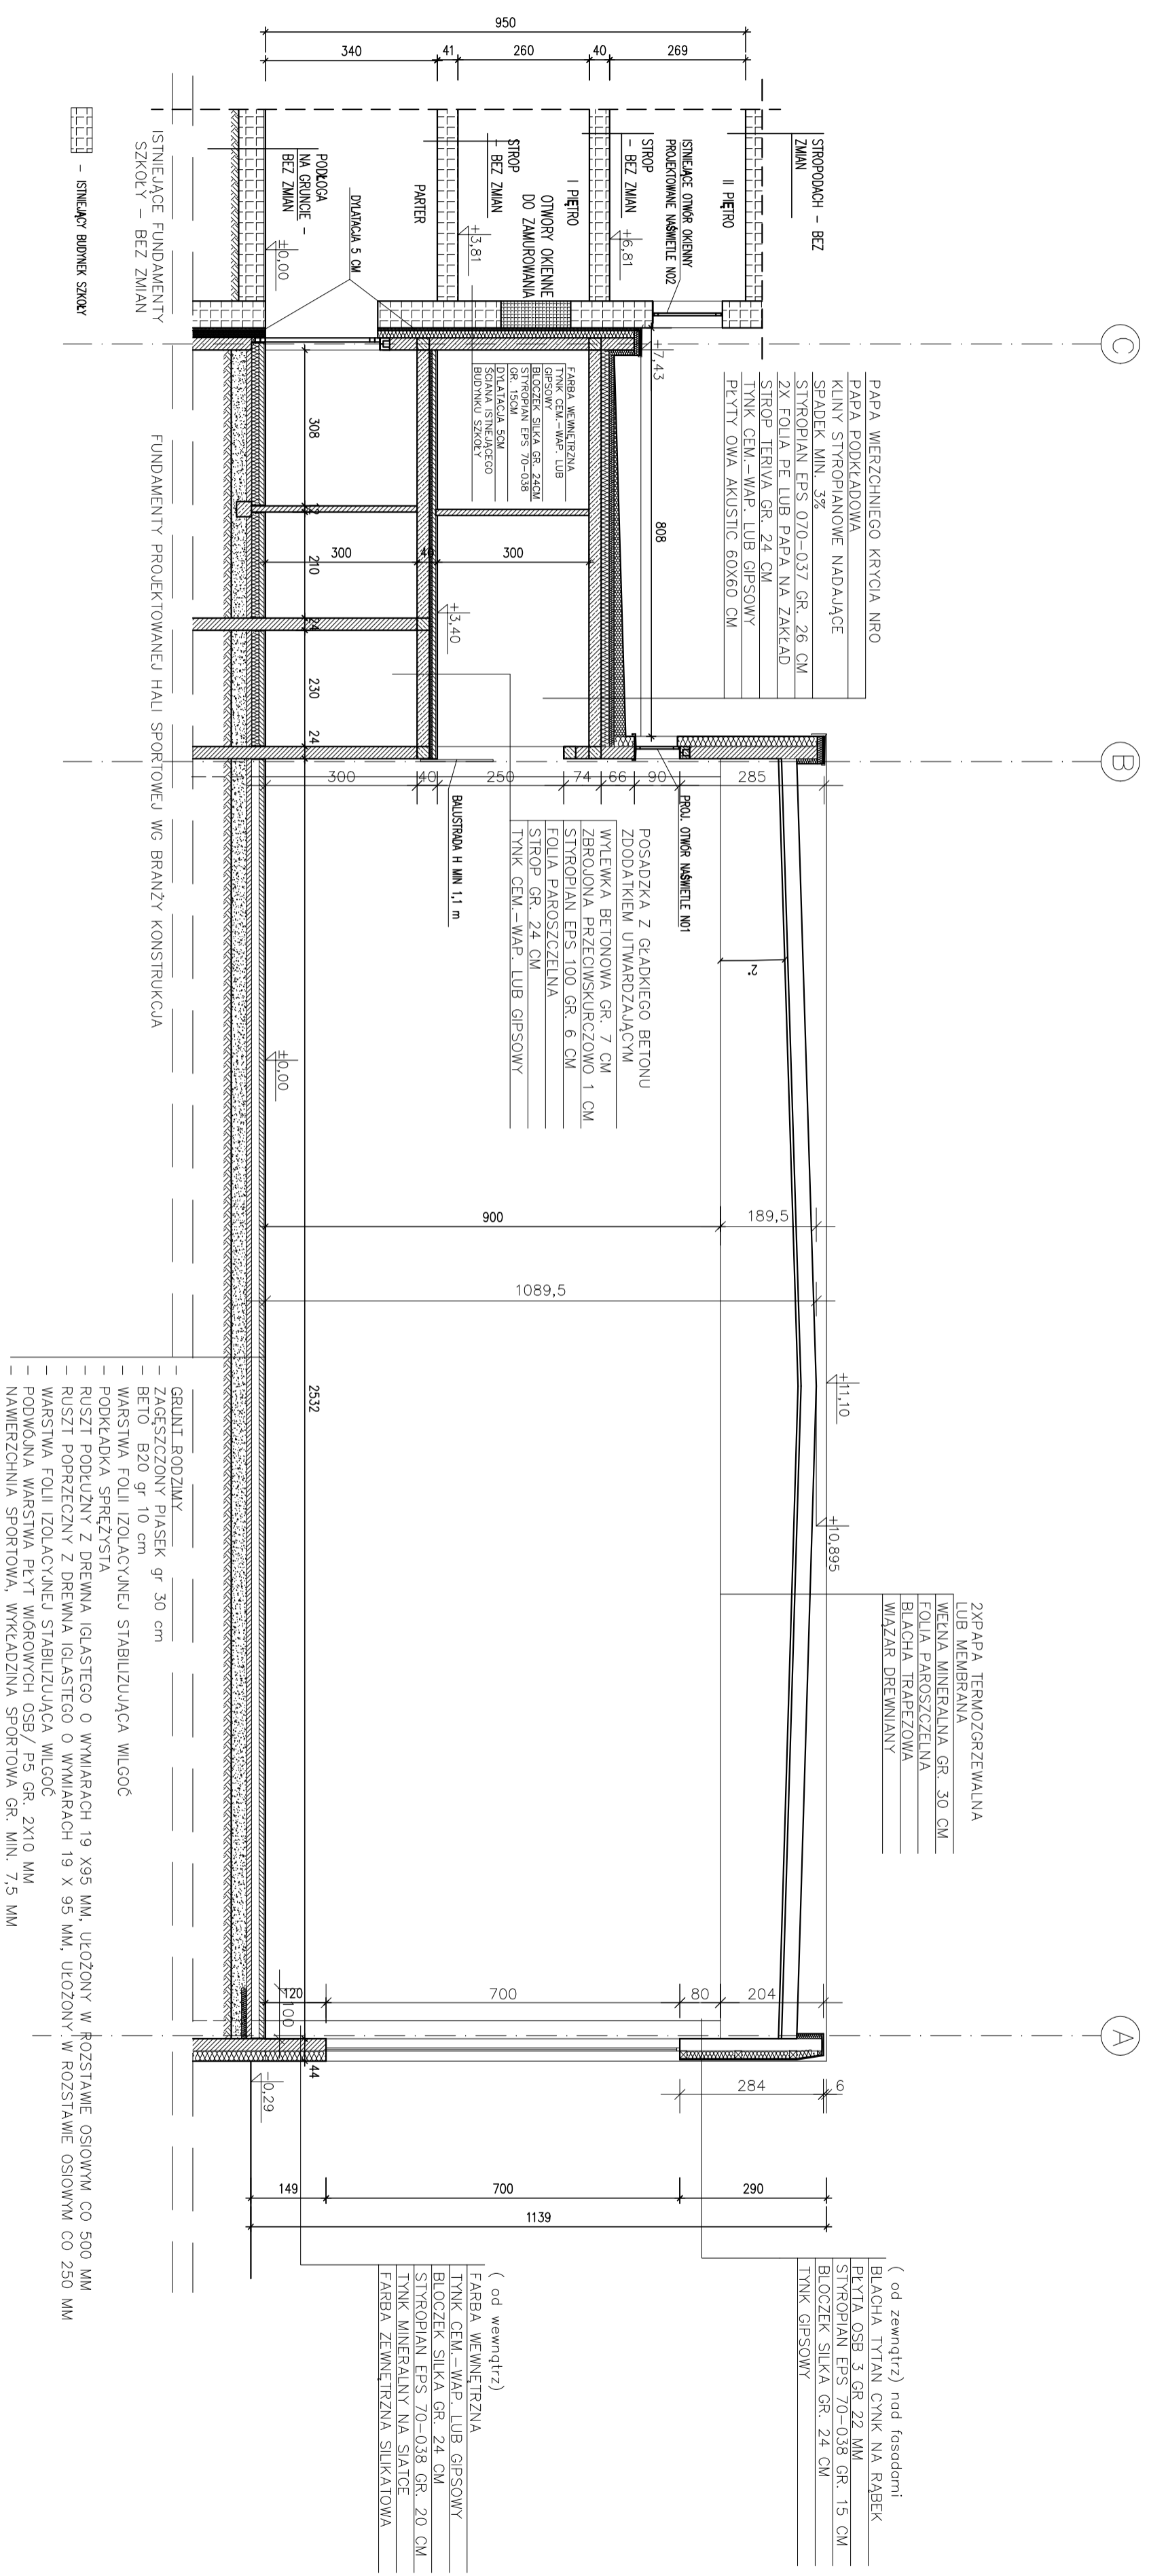

UWAGA!

Szczegółowe wymiary stolarki zide z natury i przed zakupem skonsultowdz inwestorem.

Rysunki rozpatrywcznie z pozostdzymi rysunkami, bronzowymi i opisem do projektu budowlanego.

<p>PRACOWNIA PROJEKTOWA Grzegorz Talarika 63-800 OSTRA, UL. RYBIK 10 TEL. 699 900 122</p>		<p>PROJEKT BUDOWLANY</p>	
<p>nazwa obiektu budowlanego: Budowa budynku niekomercyjnego hali sportowej przy ZSZ w Gostyniu</p>		<p>data oddania budowlanego: listopad 2018 r.</p>	
<p>adres obiektu budowlanego: ul. Pomnikowa 1b, 63-800 Gostyn, jehn. ewid. 300402, 4 Gostyn - miasto, odydz: 0001 Gostyn, dz. nr 1656/11/1651/01</p>		<p>branża: ARCHITEKTURA</p>	
<p>skala: 1/100</p>	<p>data: listopad 2018 r.</p>	<p>projektant: mgr inż. arch. Grzegorz Talarika</p>	<p>podpis: 6A</p>
<p>opis: bud. do projektowania bez ograniczeń w spec. architektonicznej</p>		<p>WP-01/00000000/18/2008</p>	
<p>zobacz: Wzrost, Malowanie</p>		<p>opracowanie: arch. Grzegorz Talarika</p>	