


**Przebudowa drogi powiatowej nr 3232D Domaszków -
Międzygórze wraz z budową ścieżki rowerowej. - ZAŁ.6**

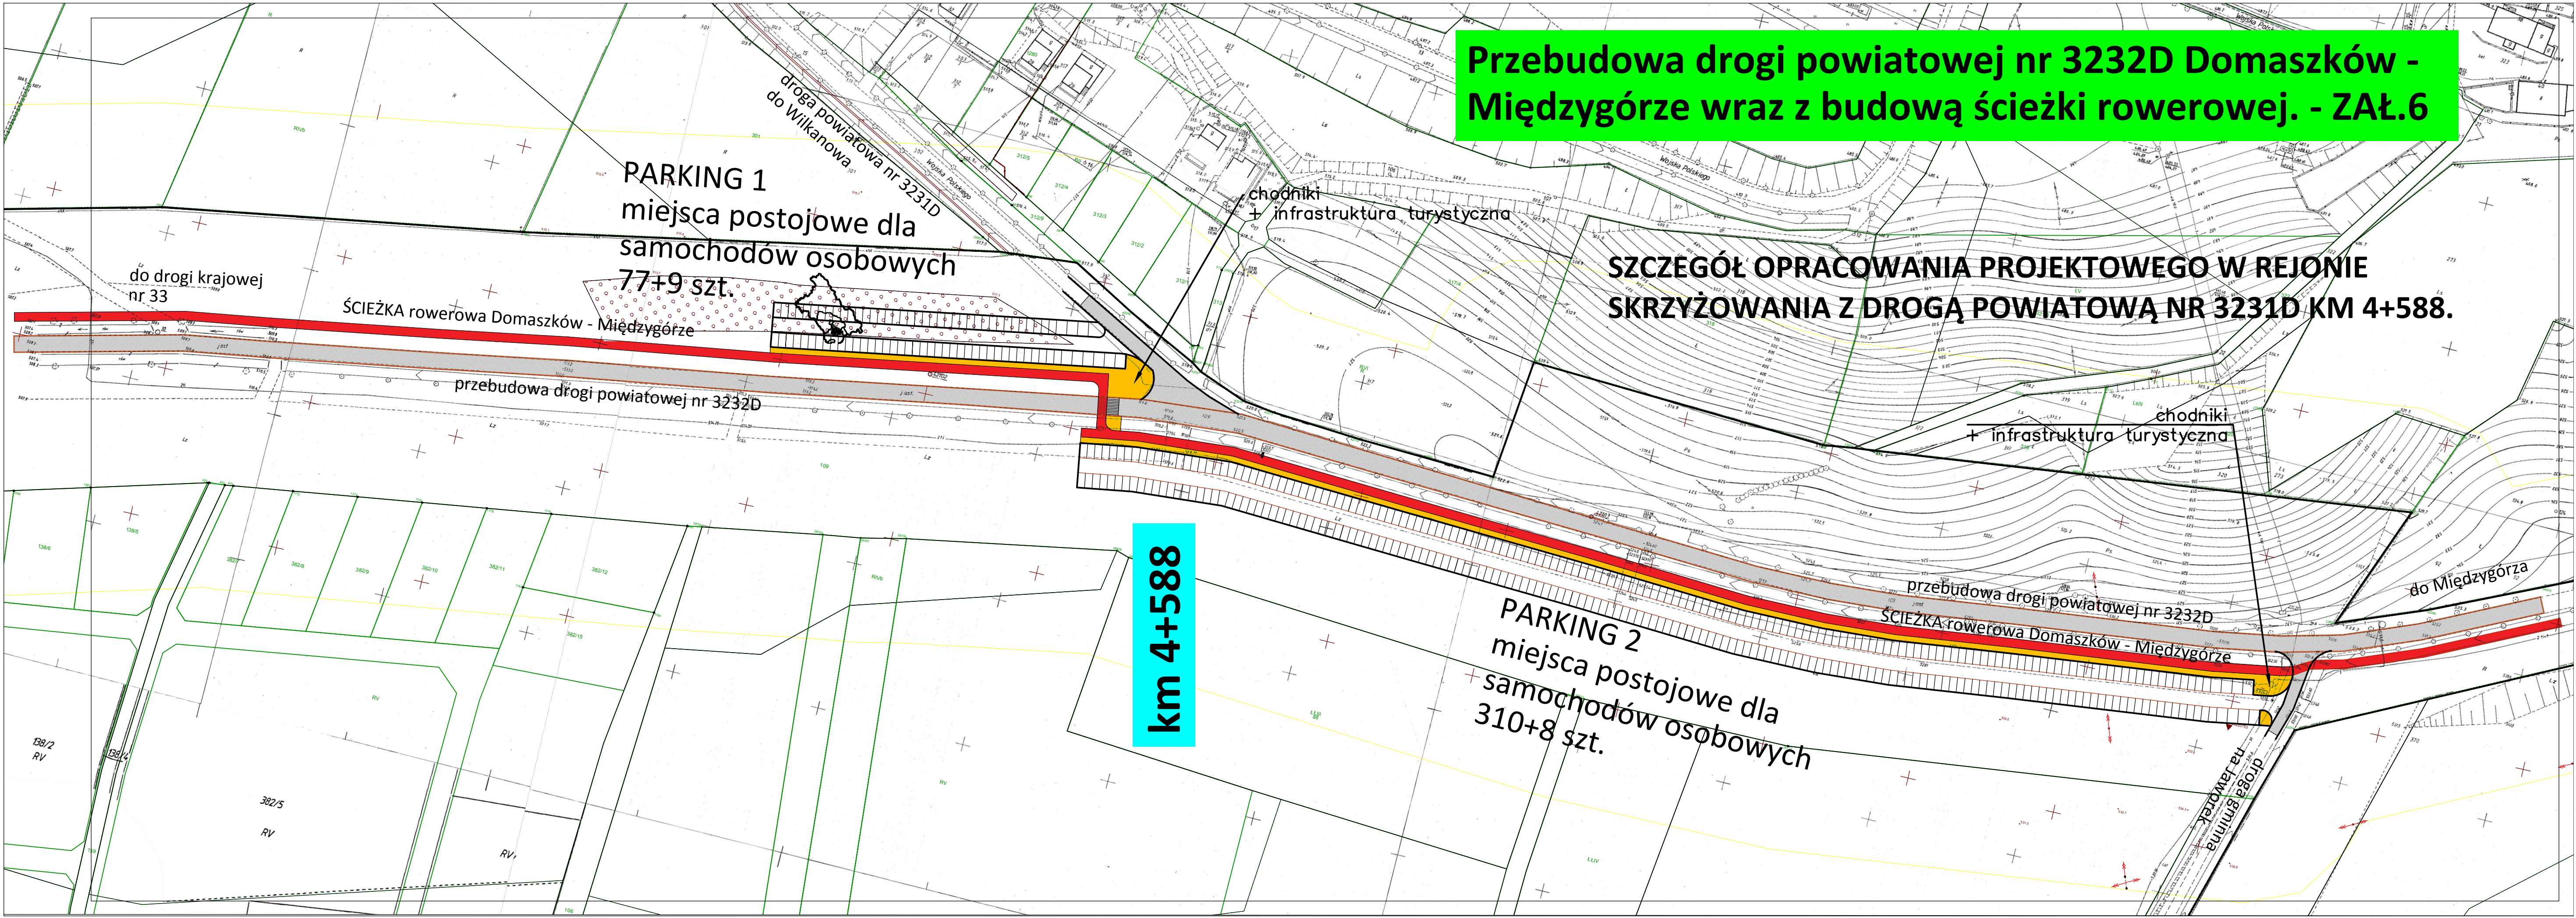

**SZCZEGÓŁ OPRACOWANIA PROJEKTOWEGO W REJONIE
SKRZYŻOWANIA Z DROGĄ POWIATOWĄ NR 3231D KM 4+588.**

km 4+588