Stary Gmach
Parter
poz. 0,00, -0,58

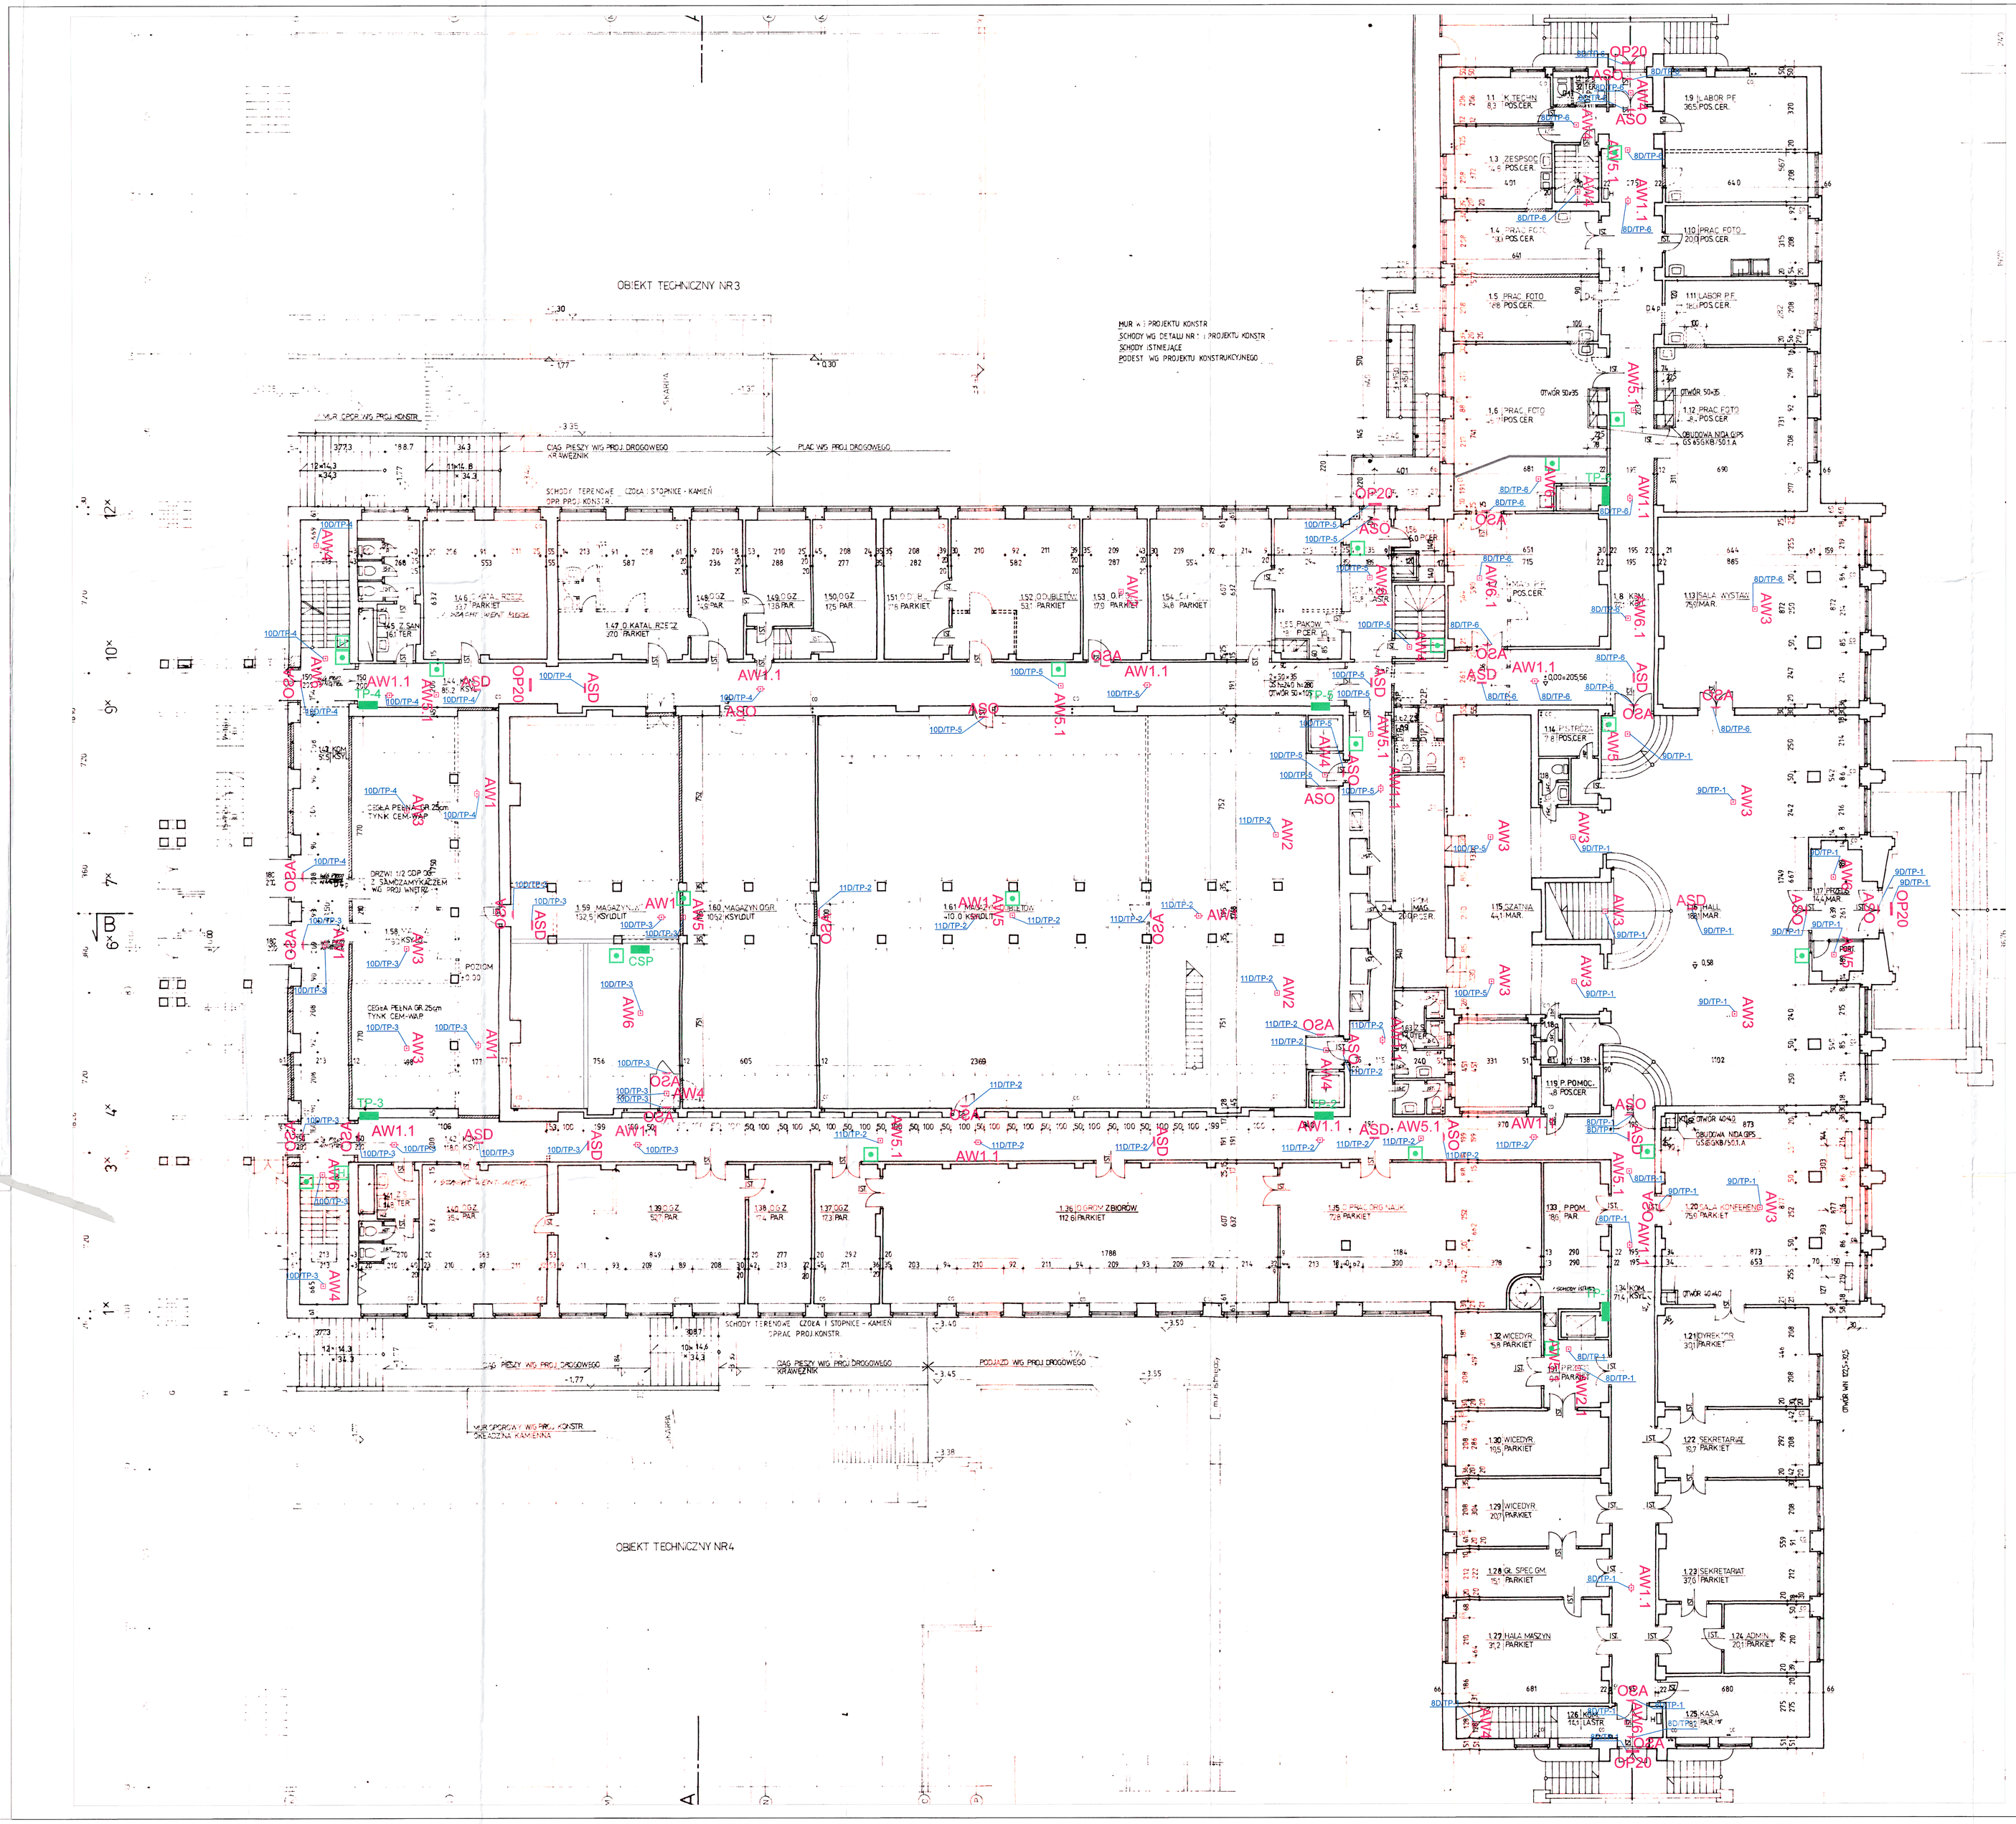

LEGENDA OPRAW OŚWIETLENIOWYCH

AW1	LUMI IP65 LED LUN-G 1x1, CR, DALI, natynkowa
AW2	LUMI IP65 LED LUN-G 1x1, VWD, DALI, natynkowa
AW3	LUMI IP65 LED LUN-G 1x3, VWD, DALI, natynkowa
AW4	LUMI IP65 LED LUN-G 1x1, WD, DALI, natynkowa
AW5	LUMI IP65 LED LUN-G 1x1, AS, DALI, natynkowa
AW6	LUMI IP65 LED LUN-G 1x3, WD, DALI, natynkowa
AW7	LUMI IP65 LED LUN-G 1x3, CR, DALI, natynkowa
OP2	MON1 IP65 LED.OP2-G 1,2 TA 1, DALI, natynkowa, jednostronna, piktogram
DS2	MON2 IP65 LED.DS2-G 1,2 TA 1, DALI, zwieszana, dwustronna, piktogramy
ASO	ARIS LED ASON-G 500 TC 1, IP40, DALI, natynkowa, jednostronna, piktogram
ASD	ARIS LED ASDN-G 500 TC 1, IP40, DALI, natynkowa, dwustronna, piktogramy
OP20	MON1 IP65 LED.OP20-G 1,2 TA 1 N, DALI, natynkowa, bez piktogramu do niskich temp.

OPRAWY Z INDEKSEM _.1 - wersja podtynkowa (wpuszczana)

OZNACZENIA NA RYSUNKU:

- istniejąca rozdzielnia elektryczna
- CSP istniejąca centrala systemu sygnalizacji pożaru
- istniejący przycisk pożarowy ROP
- istniejący hydrant

Usługi Elektroenergetyczne
inż. Jadwiga Kowalska Kołodziej
30-833 Kraków ul Lilii Wenedy 1/52
tel.(12)658-23-40

Projekt: **Przebudowa instalacji elektrycznej w zakresie wymiany instalacji oświetlenia awaryjnego i ewakuacyjnego w Starym Gmachu Biblioteki Jagiellońskiej, przy Al. Mickiewicza 22 w Krakowie**

Inwestor: Uniwersytet Jagielloński, ul. Gołębia 4, 30-007 Kraków	Faza: P.B.-PD
	Skala: 1:100
Projektował: inż. Jadwiga Kowalska Kołodziej, upr. nr UAN-upr 275/88	Podpis:
Sprawdził: mgr inż. Bolesław Dzięgiel, upr. nr 154-Km/73	Podpis: Bolesław Dzięgiel, upr. nr Mar... /01
Branża: ELEKTRYCZNA	Data: 11/2019
	Nr rysunku: 2

Treść rysunku: **Rzut poziomu 0 (Parter) - projektowana instalacja oświetlenia awaryjnego**

OPRACOWANIE OBRONIONE JEST PRZEPISAMI USTAWY "O PRAWIE AUTORSKIM I PRAWACH POKREWNYCH" Z 4 LUTEGO 1994 R.
WSZELKIE DZIAŁY W NIEWIELKIM PROJEKCIE WYMAGAJĄ PISEMNEJ ZGODY JEGO AUTORÓW.