


NR	PODZEMIE / PRZYZIEMIE	9755,49	m ² mu
00	PODZEMIE / PRZYZIEMIE	983,02	
01	1 PIĘTRO (SZKOLENIA)	886,69	
02	2 PIĘTRO	676,62	
03	3 PIĘTRO	787,32	
04	4 PIĘTRO	769,16	
05	5 PIĘTRO	790,37	
06	6 PIĘTRO	733,08	
07	7 PIĘTRO	773,46	
08	8 PIĘTRO	776,41	
09	9 PIĘTRO	704,55	
10	10 PIĘTRO	776,69	
11	11 PIĘTRO (konferencje / toras)	743,43	
12	12 PIĘTRO (MESSA)	349,69	
OGÓLNA SUMA POWIERZCHNI U		9755,49	m ² mu

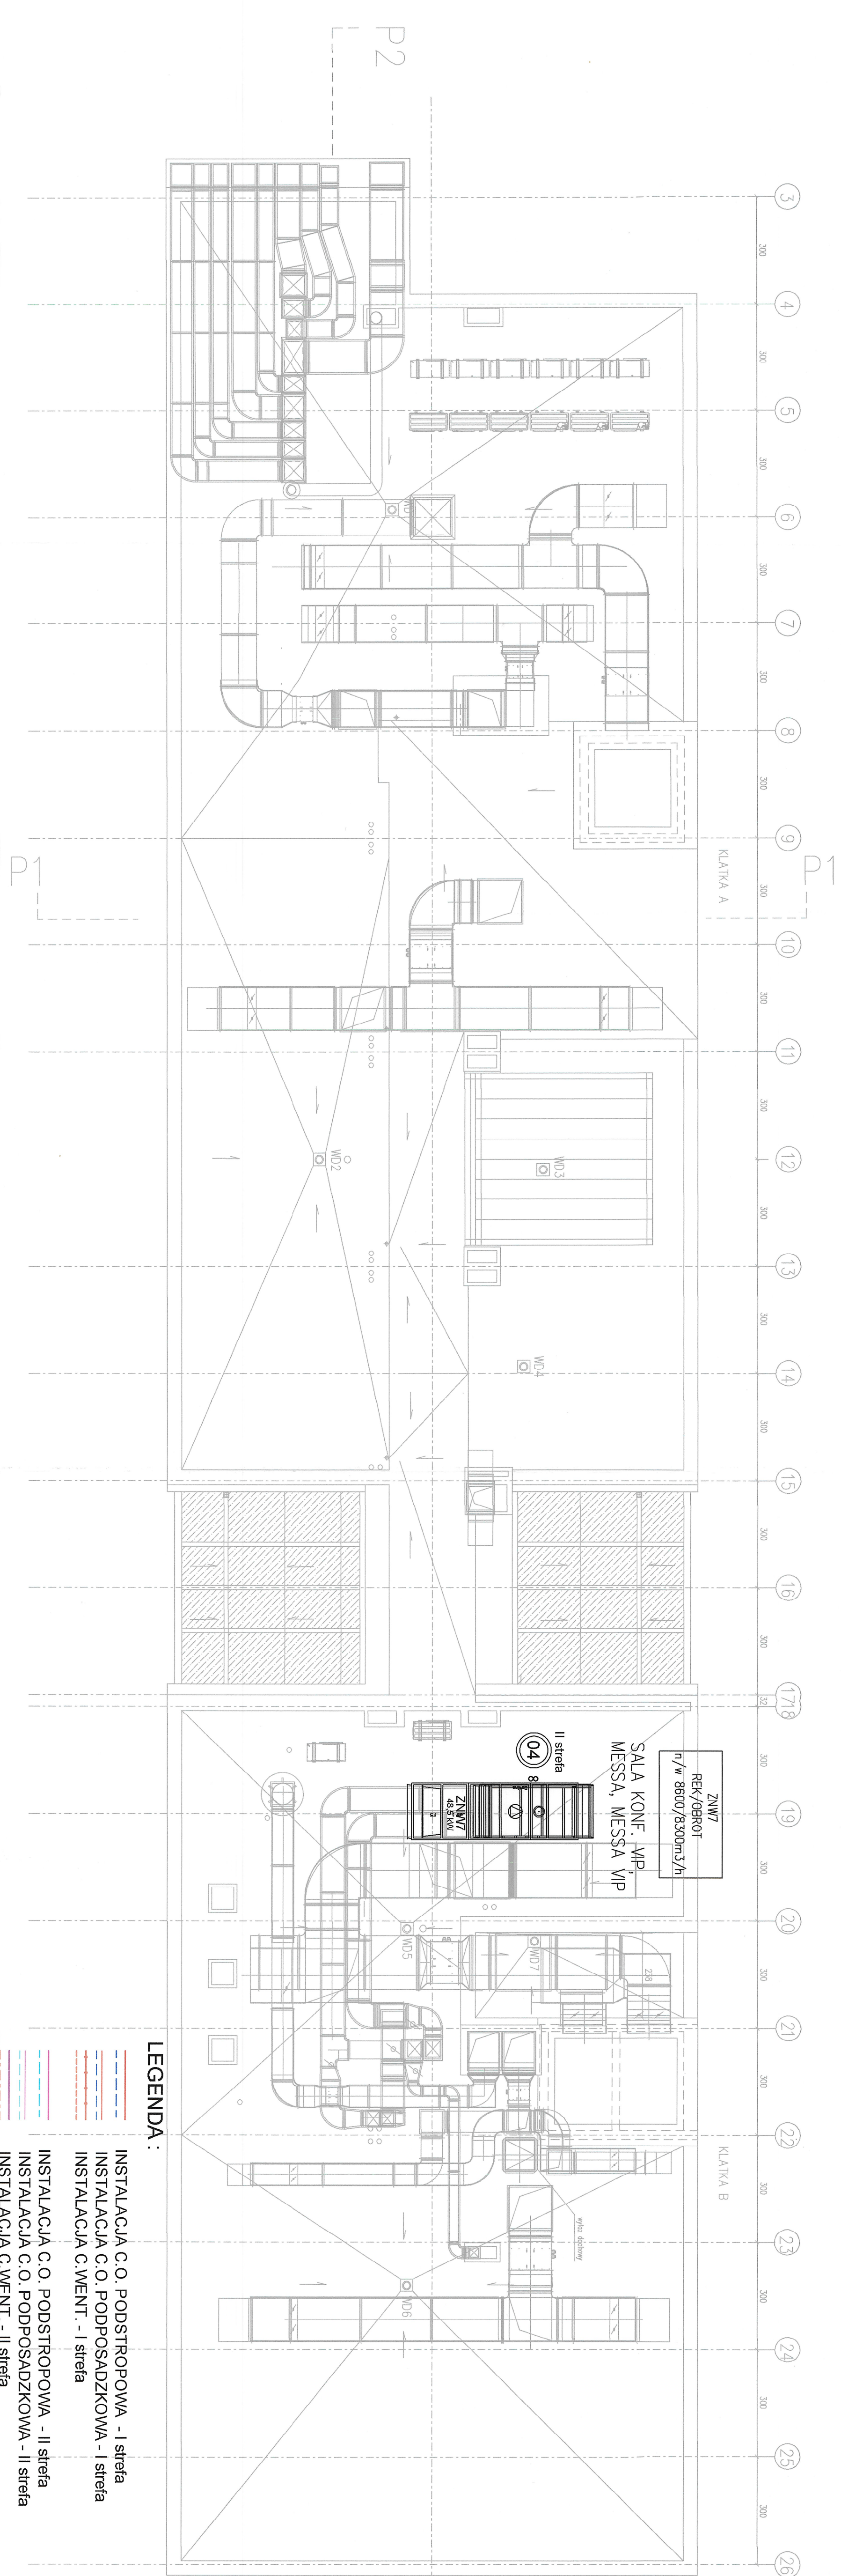

LEGENDA:

- — — — — INSTALACJA C.O. PODSTROPOWA - I strefa
- — — — — INSTALACJA C.O. PODPOSADZKOWA - I strefa
- — — — — INSTALACJA C.WENT. - I strefa
- — — — — INSTALACJA C.O. PODSTROPOWA - II strefa
- — — — — INSTALACJA C.O. PODPOSADZKOWA - II strefa
- — — — — INSTALACJA C.WENT. - II strefa
- GRZEJNIK PEŁTOWY - typ1 1wys: 60cm/dług: 80cm
- GRZEJNIK KANAŁOWY - szer: 18wys: 9cm/dług: 125cm
- PION C.O.
- PION C.WENT.

RZUT POZ. DACHU		SKALA 1:100
INSTALACJE GRZEWCZE		BRANŻA: SANITARNA
BUDYNEK WIELOFUNKCYJNY AKADEMII MARYNARSKI WOLENIEJ GDYNIA UL. SMIDOWICZA 69		UKŁAD: PB FAZA: PB DATA: 04.2021
AUTOR PROJEKTU	mgr inż. BOGDAN MAJEŃSKI	podpis
mgr inż. budowlana mgr inż. sanitarna mgr inż. elektryczna mgr inż. instalacyjna mgr inż. ogólnego zagospodarowania	mgr inż. KRZYSZTOF DUDER	podpis
SPRZĄDZAJĄCY	mgr inż. KRZYSZTOF DUDER	podpis
mgr inż. budowlana mgr inż. sanitarna mgr inż. elektryczna mgr inż. instalacyjna mgr inż. ogólnego zagospodarowania	mgr inż. KRZYSZTOF DUDER	podpis
KOWALSKI architekti sp. z o.o. 81-714 GDYNIA ul. Stawów 44 81-714 GDYNIA ul. Stawów 44 81-714 GDYNIA ul. Stawów 44	mgr inż. KRZYSZTOF DUDER	podpis
01	13	

poz. DACH