



j.ewid. 121701-1, Zakopane

obr. 0147 Zakopane, dzew. 115/8; 115/9
sekcja ukt. 2000: 7.108.11.20.3.2; 7.108.11.20.4.
Układ współrzędnych: 2000 pol. 21
Układ wysokościowy: Lokalny Miasta Zakopane
RGZ.6640.1.4160.2023

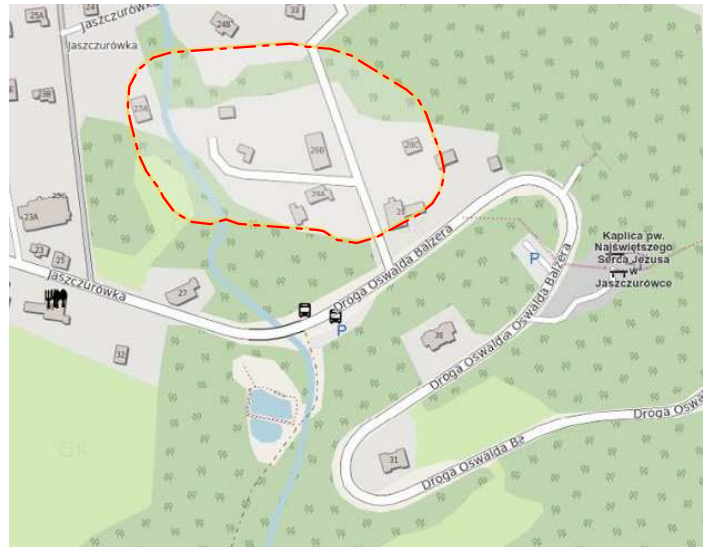

USŁUGI GEODEZYJNE
Jan Malacina
34-500 Zakopane ul.Ustup 16a
Tel.515-177-468
NIP 736-161-14-67, REGON 360659332

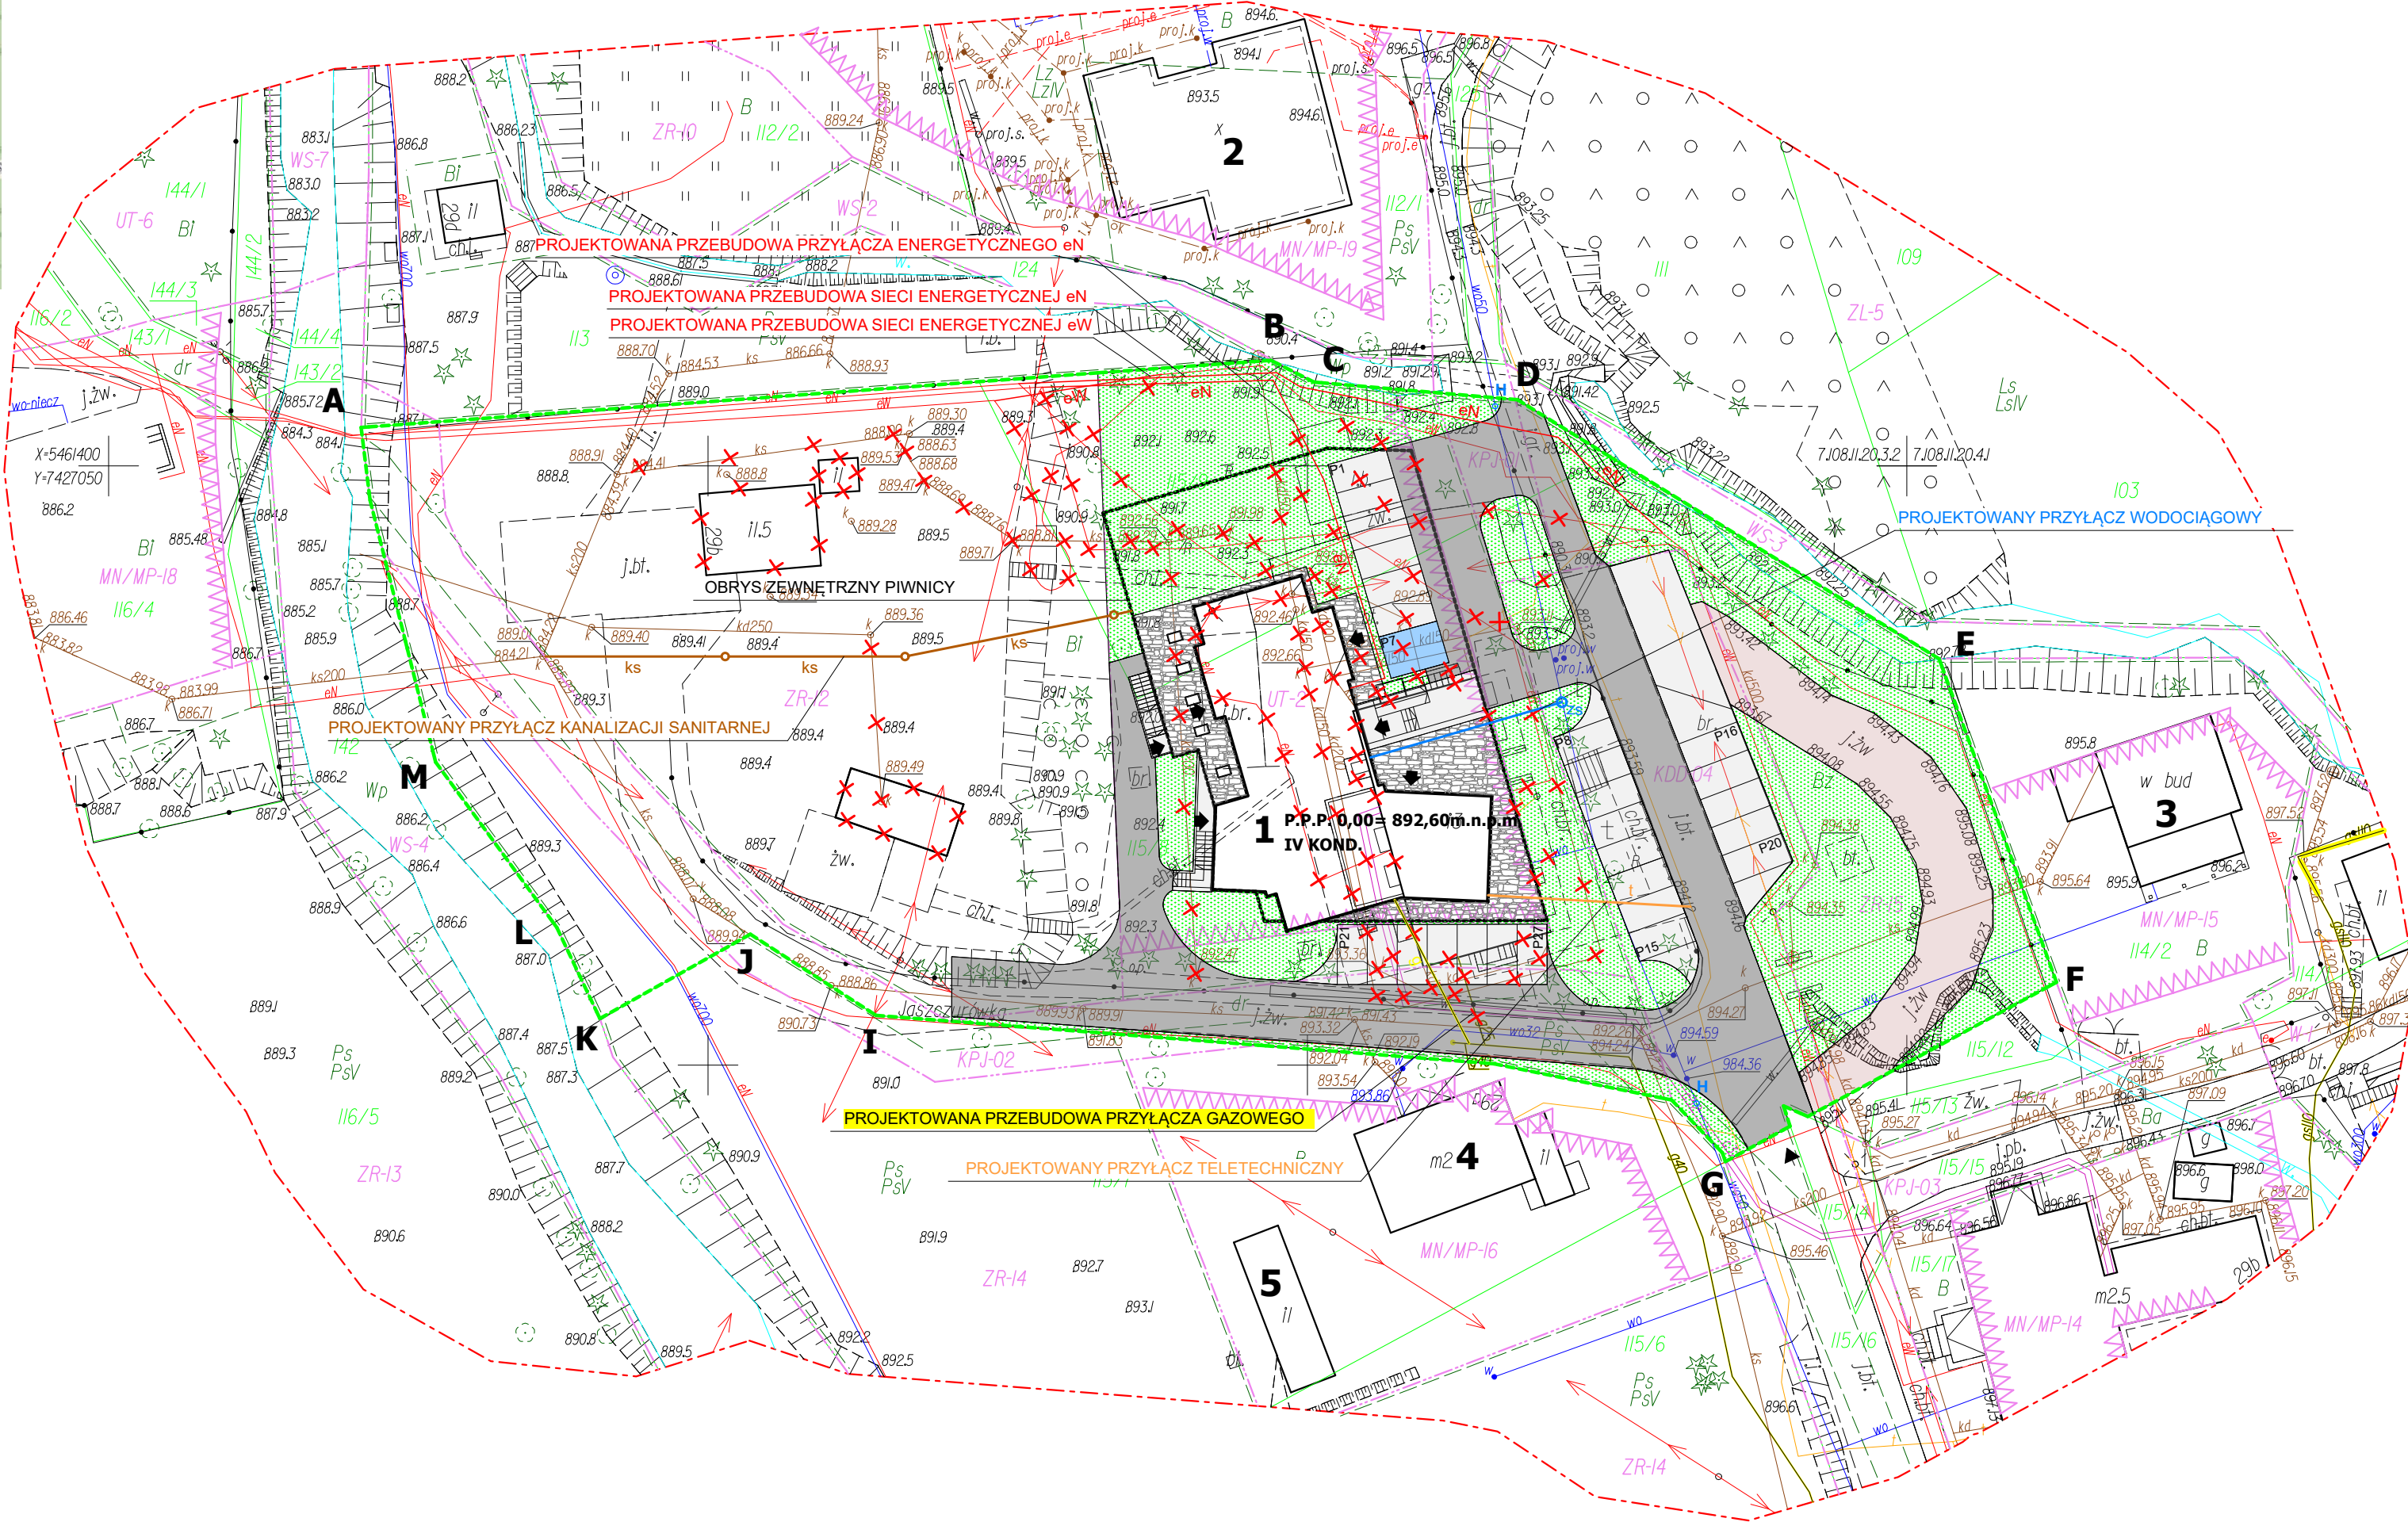

Zakopane: 15.01.2024r.

GEODETA UPRAWNIONY
mgr inż. Jan Malacina
upr.nr 22364
Tel.515-177-468

Legenda:

 aktualizowany obszar
 linie rozgraniczające wg. MPZP
 nieprzekraczalne linie zabudowy wg. MPZP

W granicach projektowanej Inwestycji brak służebności gruntowych. Mapa nie może służyć do celów rozgraniczeniowych. Granice wskreślono na podstawie mapy ewidencji gruntów i budynków miasta Zakopane. Mapa może służyć do projektowania budynków w odległości mniejszej lub równej 4 metry do granic. Nie wyklucza się istnienia w terenie innych nie wykazanych na niniejszej mapie urządzeń podziemnych, które nie były zgłoszone do Inwentaryzacji.

[illegible]