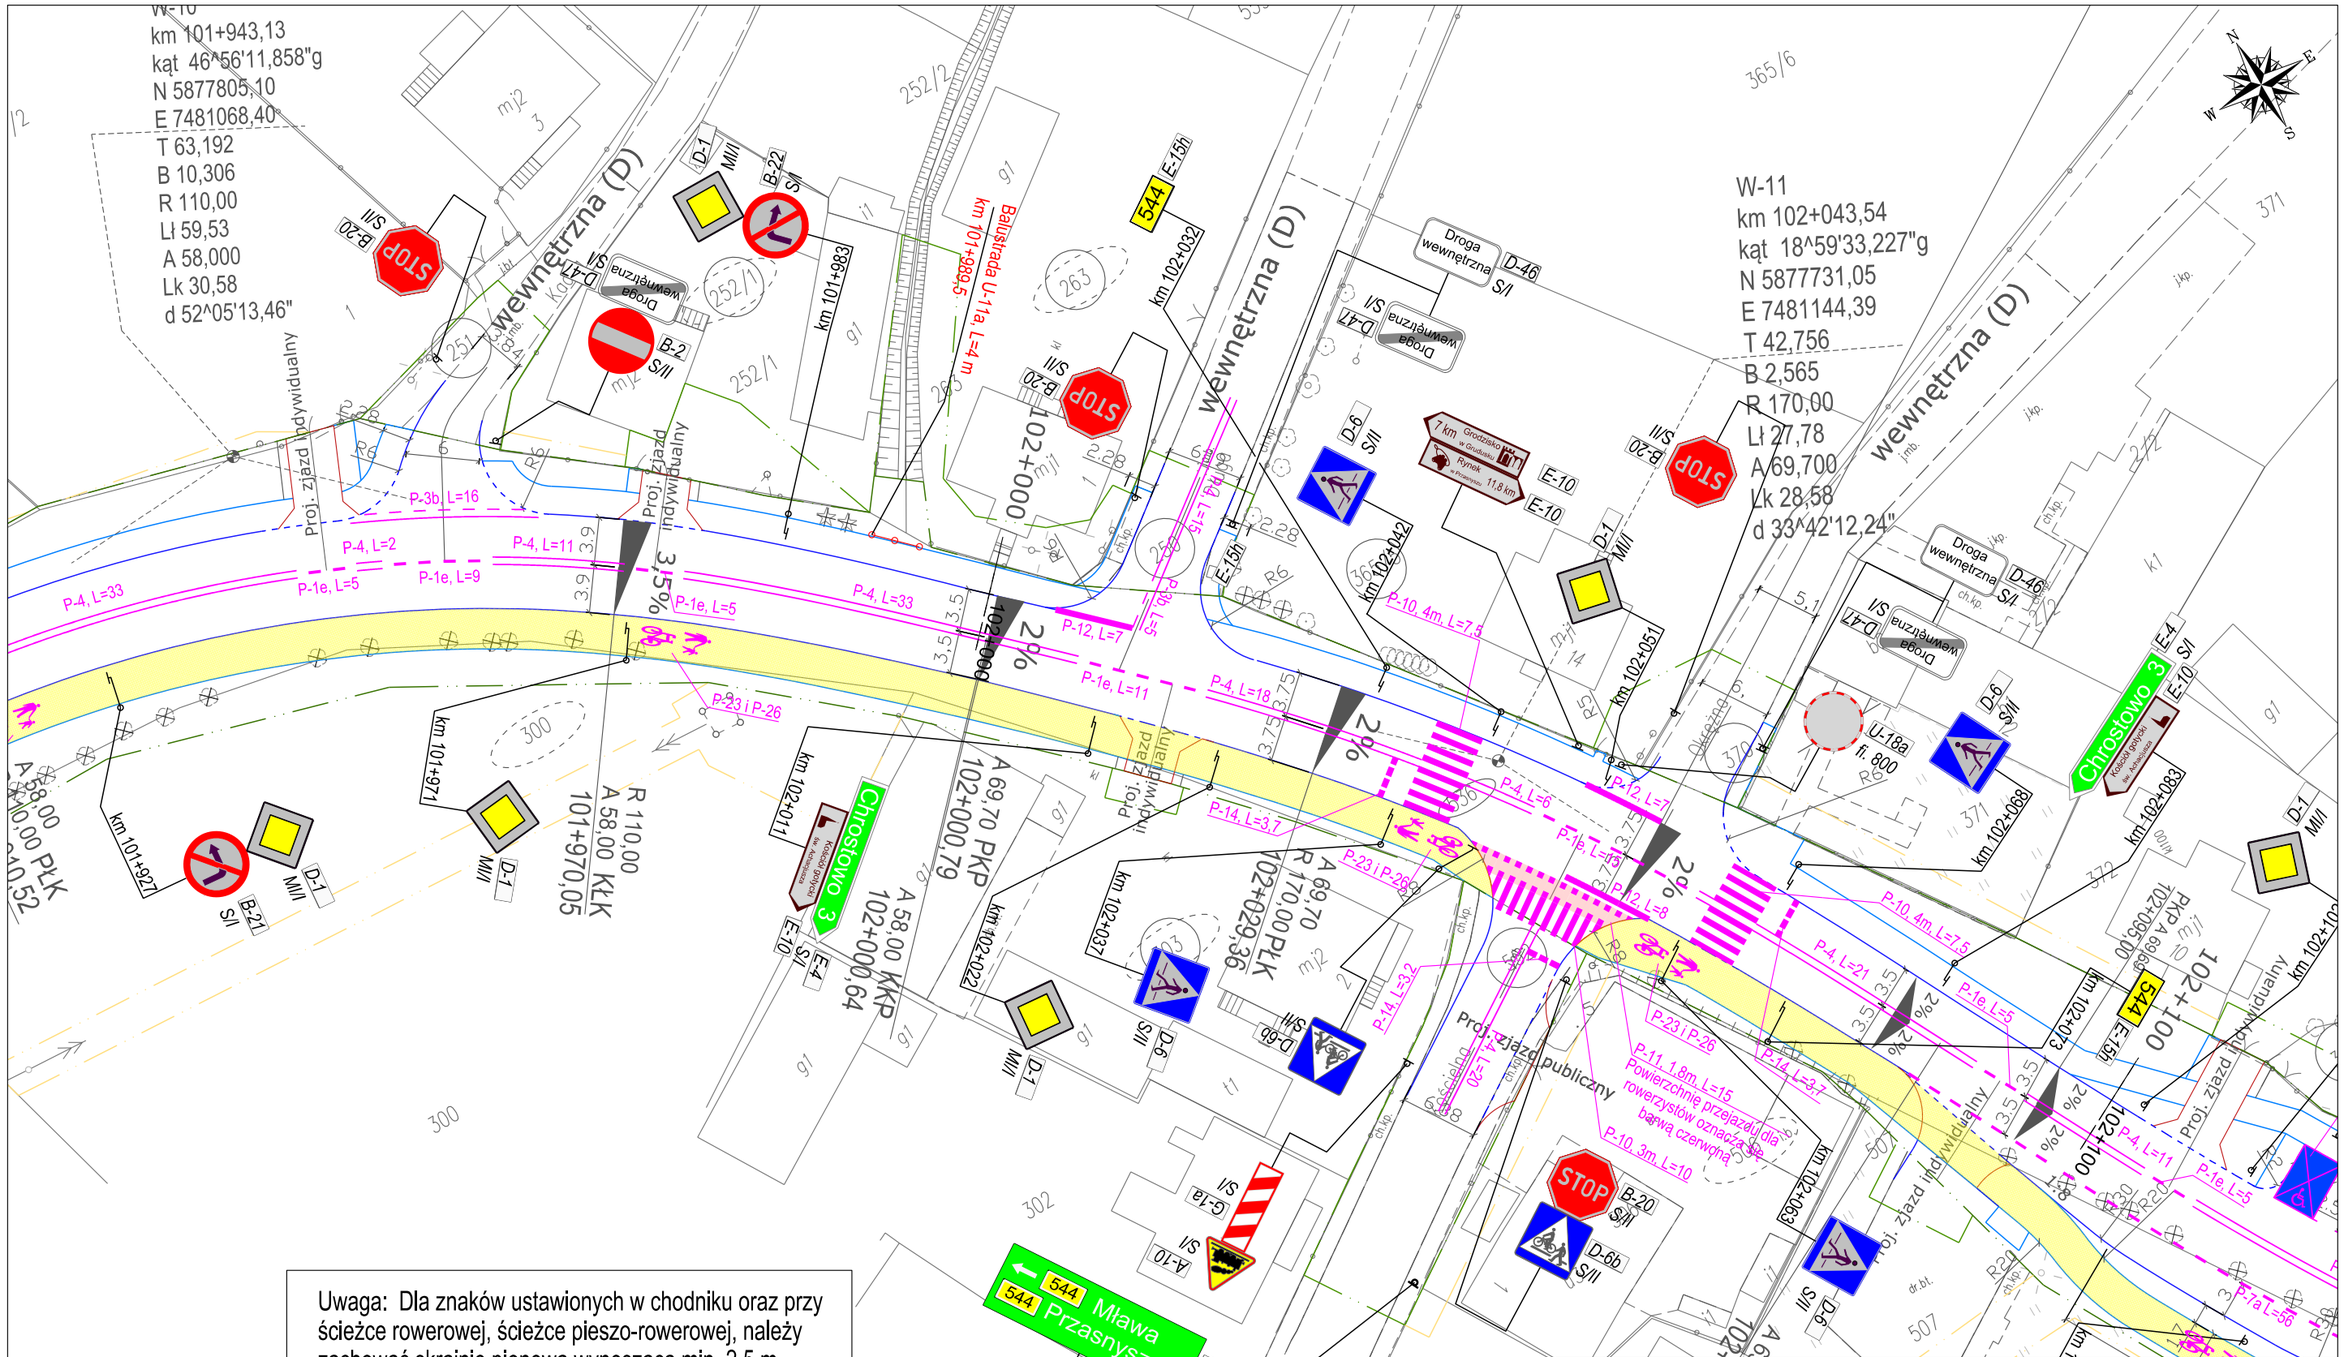
W-10
km 101+943,13
kąt 46^56'11,858"g
N 5877805,10
E 7481068,40
T 63,192
B 10,306
R 110,00
Ll 59,53
A 58,000
Lk 30,58
d 52^05'13,46"
W-11
km 102+043,54
kąt 18^59'33,227"g
N 5877731,05
E 7481144,39
T 42,756
B 2,565
R 170,00
Ll 27,78
A 69,700
Lk 28,58
d 33^42'12,24"
wewnętrzna (D)
Droga wewnętrzna
Proj. zjazd indywidualny
Proj. zjazd publiczny
Ballastrada U-11a, L=4 m
km 101+983
km 102+032
km 102+042
km 102+051
km 102+063
km 102+073
km 102+083
km 101+927
km 101+971
km 102+011
km 102+022
km 102+037
km 102+068
km 102+095,00
km 102+100
km 102+101
