

MARSZAŁEK
WOJEWÓDZTWA MAZOWIECKIEGO

ZATWIERDZENIE Nr NI-D-I.8022.2. 654-2022-27

Zatwierdzam do realizacji czasową organizację ruchu
w całości w czasie bez zmian do wprowadzenia zmian.
Niniejszą organizację ruchu należy wprowadzić do dnia 31.12.23

Termin wprowadzenia niniejszej i przywrócenia poprzedniej organizacji
ruchu należy zgłosić co najmniej na 7 dni przed wprowadzeniem
organizacji ruchu do

Departamentu Nieruchomości i Infrastruktury
03-472 Warszawa, ul. B. Brechta 3

Do wprowadzenia niniejszej organizacji
ruchu należy zastosować znaki:

Pionowe: - wielkość 12x17

- typ folii 5

Poziome: cienkowarstwowe / grubowarstwowe
żółte tasmę


07 WRZ. 2022

DW544
km 102+575,00

Odc. nr II Odc. nr III

7. Marszałka Województwa

Marek Sitarski
Zastępca Dyrektora Departamentu
Nieruchomości i Infrastruktury
s. Transportu Drogowego

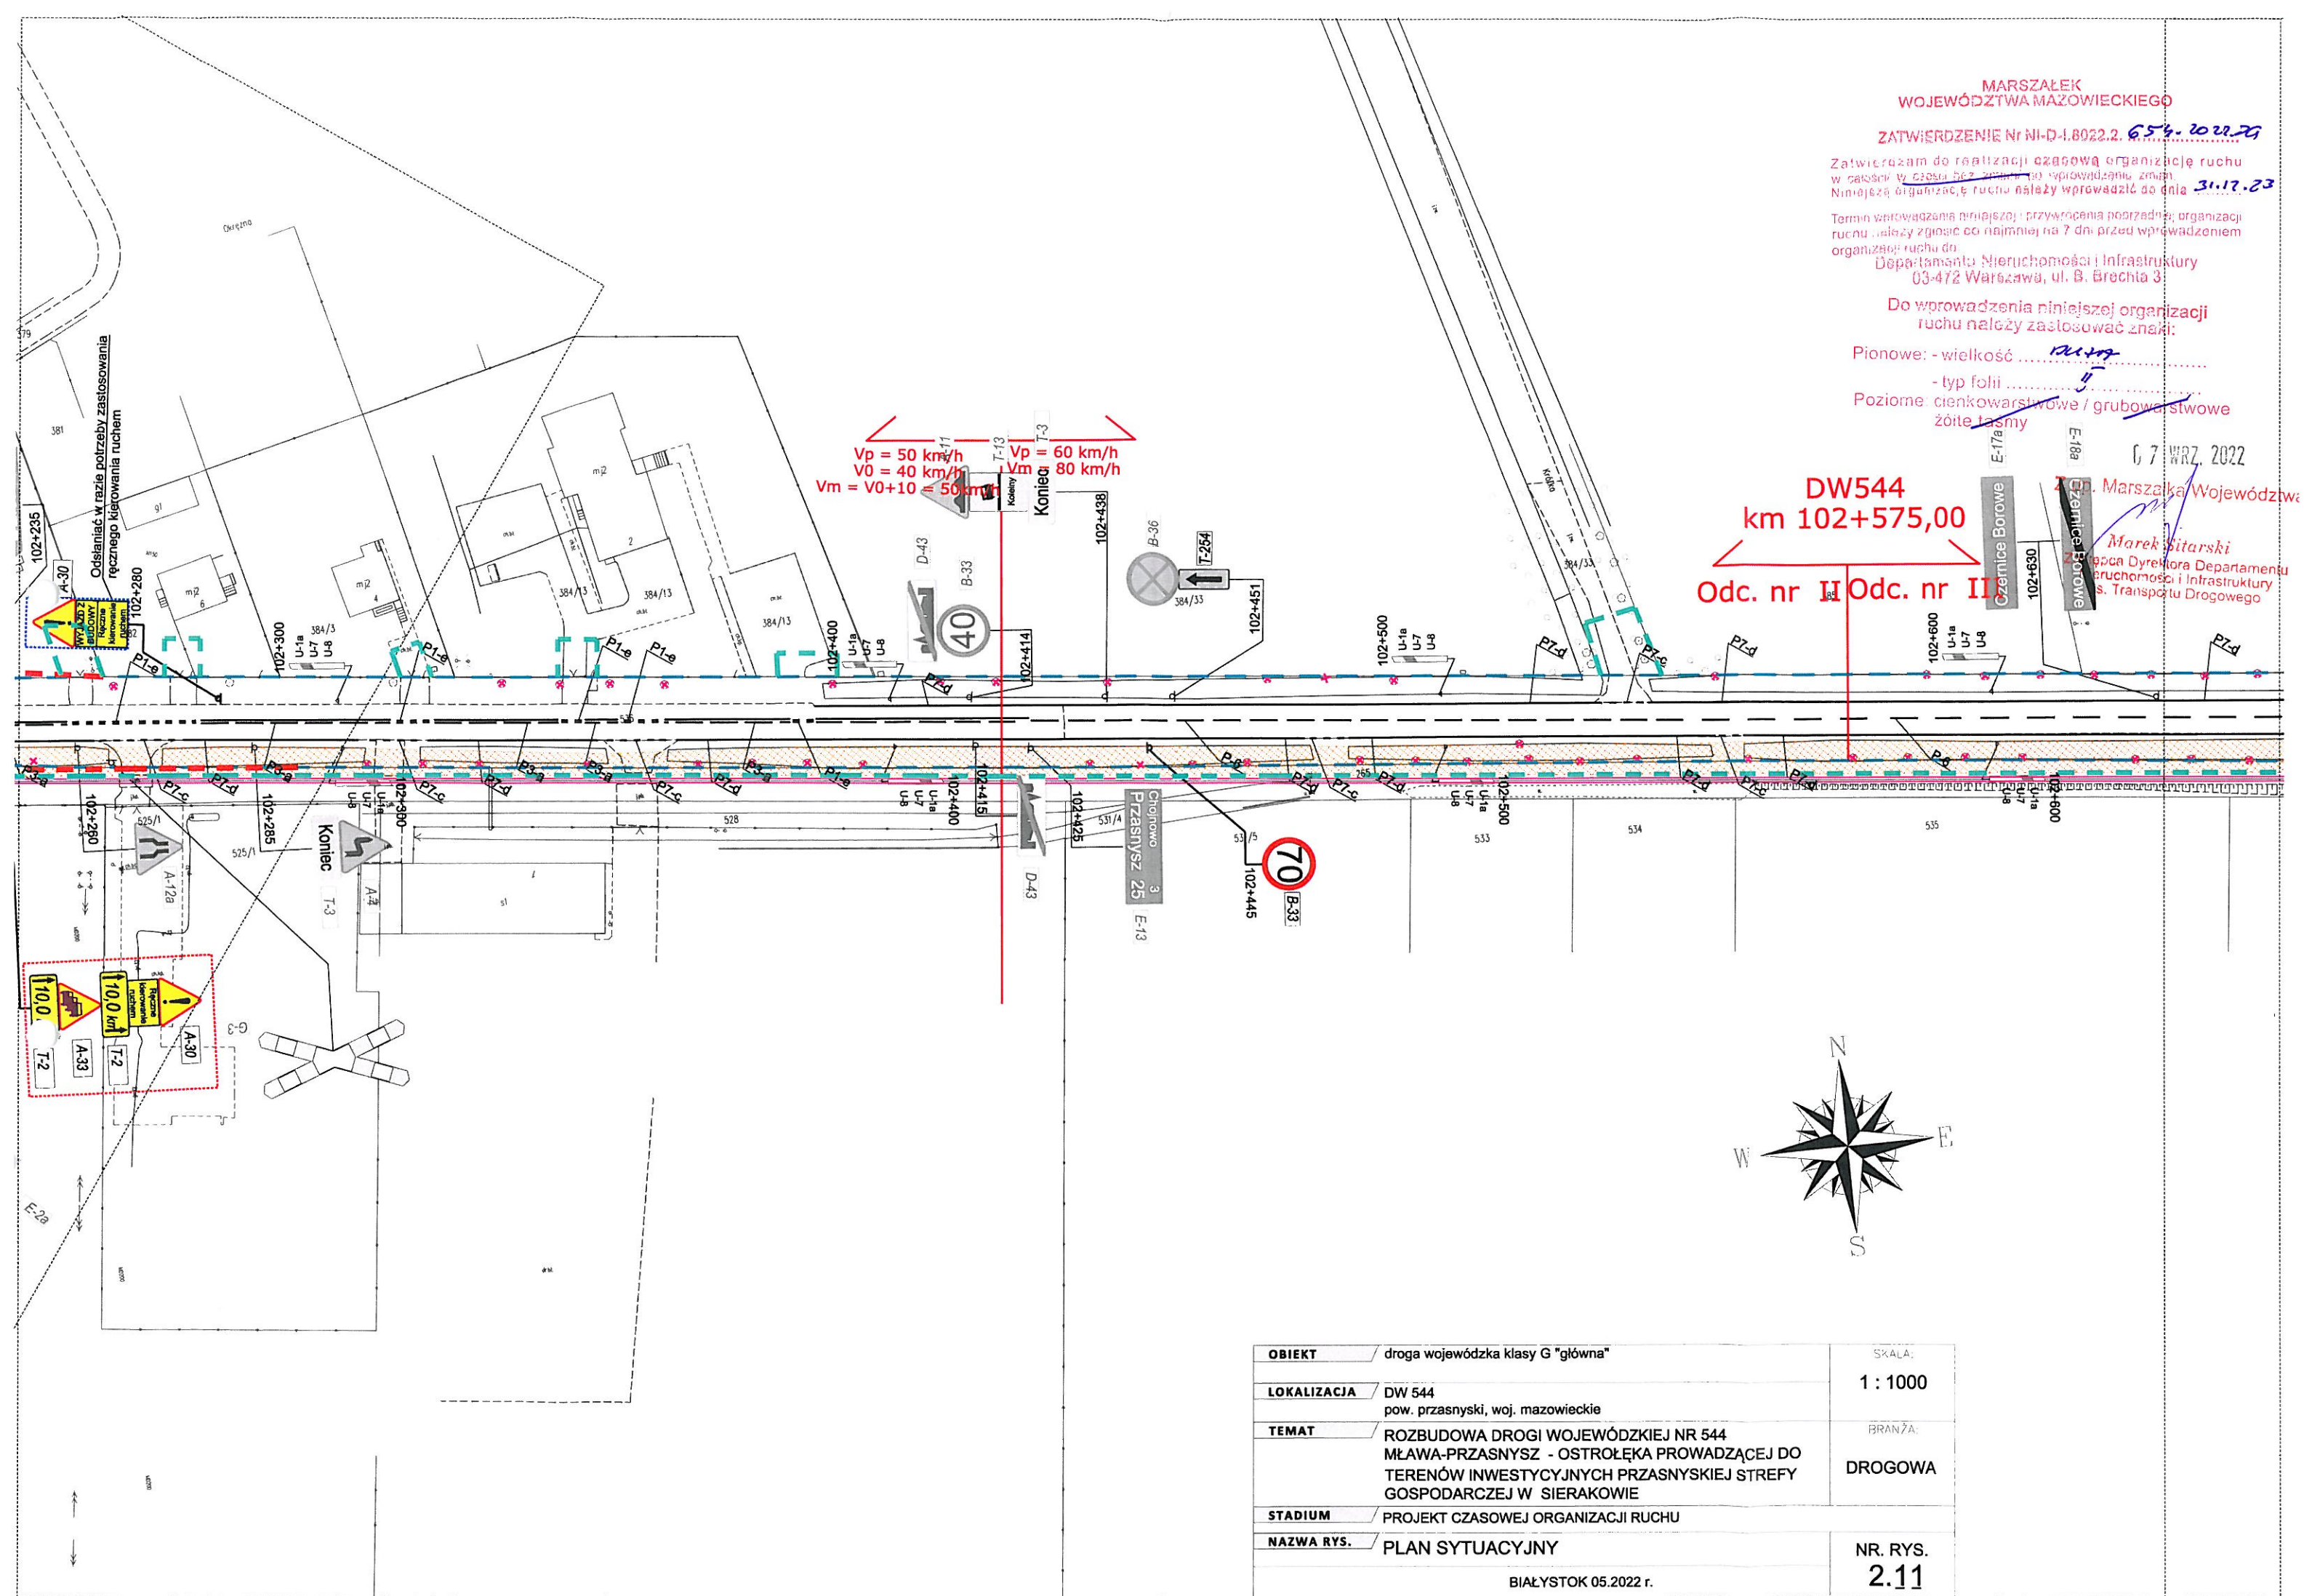

OBIEKT	droga wojewódzka klasy G "główna"	SKALA:
LOKALIZACJA	DW 544 pow. przasnyski, woj. mazowieckie	1 : 1000
TEMAT	ROZBUDOWA DROGI WOJEWÓDZKIEJ NR 544 MŁAWA-PRZASNYSZ - OSTROŁĘKA PROWADZĄCEJ DO TERENÓW INWESTYCYJNYCH PRZASNYSKIEJ STREFY GOSPODARCZEJ W SIERAKOWIE	BRANŻA:
STADIUM	PROJEKT CZASOWEJ ORGANIZACJI RUCHU	DROGOWA
NAZWA RYS.	PLAN SYTUACYJNY	NR. RYS.
		2.11
	BIAŁYSTOK 05.2022 r.	