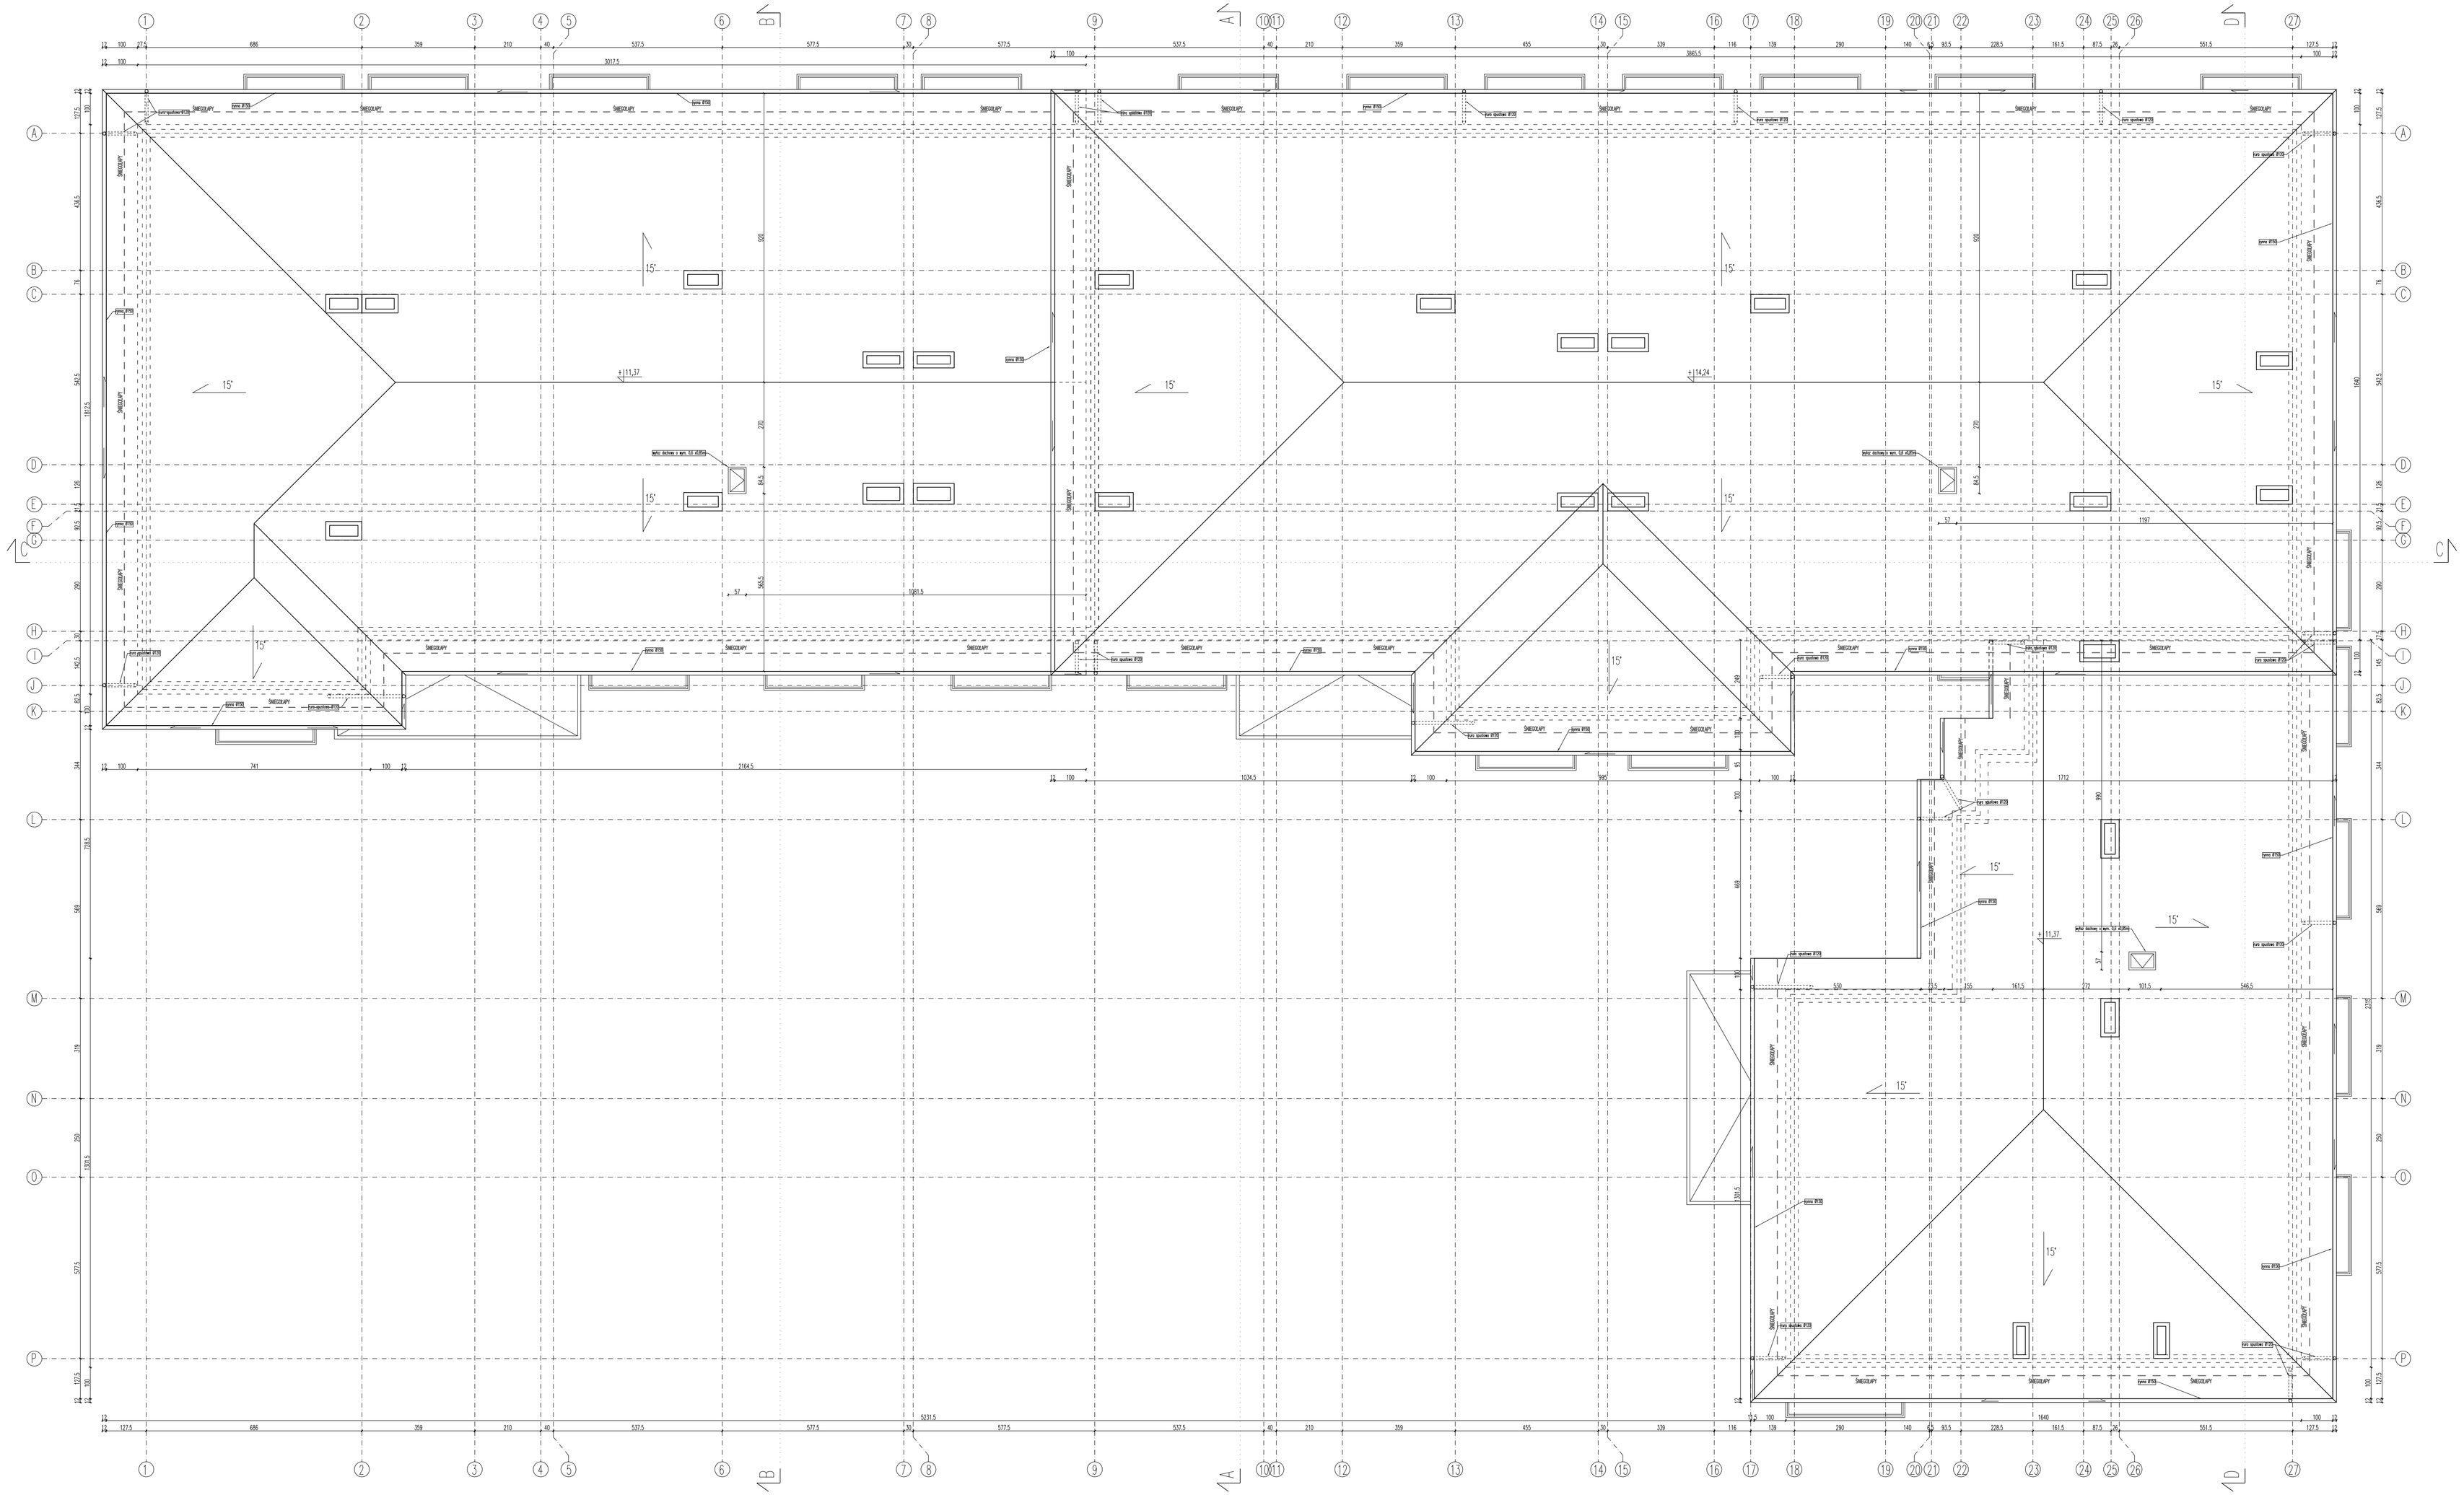

UWAGA!

1. Rysunki architektury należy rozpatrywać łącznie z pozostałymi rysunkami, opisami i projektami branżowymi.
2. Projekt stanowi opracowanie łączne i należy go rozpatrywać całościowo.
3. Elementy nie ujęte na rysunkach, a ujęte w opisie lub odwrotnie, należy traktować tak jakby były ujęte w obu częściach dokumentacji projektowej
4. Wszystkie podane wymiary, poziomy i specyfikacje należy zweryfikować na budowie i przed dokonaniem zamówień.
5. Przed zamówieniem stolarki wymiary otworów należy sprawdzić na budowie.
6. Do wykorzystania należy stosować materiały i wyroby dopuszczone do obrotu i stosowania w budownictwie na terenie RP i EU, posiadające odpowiednie atesty
7. Całość prac należy wykonać zgodnie z zasadami sztuki budowlanej, obowiązującymi przepisami sanitarnymi, BHP i PPOŻ, obowiązującymi polskim normami, normami branżowymi, strukcjami producentów oraz obowiązującymi warunkami wykonania i odbioru robót.
8. Elementy drewniane należy zabezpieczyć środkiem owadobójczym i grzybobójczym, a także zabezpieczyć przeciwogniowo preparatem ogniochronnym.
9. Wszystkie wątpliwości i rozbieżności należy konsultować z projektantem.

PSJPROJECT®

PSJ PROJECT
ul. Krakowska 2/5
33-100 Tarnów
tel.509-648-785
e-mail:biuro@psjproject.com.pl
www.psjproject.com.pl

TEMAT INWESTYCJI:
„Budowa budynku mieszkalnego wielorodzinnego wraz z instalacjami wod.-kan., co., elektryczną, teletechniką, wentylacją mechaniczną, fotowoltaiką wraz z odcinkami zewnętrznymi instalacji wewnętrznych wody, kanalizacji sanitarnej, elektryki z oświetleniem terenu, kanalizacji deszczowej oraz z zagospodarowaniem terenu: drogami wewnętrznymi, chodnikami, miejscami postojowymi dla samochodów osobowych oraz rozbiórka dwóch budynków mieszkalnych wielorodzinnych i budynków garażowego z całą ich infrastrukturą techniczną na działce nr 2/14 i 13/13 w miejscowości Tarnów przy ulicy Krzyskiej"

ADRES INWESTYCJI:
DZ. NR 2/14 I 113/13
OBRĘB 104, JEDN. EWID.: 126301_1 M.TARNÓW

PROJEKTANT:	mgr inż. arch. Jacek Grzerek nr upr. w specj. architektonicznej AU-F 2/9/81
SPRAWDZAJĄCY:	mgr inż. arch. Witold Pyętki nr upr. w specj. architektonicznej 299/90/UW
FAZA: projekt wykonawczy	RZUT DACHU
BRANŻA: architektura	DATA: 06.2023 · SKALA: 1:100 · NR RYS: A6