



P.P. 123.00 mnpm

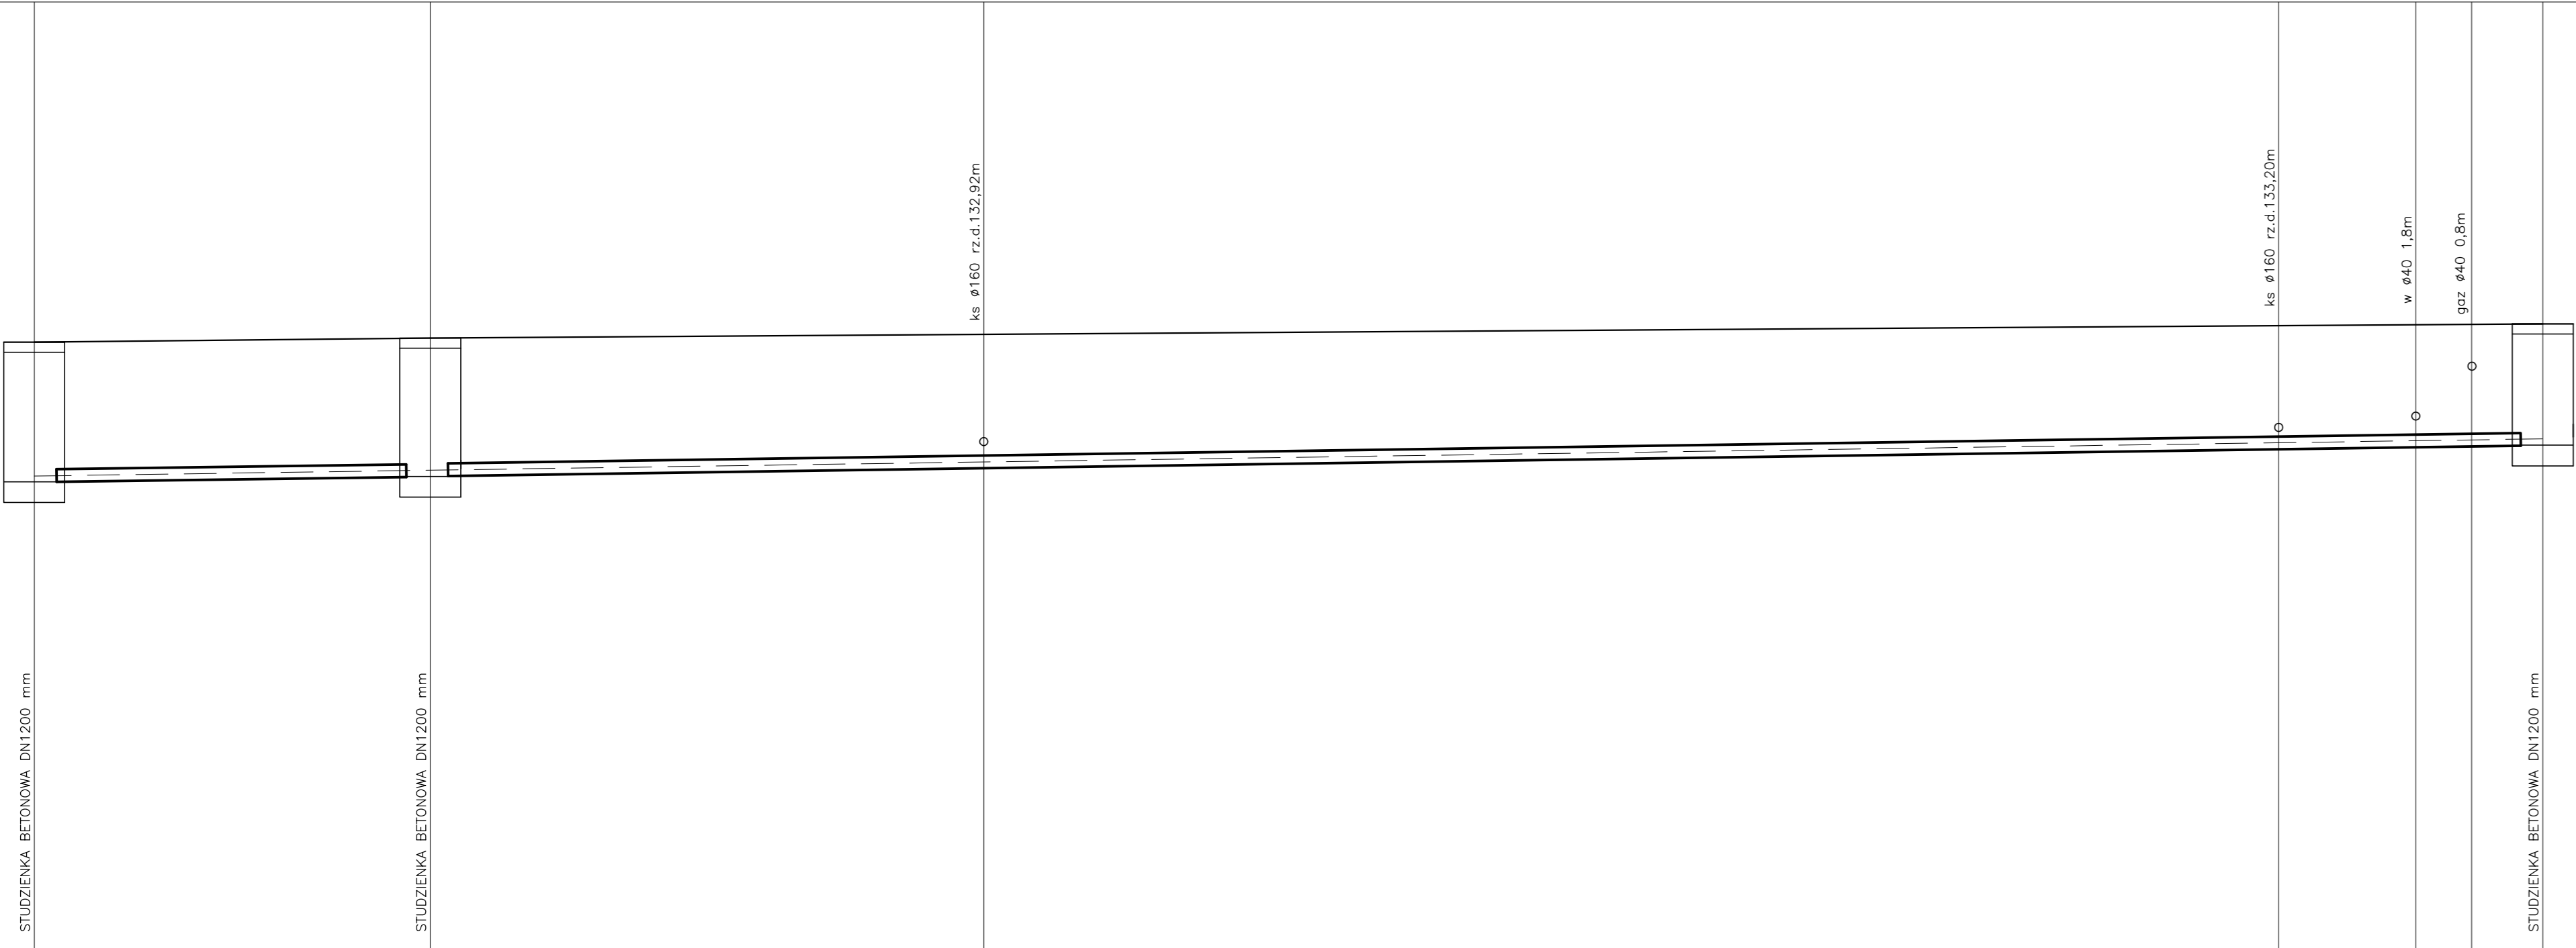

Nr.	D39		D42		D43		D34		D44	
RZĘDNA TERENU (mnpm)	132,21 134,96		132,31 135,04		132,93 135,32		128,66 131,08		128,92 131,07	
RZĘDNA DNA RUROCIĄGU										
GŁĘBOKOŚCI	2,75		2,73		2,39		2,42		2,15	
SPADEK (%), DŁUGOŚĆ(m)	i=1,5%				L=49,4m		i=2,0%		L=13,0m	
ŚREDNICA (mm),DŁUGOŚĆ(m) MATERIAŁ	Ø250 PVC-U SDR 34 LITE				L=49,4m		Ø250 PVC-U SDR 34 LITE		L=13,0m	
ODLEGŁOŚCI	0,0 7,8		7,8 41,6		49,4		0,0 13,0		13,0	

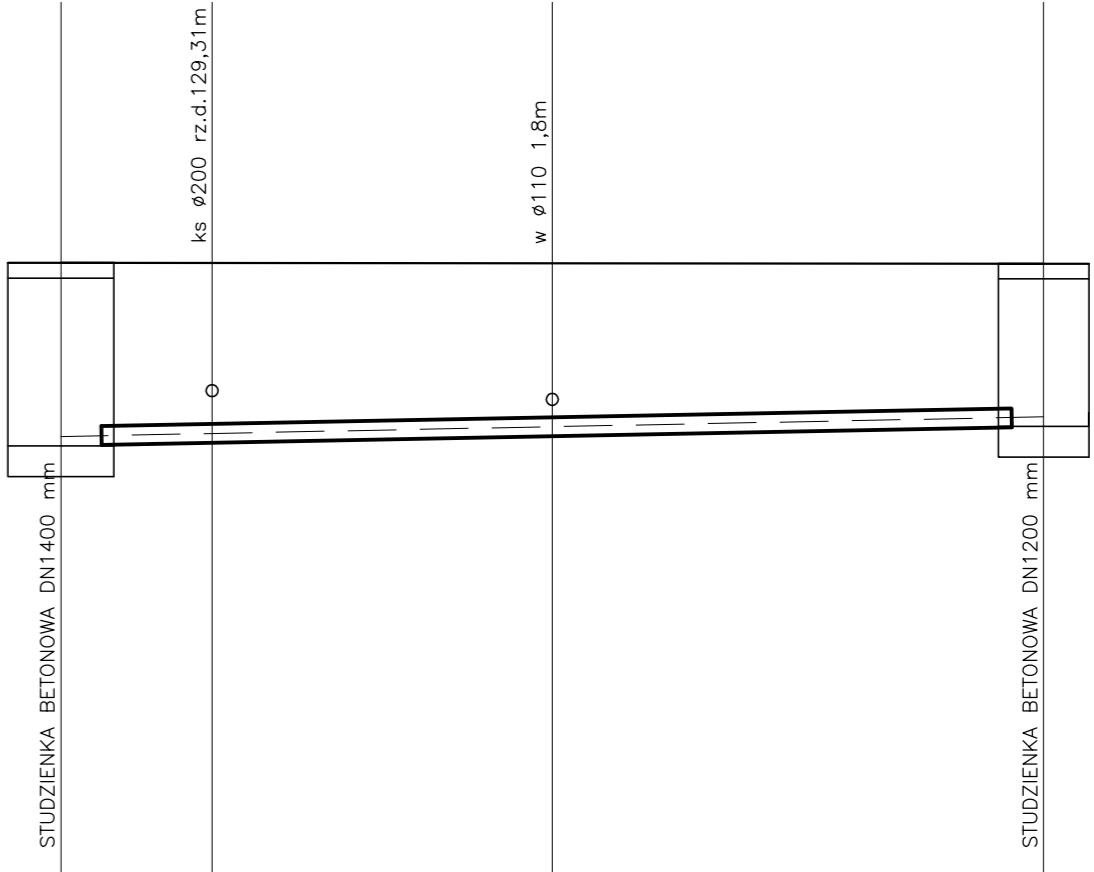

"EMBUD" ul. Gołaszewskiego 16A 26-600 Radom			
Temat	Przebudowa ulic na osiedlu na południe od ulicy Polnej w Białobrzegach		
Tytuł	KANALIZACJA DESZCZOWA PROFIL PODŁUŻNY NR 6		
Projektował	mgr inż. Mirosław Kijak	upr. MAZ/0340/PWOS/04	
Sprawdził:	mgr inż. Jarosław Głazewski	upr. Wa-242/01	
marzec 2010r.	SKALA 1:100:100		NR RYS. 7