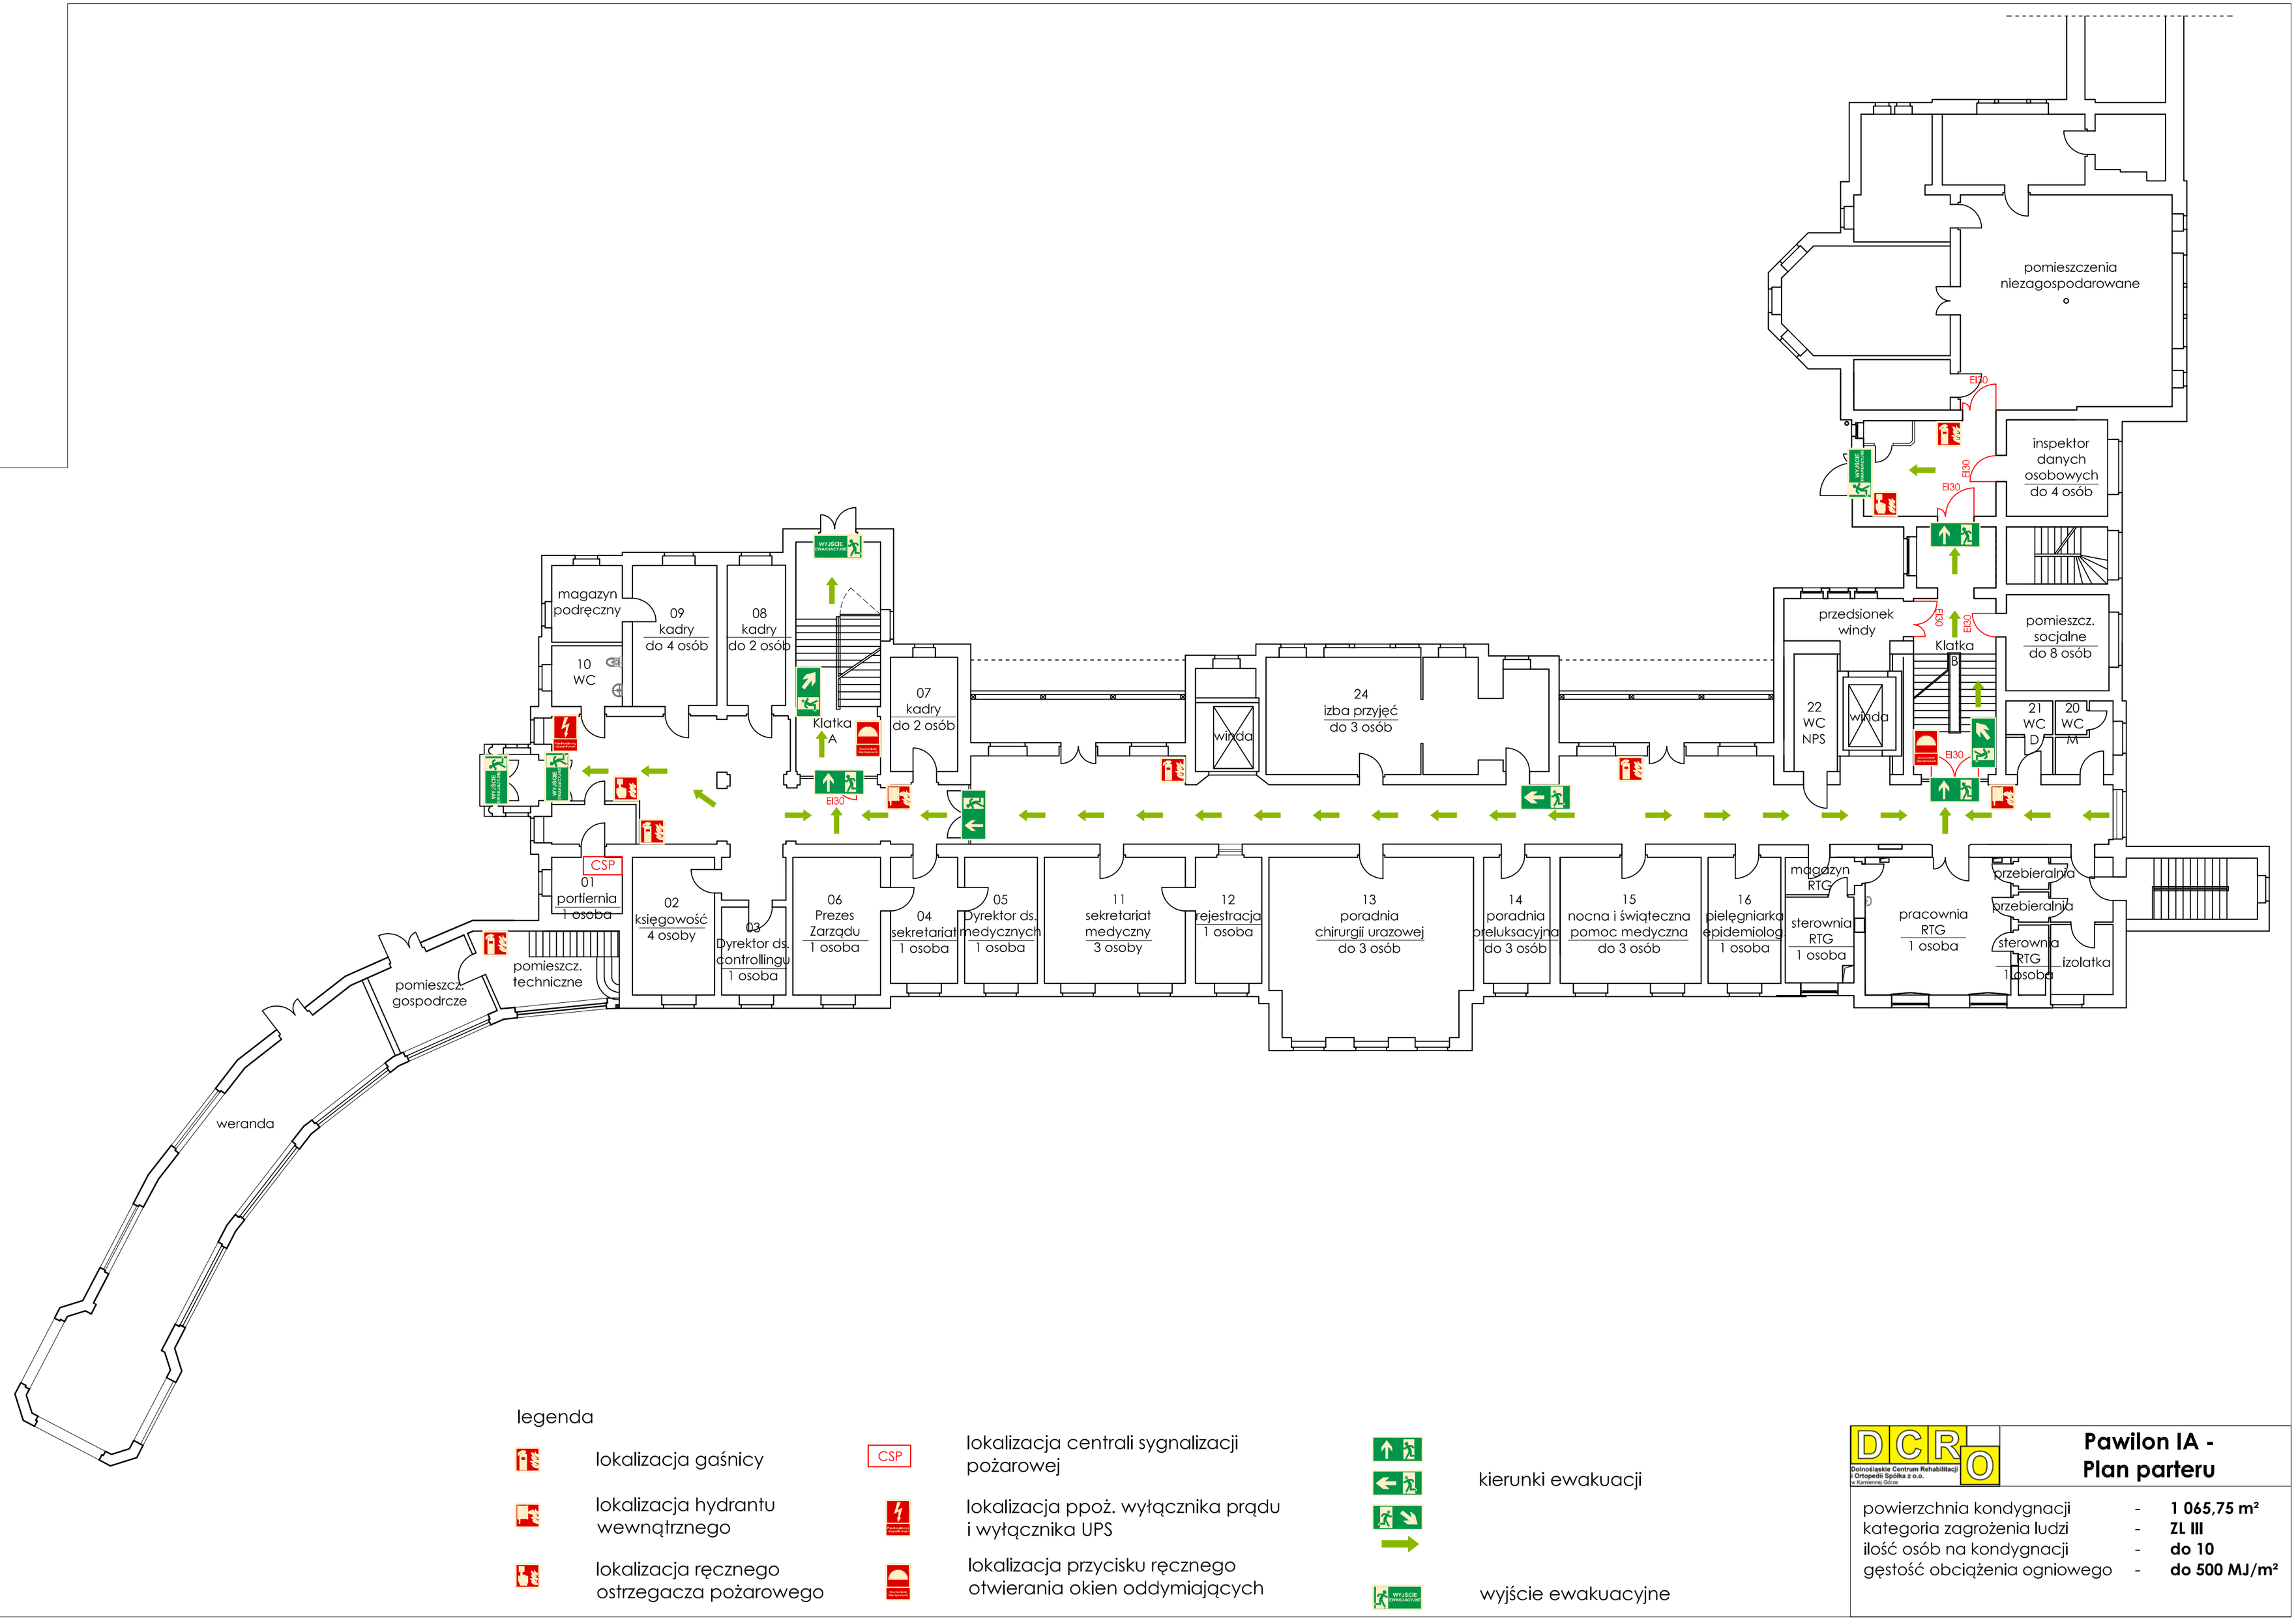

legenda

- lokalizacja gaśnicy
- lokalizacja hydrantu wewnątrznego
- lokalizacja ręcznego ostrzegacza pożarowego
- CSP — lokalizacja centrali sygnalizacji pożarowej
- lokalizacja ppoż. wyłącznika prądu i wyłącznika UPS
- lokalizacja przycisku ręcznego otwierania okien oddymiających
- kierunki ewakuacji
- wyjście ewakuacyjne

Dolnośląskie Centrum Rehabilitacji i Ortopedii Spółka z o.o. w Kamiennej Górze

Pawilon IA - Plan parteru

powierzchnia kondygnacji	-	**1 065,75 m²**
kategoria zagrożenia ludzi	-	**ZL III**
ilość osób na kondygnacji	-	**do 10**
gęstość obciążenia ogniowego	-	**do 500 MJ/m²**