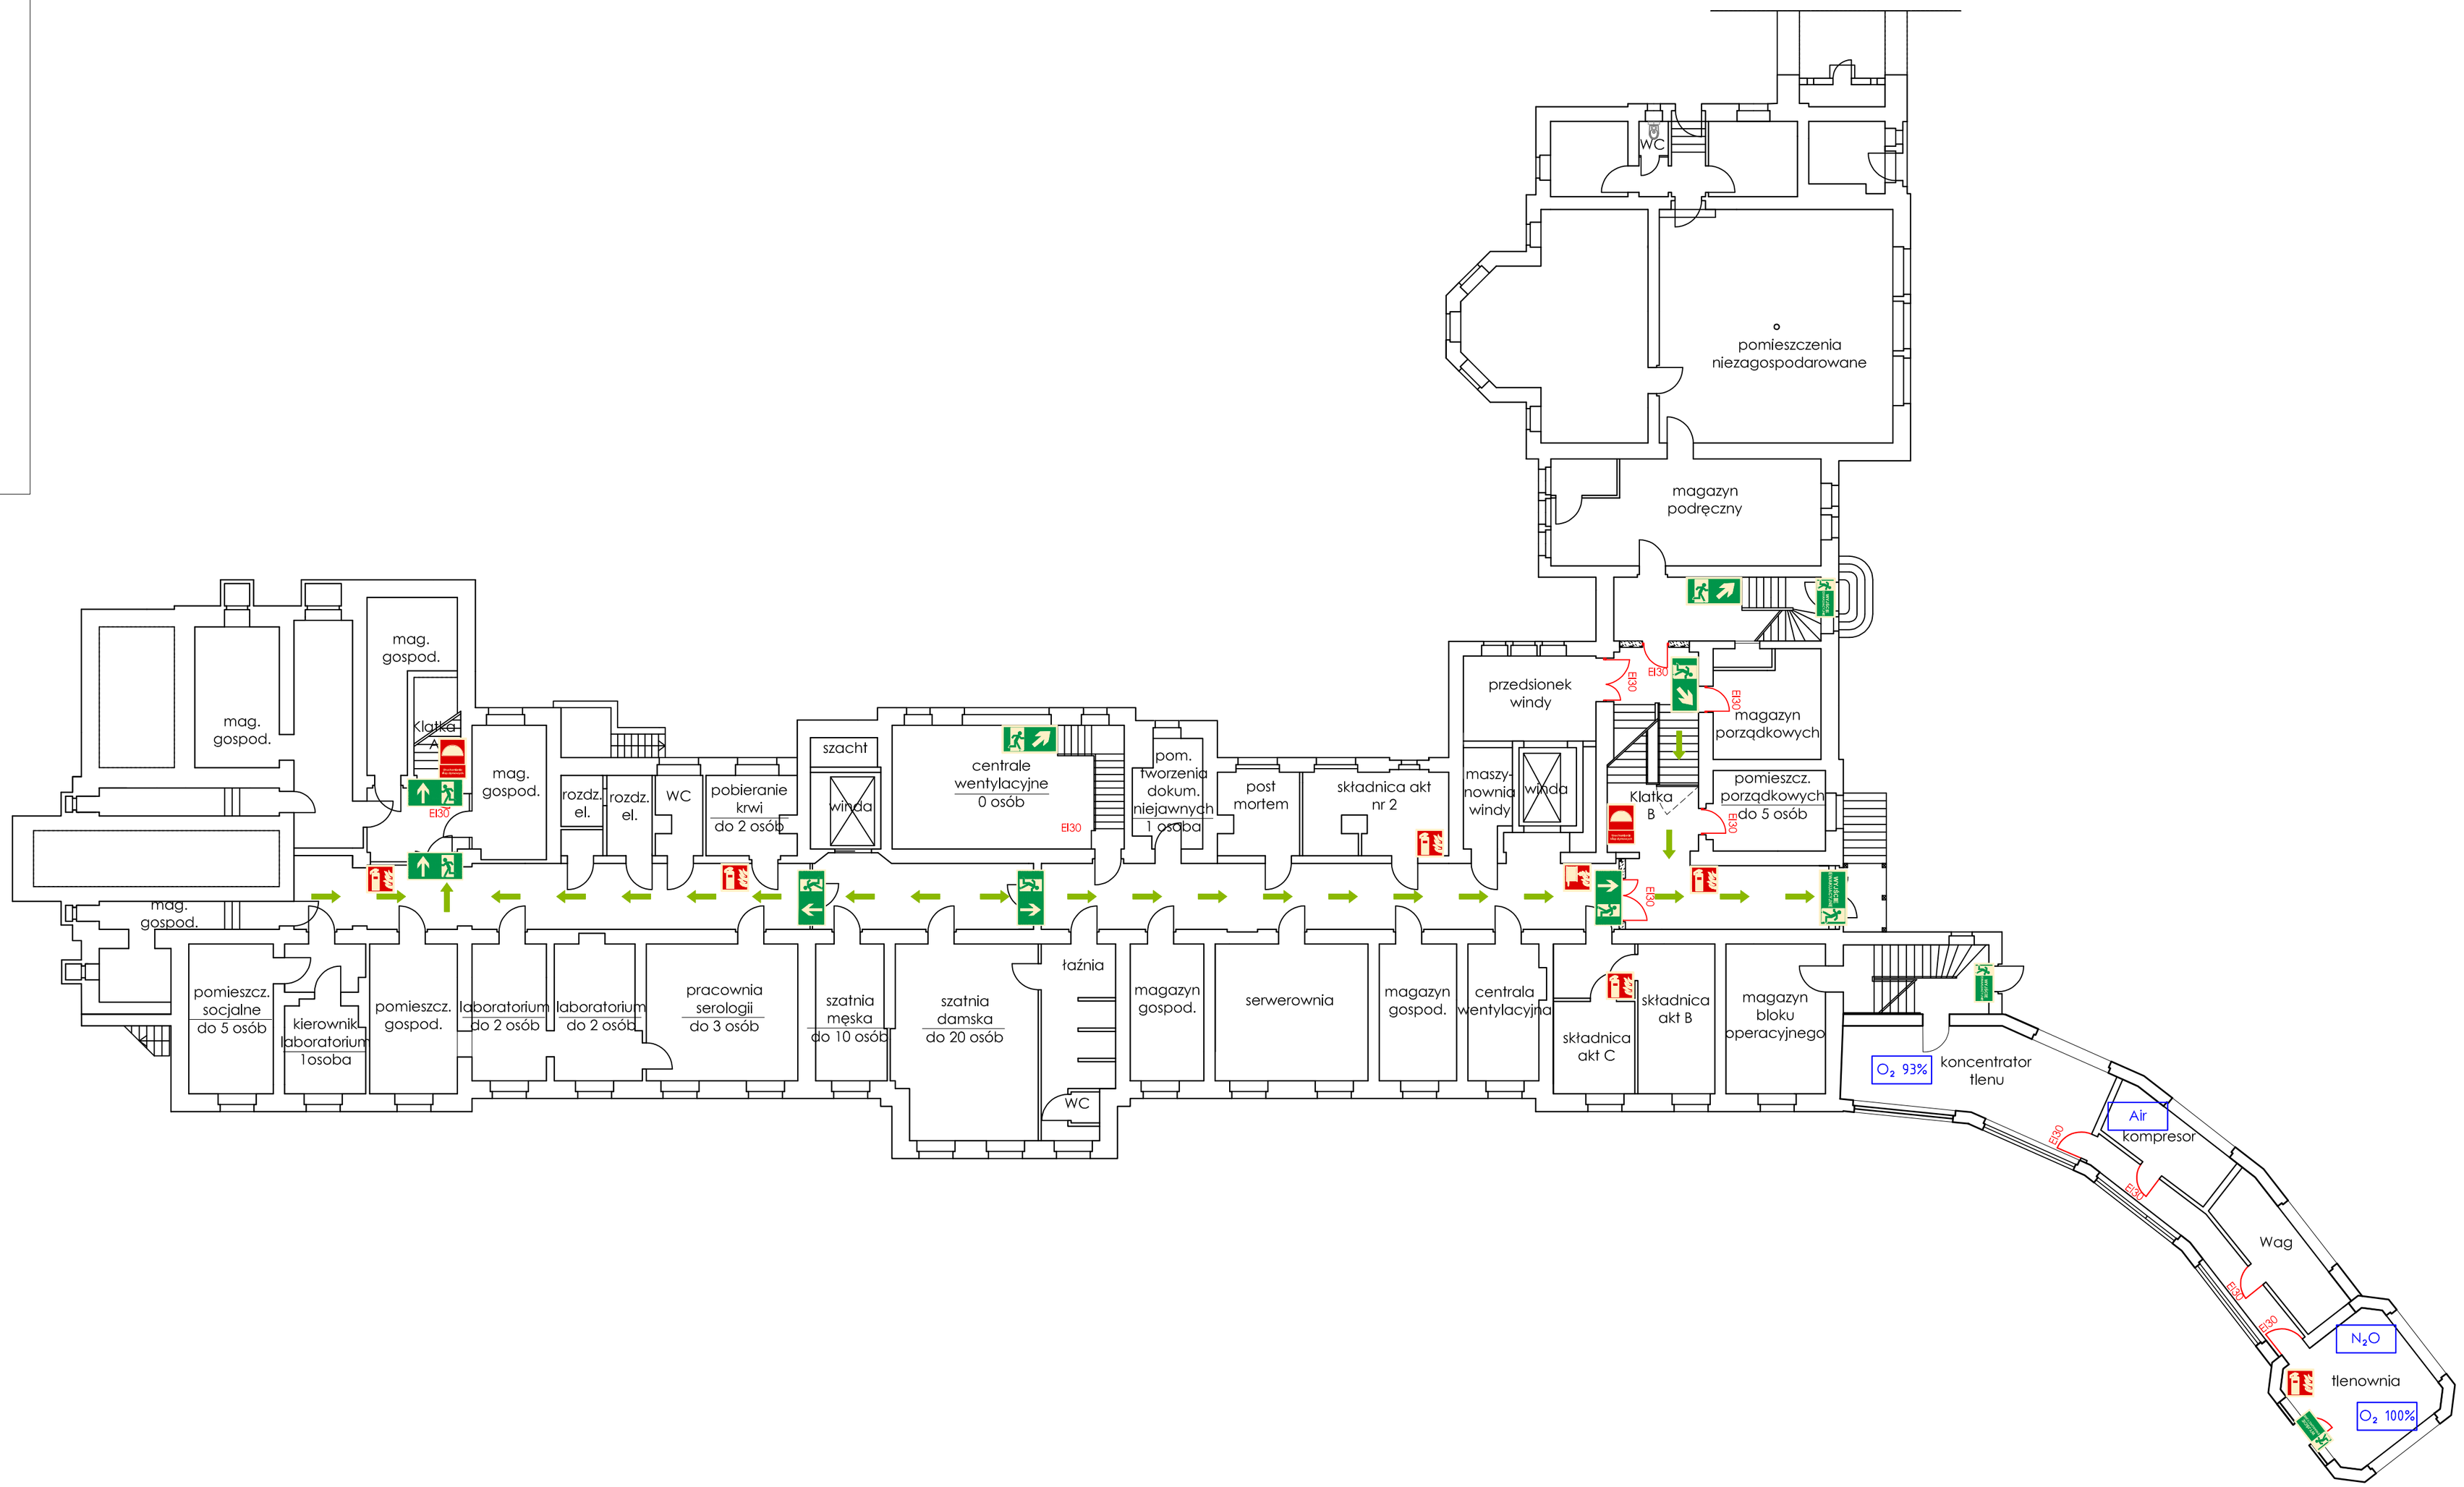

legenda

- lokalizacja gaśnicy
- lokalizacja hydrantu wewnątrznego
- O_2 100% — lokalizacja głównego zaworu tlenu 100%
- N_2O — lokalizacja głównego zaworu N_2O
- O_2 93% — lokalizacja głównego zaworu tlenu 93%
- Air — lokalizacja głównego zaworu powietrza
- kierunki ewakuacji
- wyjście ewakuacyjne

DCRO Dolnośląskie Centrum Rehabilitacji i Ortopedii Spółka z o.o. w Kamiennej Górze

Pawilon IA - Plan przyziemia

powierzchnia kondygnacji	-	**1 009,11 m²**
kategoria zagrożenia ludzi	-	**ZL III**
ilość osób na kondygnacji	-	**do 10**
gęstość obciążenia ogniowego	-	**do 500 MJ/m²**