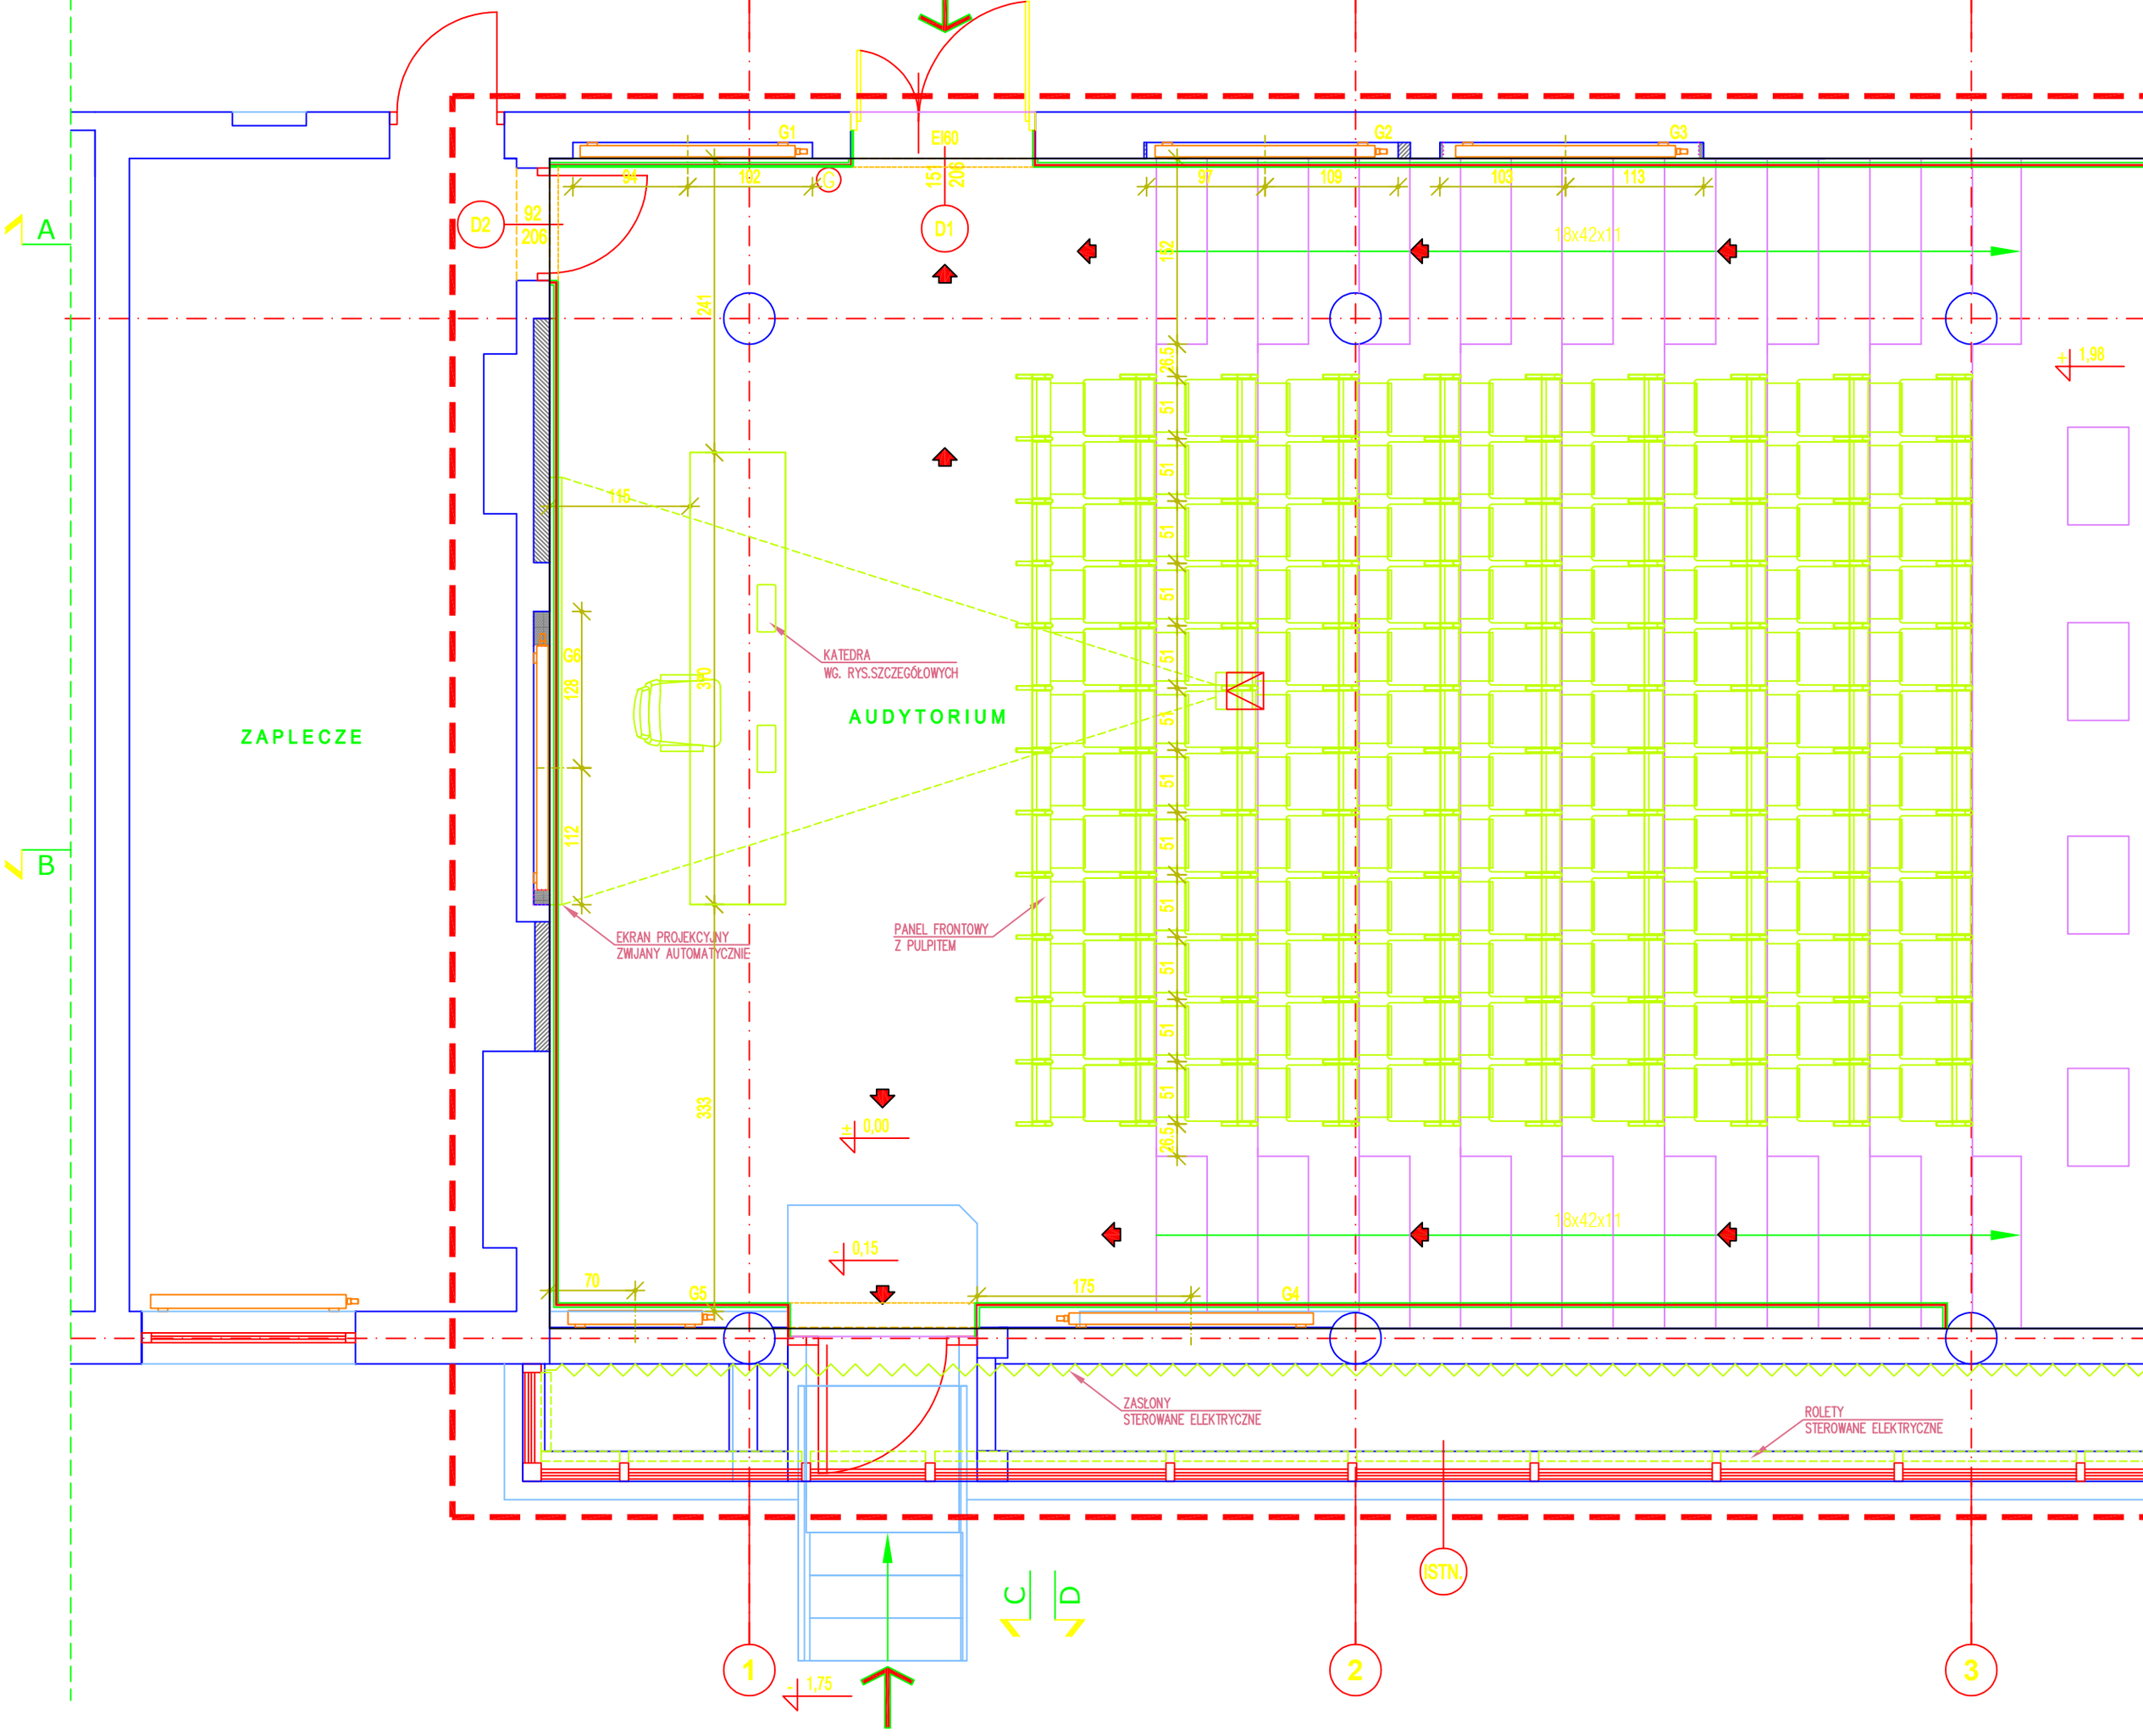

A
B
C
D
ZAPLECZE
AUDYTORIUM
KATEDRA
WG. RYS.SZCZEGÓŁOWYCH
EKRAN PROJEKCYJNY
ZWIJANY AUTOMATYCZNIE
PANEL FRONTOWY
Z PULPITEM
ZASŁONY
STEROWANE ELEKTRYCZNE
ROLETY
STEROWANE ELEKTRYCZNE
18x42x11
18x42x11
G1
G2
G3
G4
G5
G6
D1
D2
EI60
ISTN.
1
2
3
1,98
0,00
0,15
1,75