


RZUT NA POZIOMIE +5,60

SKALA 1:100

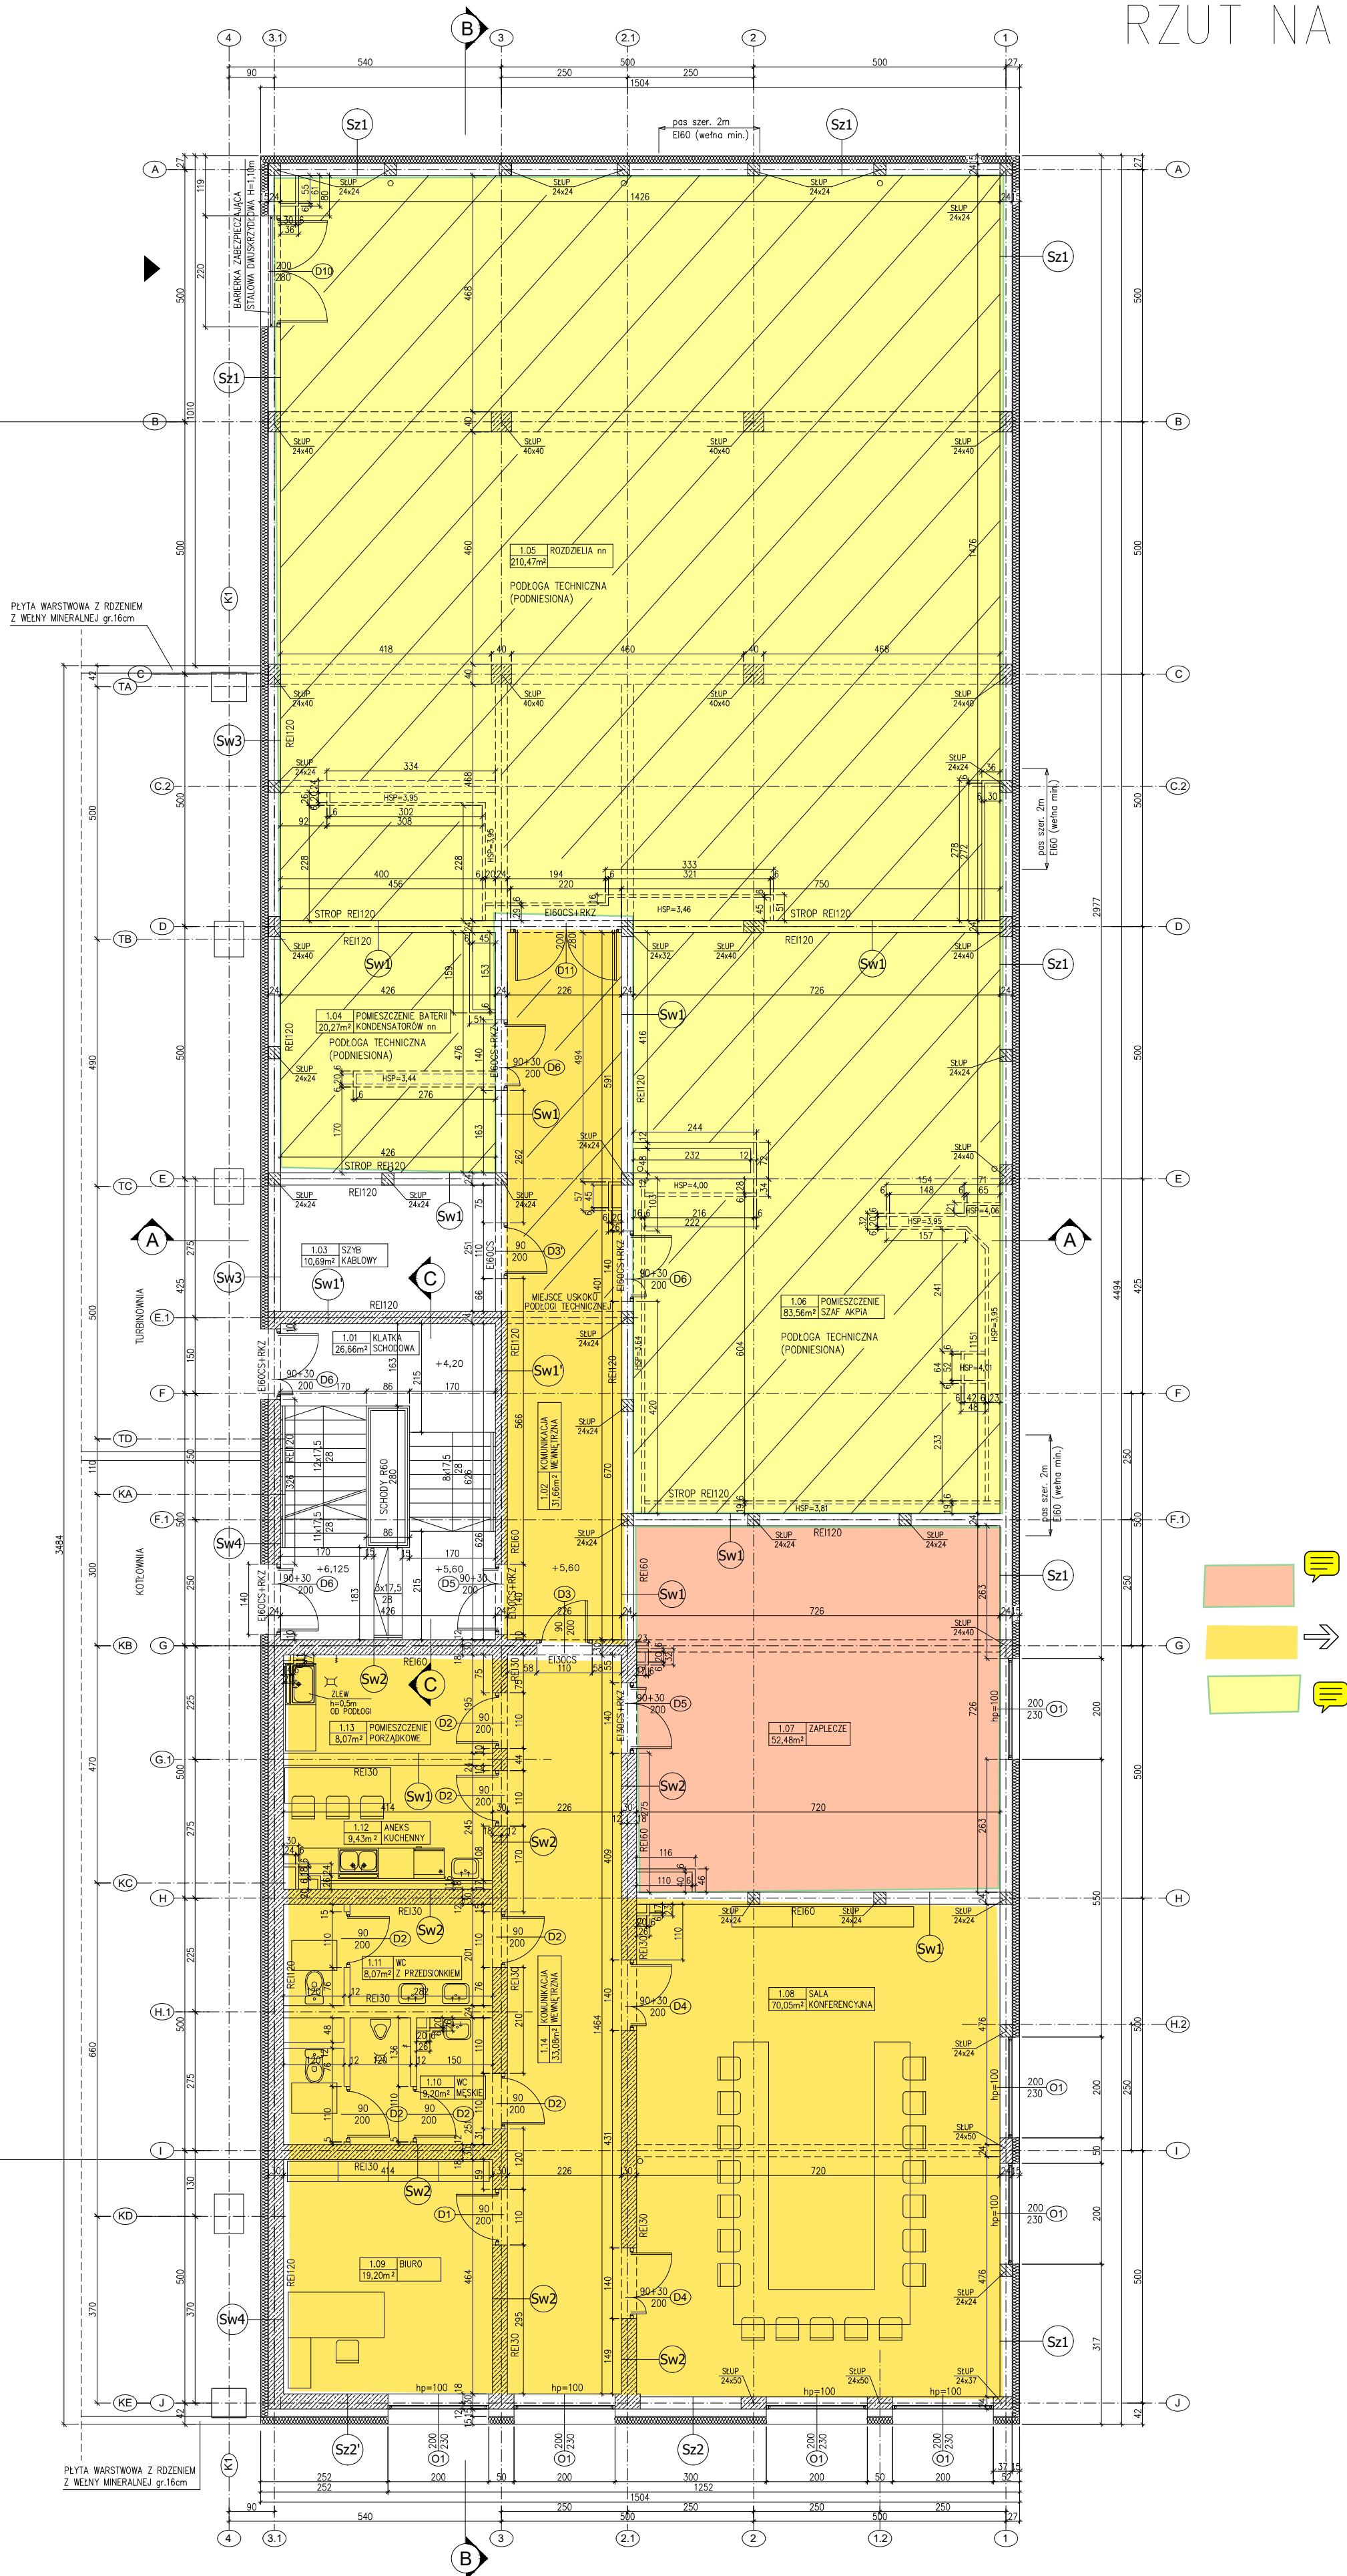

UWAGA:

- W MIEJSZU USYTUOWANIA BRAM I DRZWI PODAJĄC SCIANY FUNDAMENTOWE
- RYSUNEK ROZPATRYWAĆ ŁĄCZNIE Z INNYMI RYSUNKAMI
- WSZELKIE PRACE BUDOWLANE WYKONAĆ ZGODNIE Z PRZEPISAMI BUDOWLANYMI, WARUNKAMI TECHNICZNYMI ORAZ ZGODNIE Z KARTAMI TECHNICZNYMI I WYTYCZNYMI WYBRANEGO SYSTEMU, PRODUCENTA
- W POMIESZCZENIACH 1.04, 1.05, 1.06 ZNAJDUJE SIĘ PODŁOGA TECHNICZNA (PODNIESIONA)
- ORAZ CZĘŚCIOWO W POMIESZCZENIU 1.02 (MIEJSCE USKOKU POKAZANE MA RYSUNKU)
- W POMIESZCZENIU 0.04 PODŁOGA Z KRAT "MEMA"
- GRANICA STREFY POZAROWEJ

UKŁAD ODWIESIENIA DLA POZIOMU 0.00:

- poziom 0.00 = 268,50m n.p.m. (w układzie Kronstadt)
- poziom 0.00 = 268,67m n.p.m. (w układzie Amsterdam)

INWESTOR:	ORLEN POŁUDNIE S.A. 32-540 TRZEBINIA UL.FABRYCZNA 22		
INWESTYCJA:	BUDOWA INSTALACJI BIOETANOLU II GENERACJI (B2G)		
OBIEKT:	BUDYNEK SOCJALNO-TECHNICZNY		
Opracował	tech.arch. A. Panek		Tytuł rysunku
Projektował	mgr.inż.arch. W. Dobrzański	BPP.UPR.355/80	RZUT NA POZIOMIE +5,60 BRANŻA ARCHITEKTONICZNA
Sprawił	mgr.inż.arch. I. Gadowski	428/2001	
10.2022r			Podpis
Podz.	Zastępuje rys.		Nr proj.
1:100	Zastąpiony przez		02.01-SBCB-2.1.4-AR-1.2 PW_REV0
			STADIUM: PW