

Licencja nr GIK.0021.3874.2021.nka_1207_C1.1

1. Nazwa organu wydającego licencję:
Starosta Kamiński

2. Licencjodawca:
Cimne Gólczewo
72-416 Gólczewo, ul. Zwycięstwa 23

3. Informacja o materiałach państwowego zasobu geodezyjnego i kartograficznego, których dotyczy licencja:

Lp.	Nazwa materiału państwowego zasobu geodezyjnego i kartograficznego	Identyfikator materiału państwowego zasobu geodezyjnego i kartograficznego	Data wyznaczenia	Opis zakresu obszaru/obszaru, do którego odnosi się licencja
1	Mapa zasadnicza w postaci wydruku		2021.04.17	Wycinek z mapy zasadniczej z 2017 roku, skala 1:5000, obejmujący teren inwestycji

4. Należy wskazać, czy licencja upoważnia do wykorzystania w celach określonych w pkt 2 lub 3 lub podmioty ustanowione przez licencjodawcę do wykorzystania w celach określonych w pkt 3 materiałów państwowego zasobu geodezyjnego i kartograficznego?

Odnosi się do materiałów państwowego zasobu geodezyjnego i kartograficznego, bez prawa publikacji w sieci Internet



5. Nie narusza licencji udostępniania materiałów państwowego zasobu geodezyjnego i kartograficznego przez licencjodawcę innym podmiotom dla realizacji celu i w granicach uprawnień określonych w pkt 4.

Zgodnie z art. 48 ust. 1 ustawy z dnia 17 maja 1989 r. - Prawo geodezyjne i kartograficzne (t.j. Dz. U. 2020, poz. 276), kto wykorzystuje materiały państwowego zasobu geodezyjnego i kartograficznego bez wymagalnej licencji lub udostępnienia, wliczając w tym udostępnienie licencji osobom trzecim, podlega karze grzywny, która w wysokości czterech do sześciu miesięcy nie przekracza trzech miesięcy.

Wszelkie zmiany w projekcie, które nie zostały uwzględnione w projekcie, nie mogą być wprowadzane bez zgody Biura Usług Inżynierskich Agnieszka Jaros.

Wszelkie zmiany w projekcie, które nie zostały uwzględnione w projekcie, nie mogą być wprowadzane bez zgody Biura Usług Inżynierskich Agnieszka Jaros.

Wszelkie zmiany w projekcie, które nie zostały uwzględnione w projekcie, nie mogą być wprowadzane bez zgody Biura Usług Inżynierskich Agnieszka Jaros.

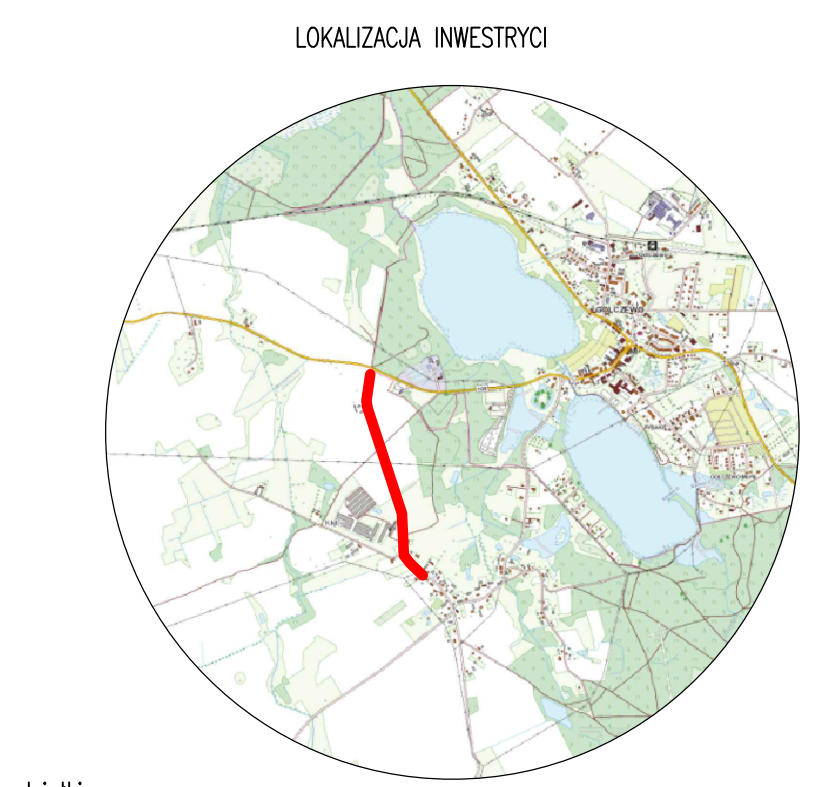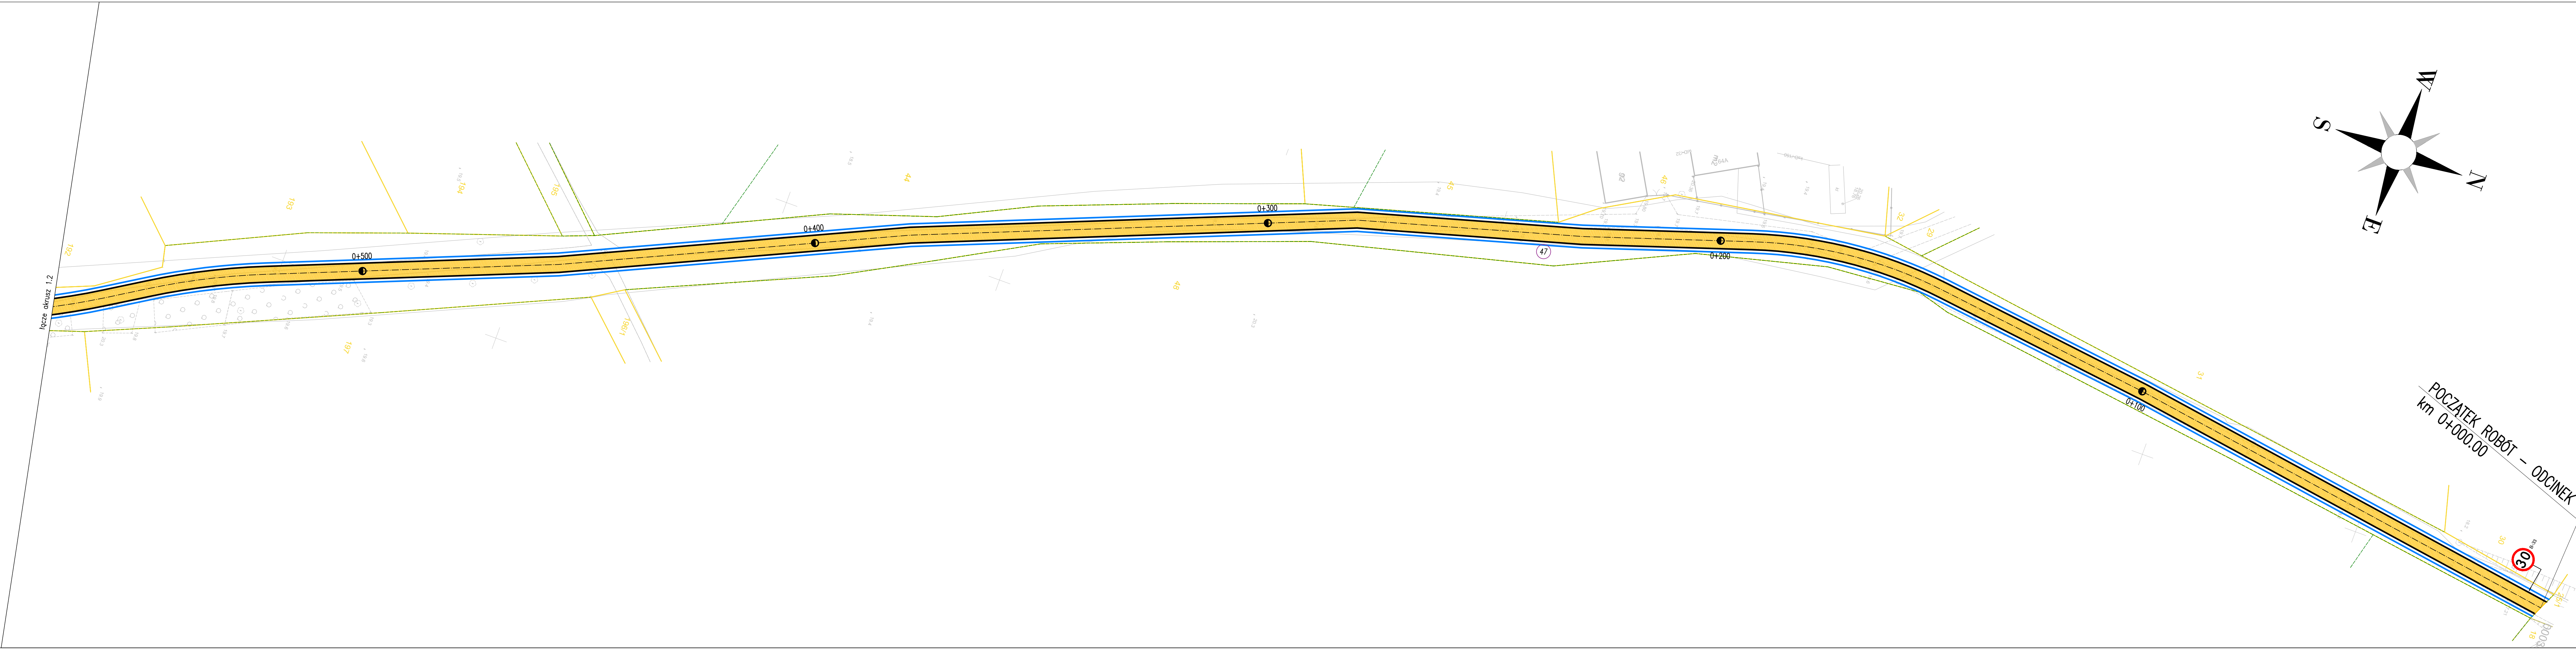

- LEGENDA:
- 1 numer działki
 - granicz działek
 - jezdnia – powierzchnie utwardzone
 - pobocze

BIURO USŁUG INŻYNIERSKICH AGNIESZKA JAROS				
Nazwa i adres obiektu:	Remont drogi w m. Kłęby			Nr egz. 1:500
Objekt:	droga tłuczniowa			Skala: 1:500
Tytuł rysunku:	Projekt sytuacyjny			Nr rys. 1.1
Projektował:	mgr inż. Jarosław Jaros	Nr uprawnień: ZAP/0189/PBD/15	Specjalność: drogowo	Data: 08.2021
Projektował:				Plak: