


ODGROM DACHU

1 :100

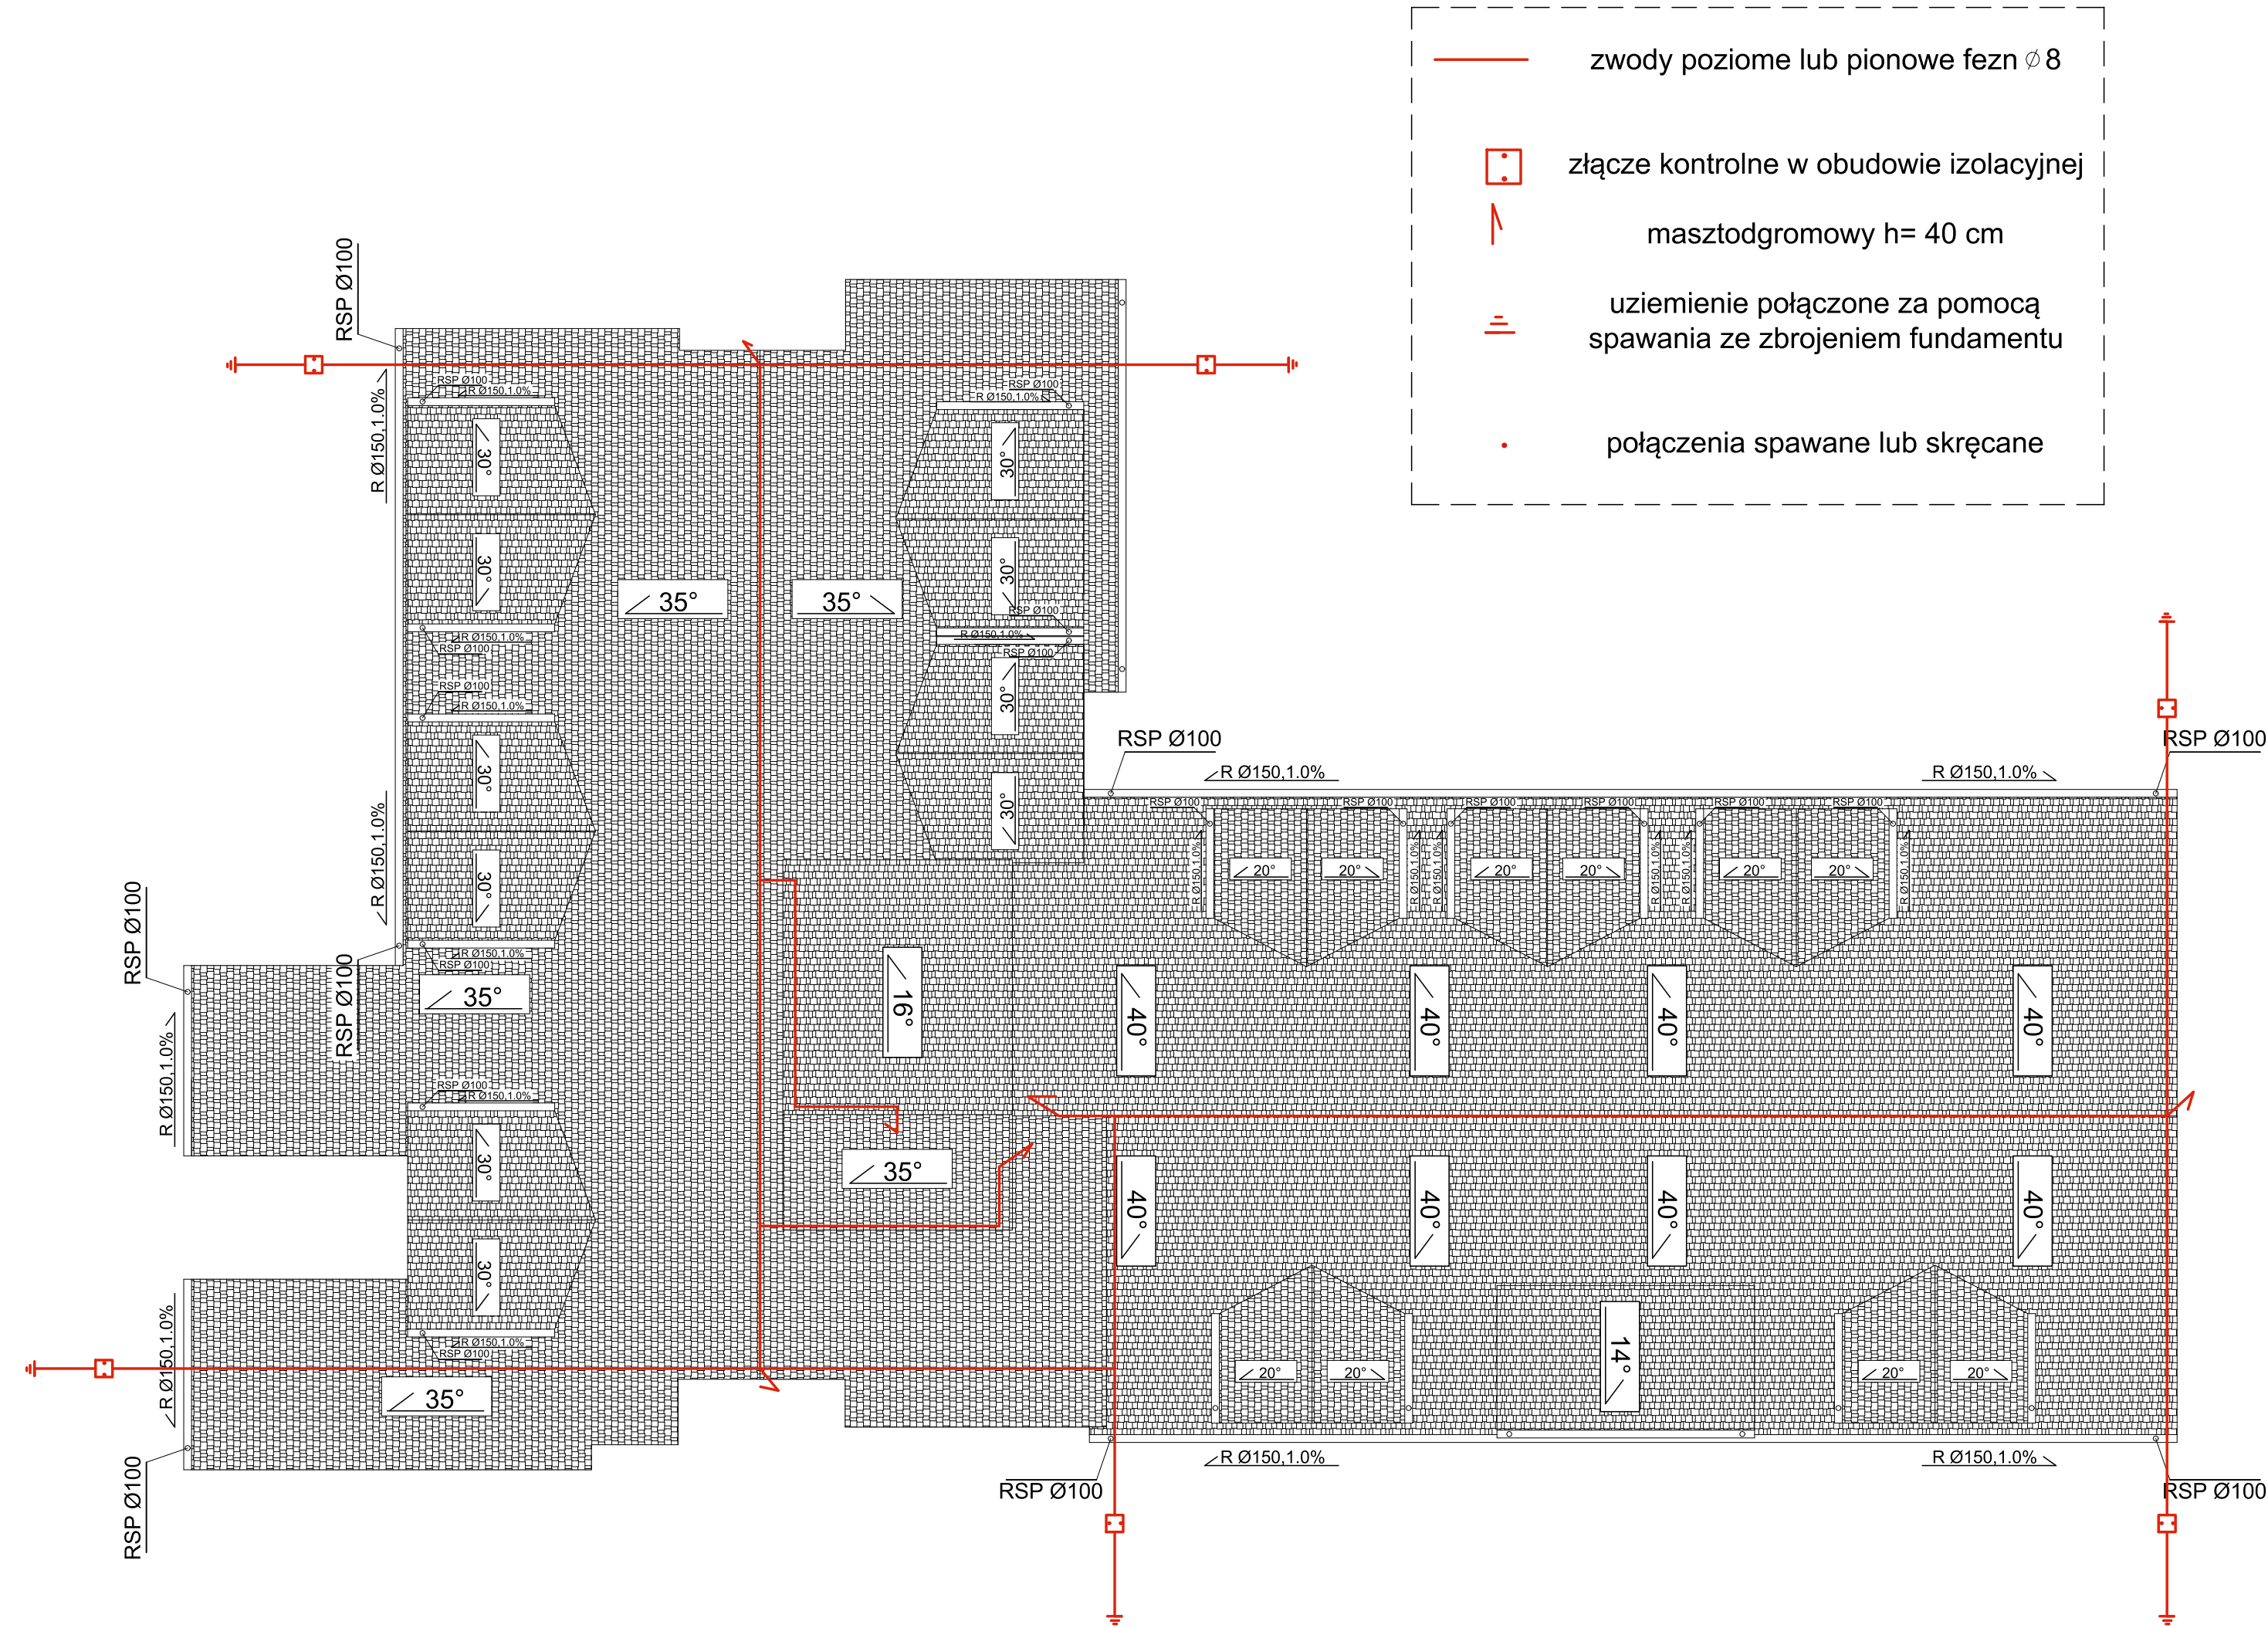

TYTUŁ RYSUNKU		ODGROM DACHU	
		1:100	
INWESTYCJA Wymiana pokrycia dachowego i przebudowa pomieszczeń w Urzędzie Miejskim w Suszu			
INWESTOR			
Gmina Susz 14-240 Susz ul. J. Wybickiego 6			
LOKALIZACJA			
14-240 Susz, J. Wybickiego 6 dz nr 152			
BRANŻA	DATA		
OGÓLNOBUDOWLANA	23.07.2020		
SKALA	NR RYSUNKU		
1:100			