


1:100

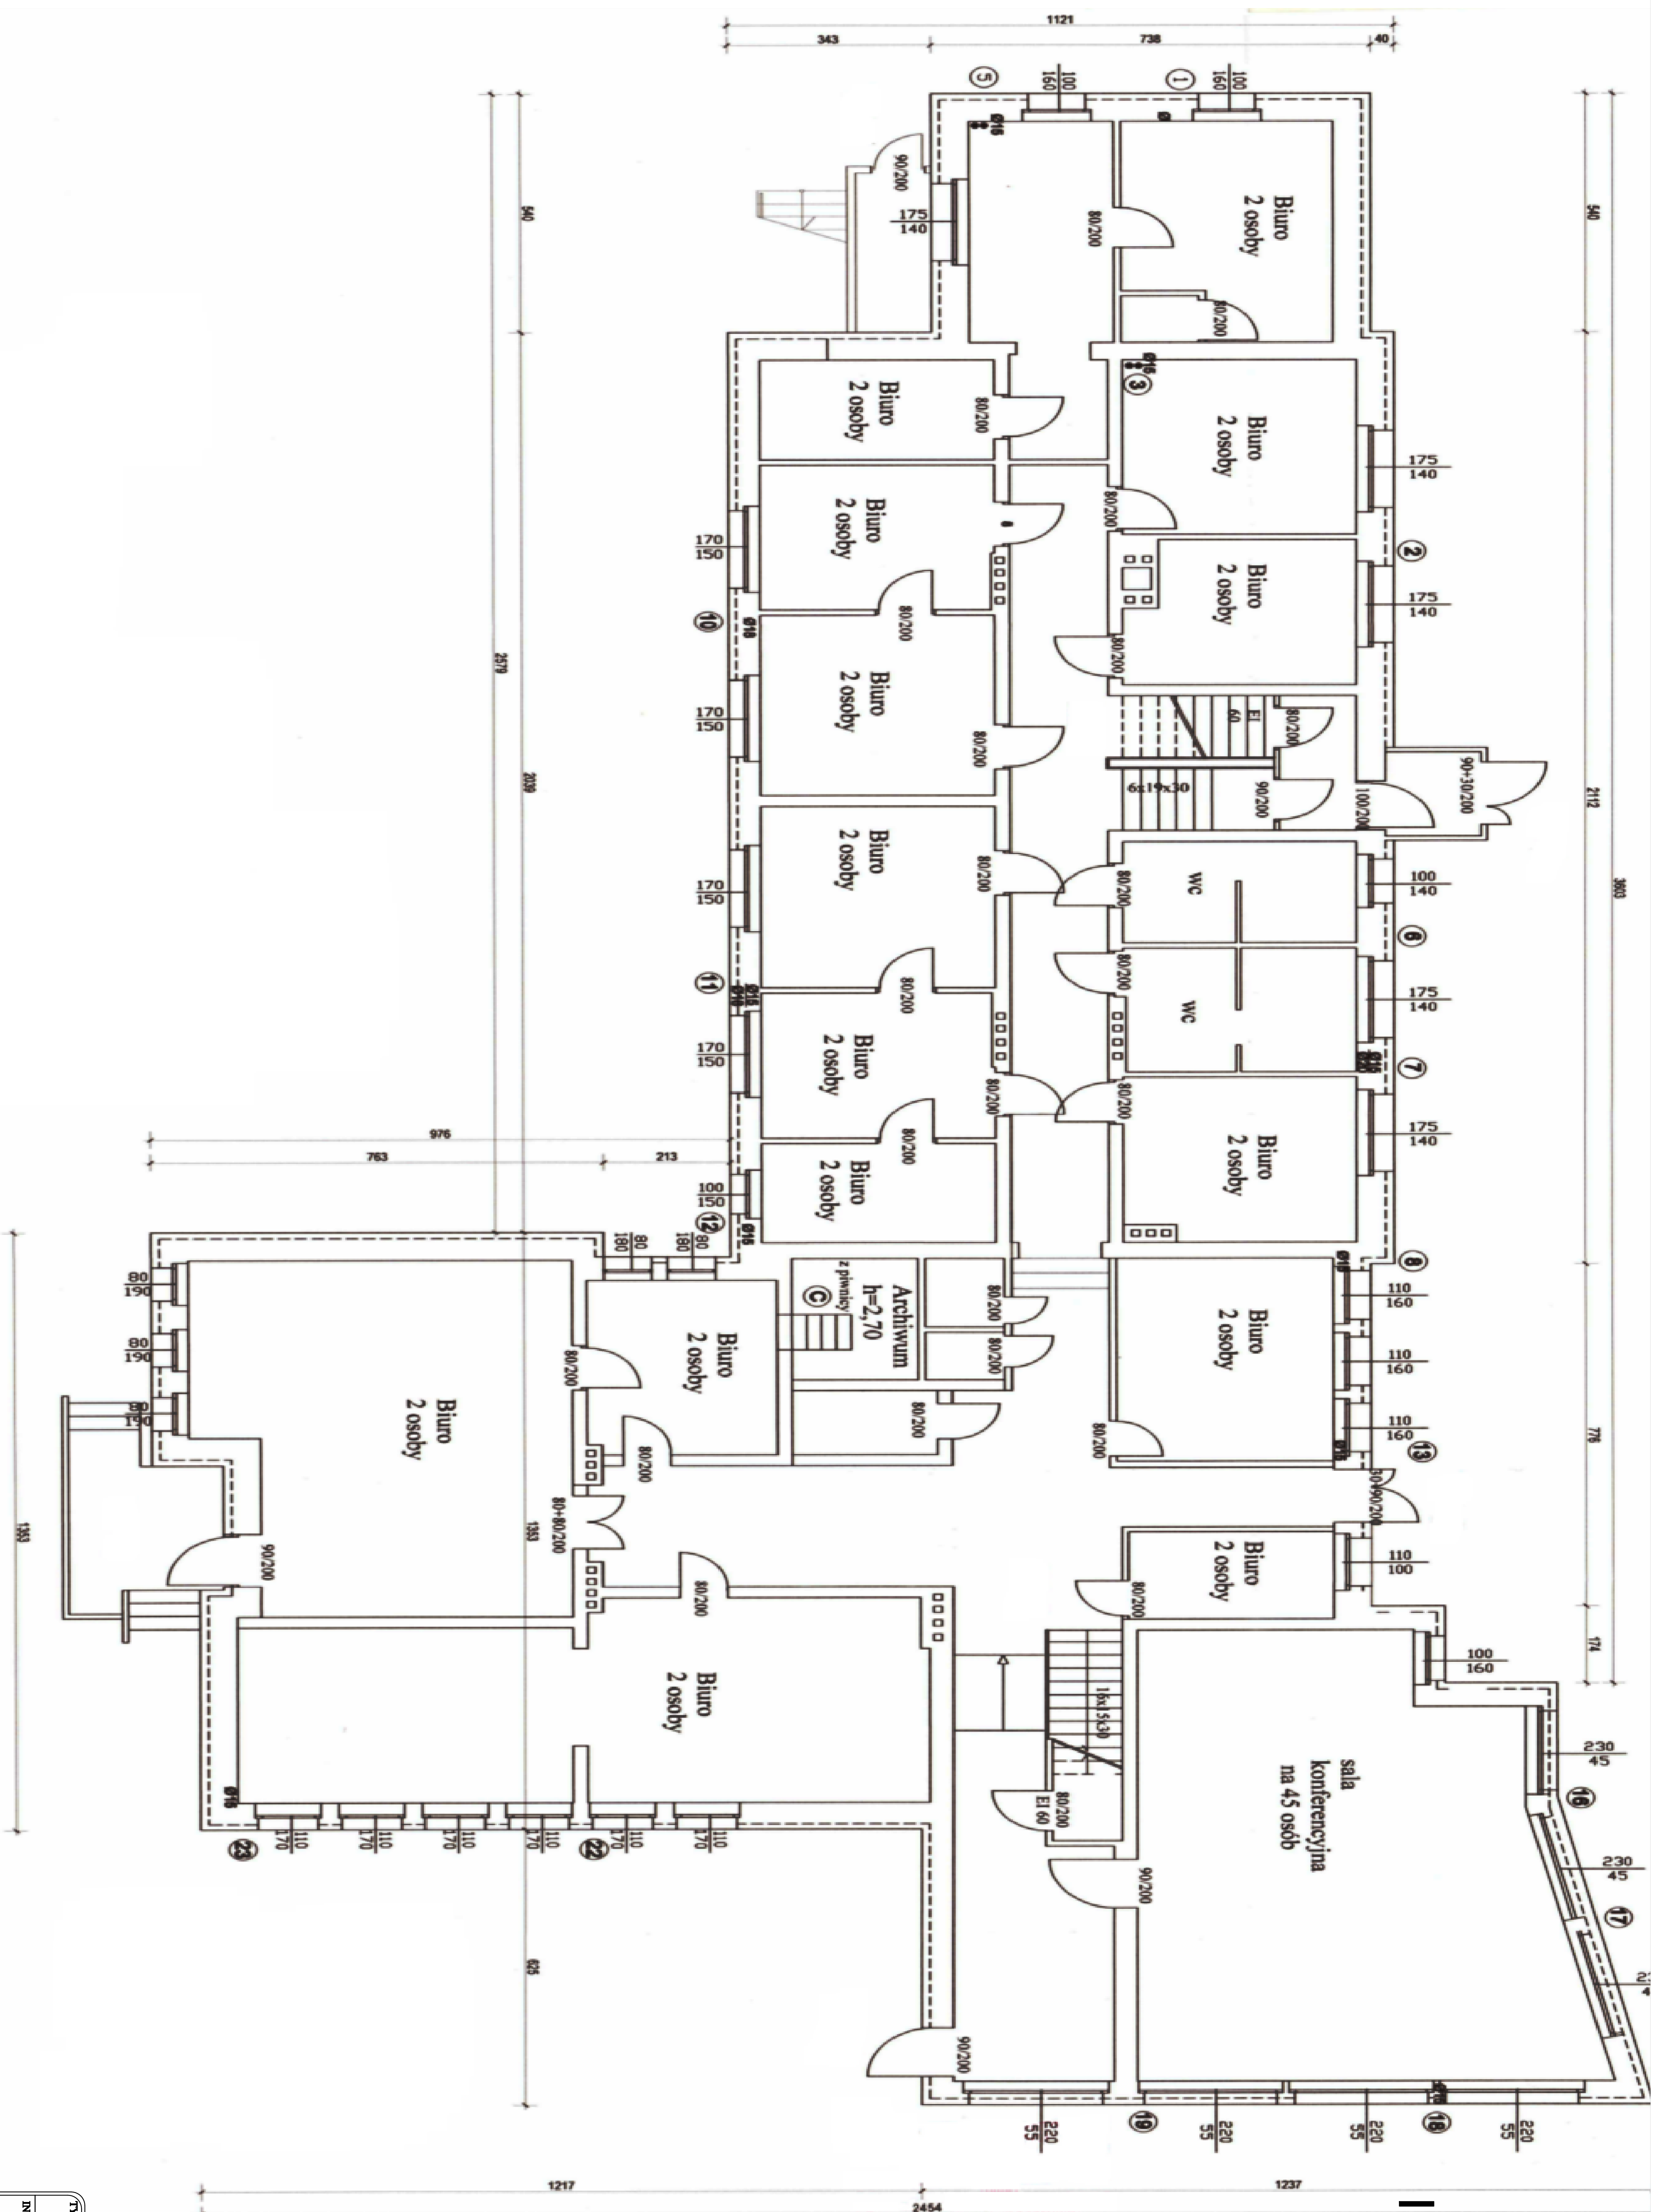

TYTUŁ RYSUNKU		RZUT PARTERU INWENTARYZACJA	
INWENTYCJA		Wymiana pokrycia dachowego i przebudowa pomieszczeń w Urzędzie Miejskim w Suzu	
INWESTOR		Gmina Suzu	
		14-240 Suzu ul. Wyblekiego 6	
LOKALIZACJA		14-240 Suzu, j. Wyblekiego 6 dz nr 152	
BRANŻA	DATA		
OGÓLNOBUDOWLANA	23.07.2020		
SKALA	NR RYSUNKU		
1:100			