


RZUT POŁĄCZ DACHU
wskazanie części do docieplenia
1 : 100

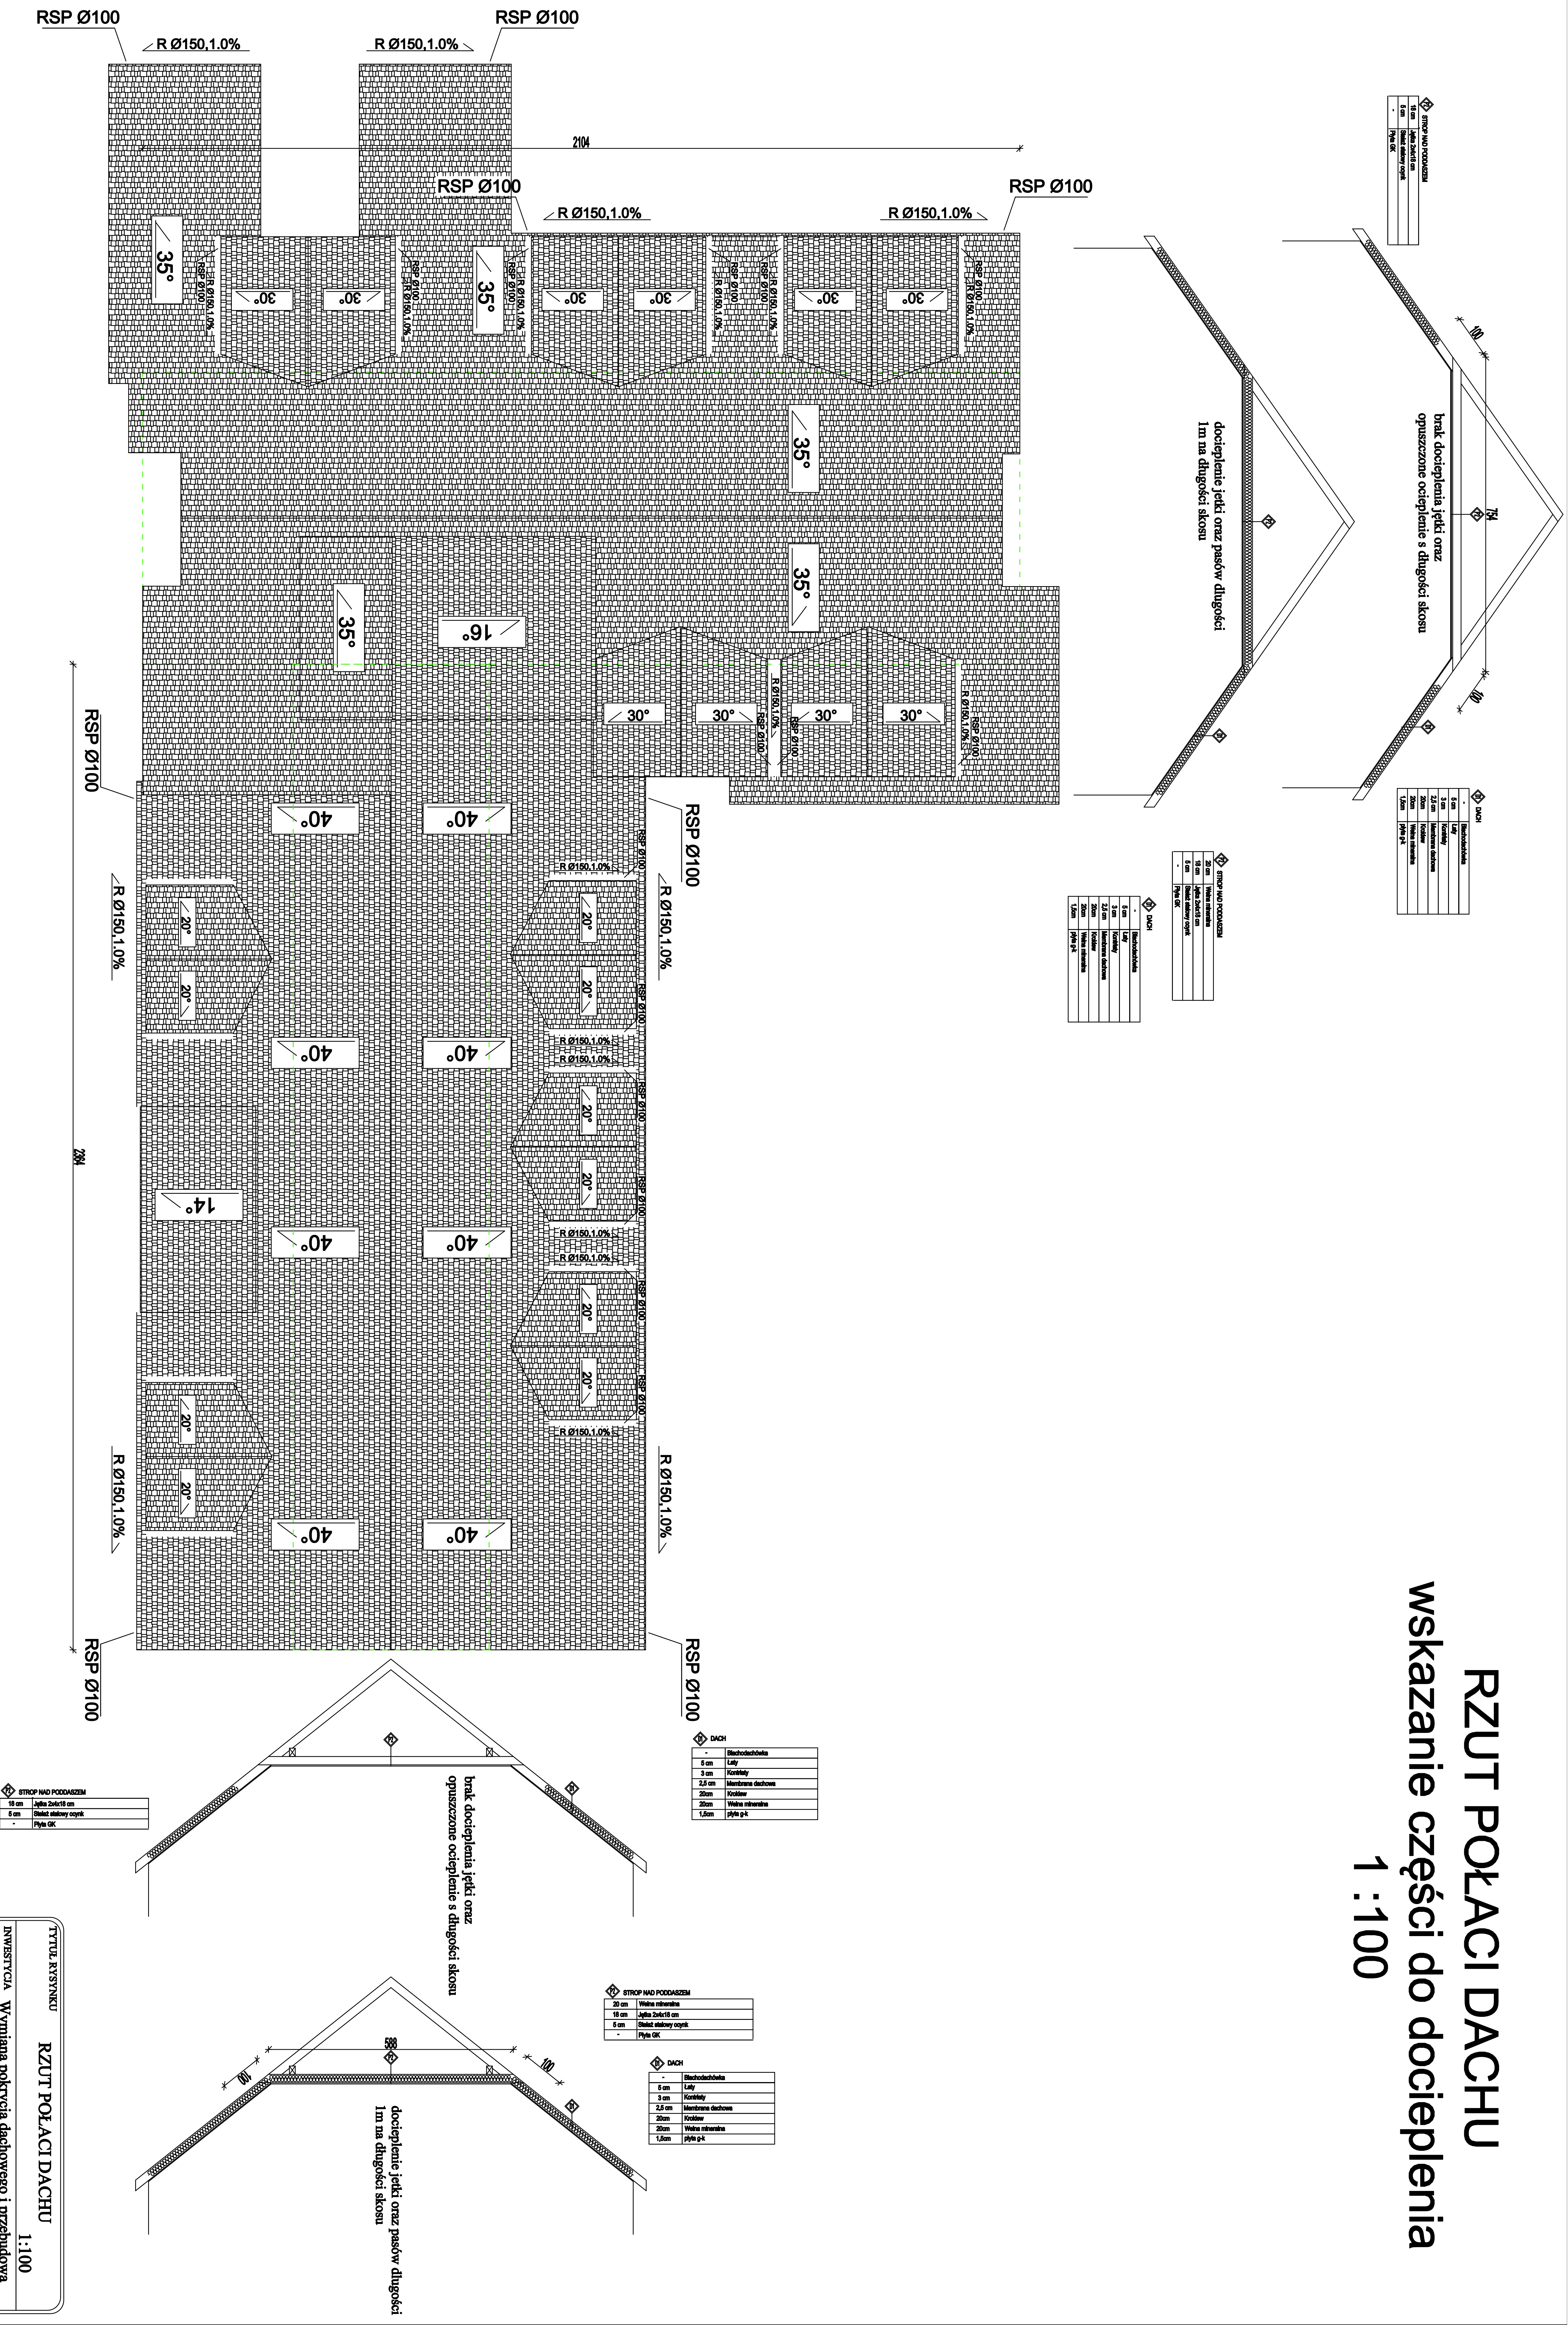

TYTUŁ RYSUNKU		RZUT POŁĄCZI DACHU	
INWESTYCJA		1:100	
Wymiana pokrycia dachowego i przebudowa pomieszczeń w Urzędzie Miejskim w Suszu			
INWESTOR	Gmina Susz 14-240 Susz ul. J. Wysockiego 6		
LOKALIZACJA	14-240 Susz, J. Wysockiego 6 dz nr 152		
BRANŻA	DATA		
ODCZYNKOWAŁANA	23.07.2020		
SKALA	NR RYSUNKU		
1:100			