


Pracownia
rezonansu magnetycznego

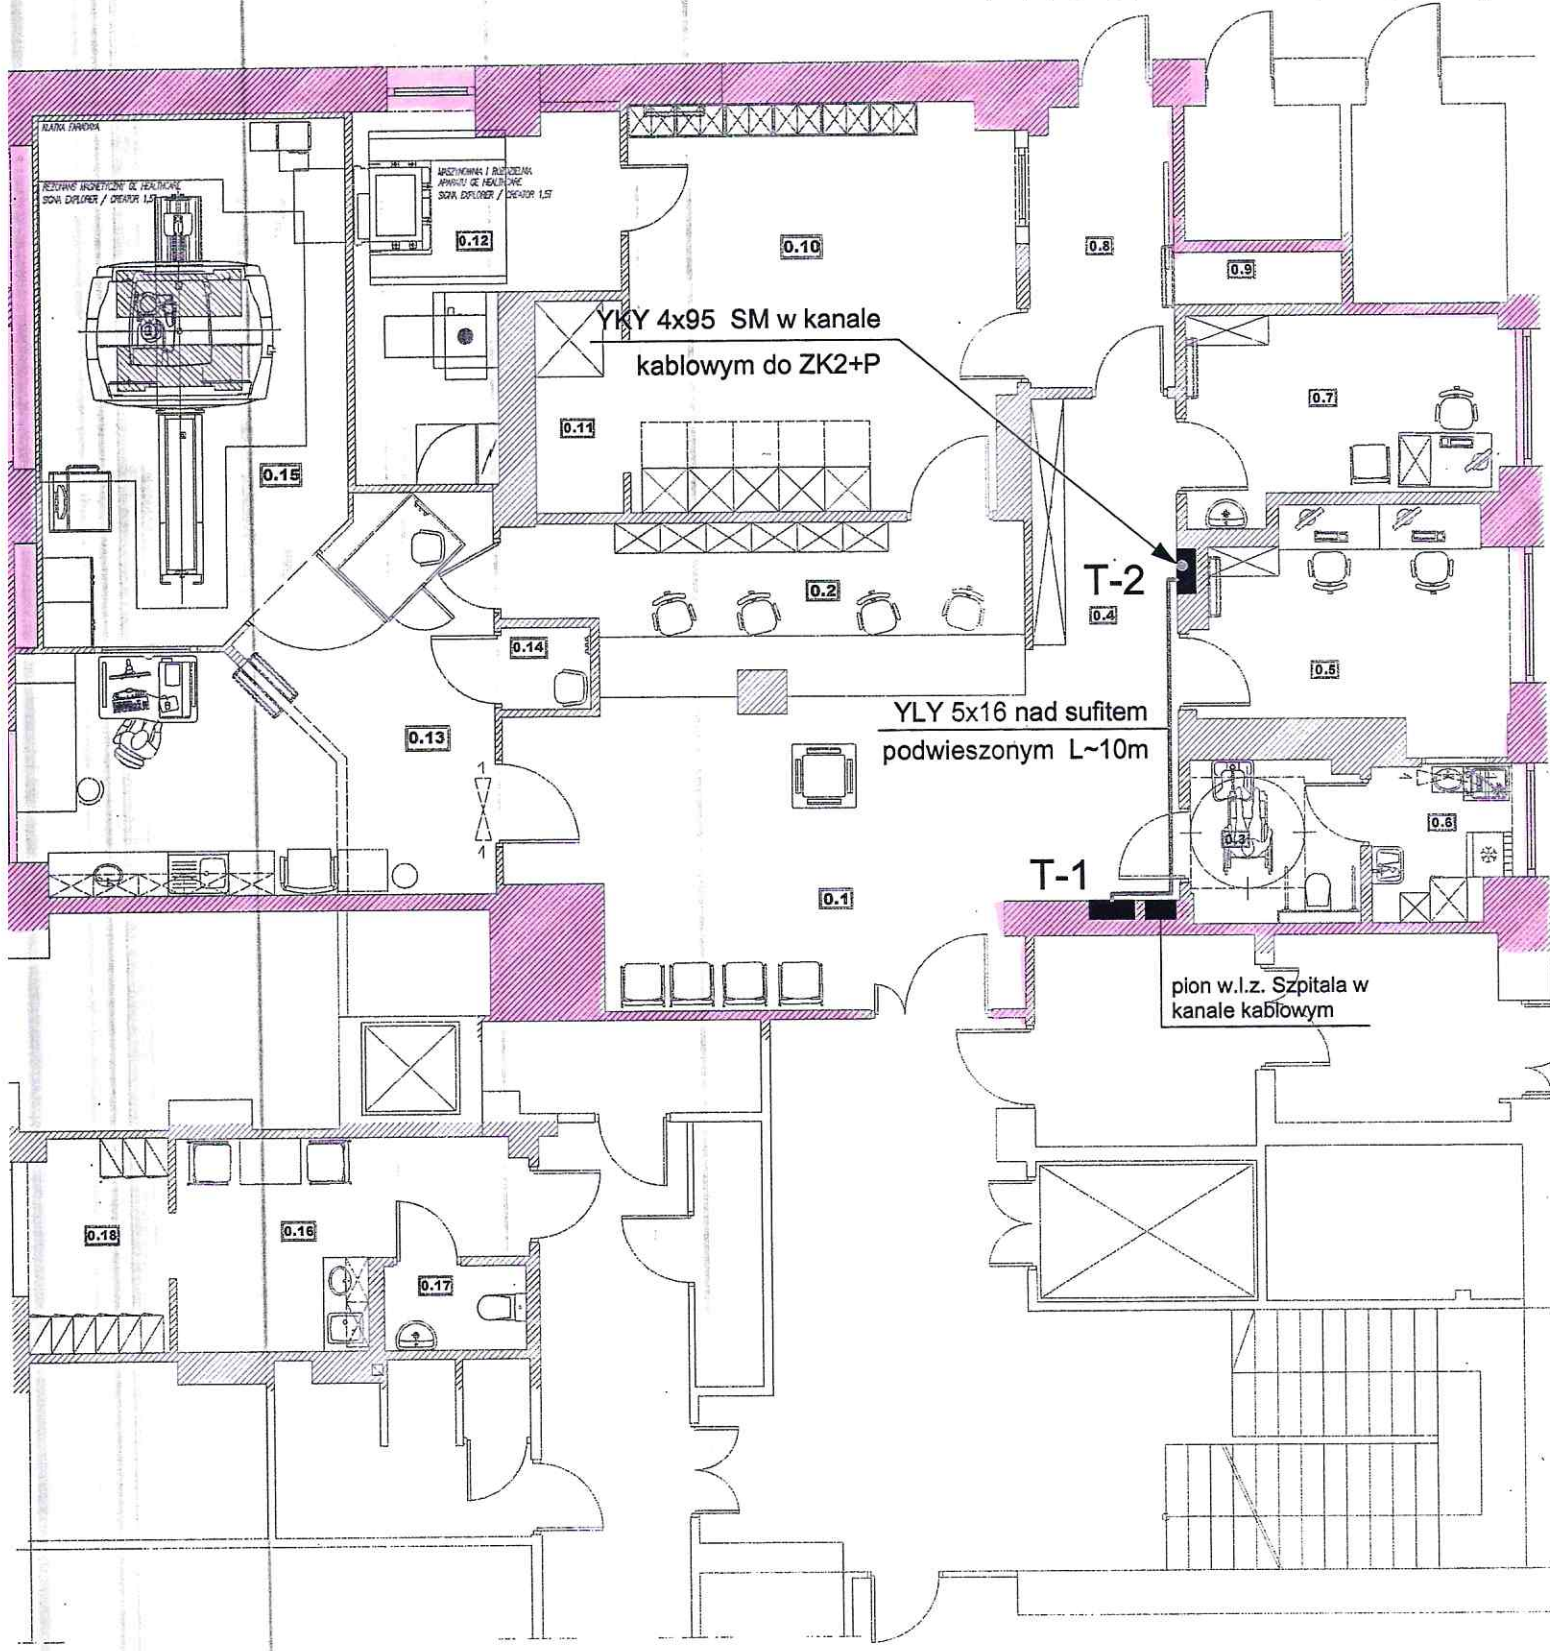

HALL - WEJŚCIE GŁÓWNE
DO SZPITALA