Załącznik nr 1 do opisu przedmiotu zamówienia
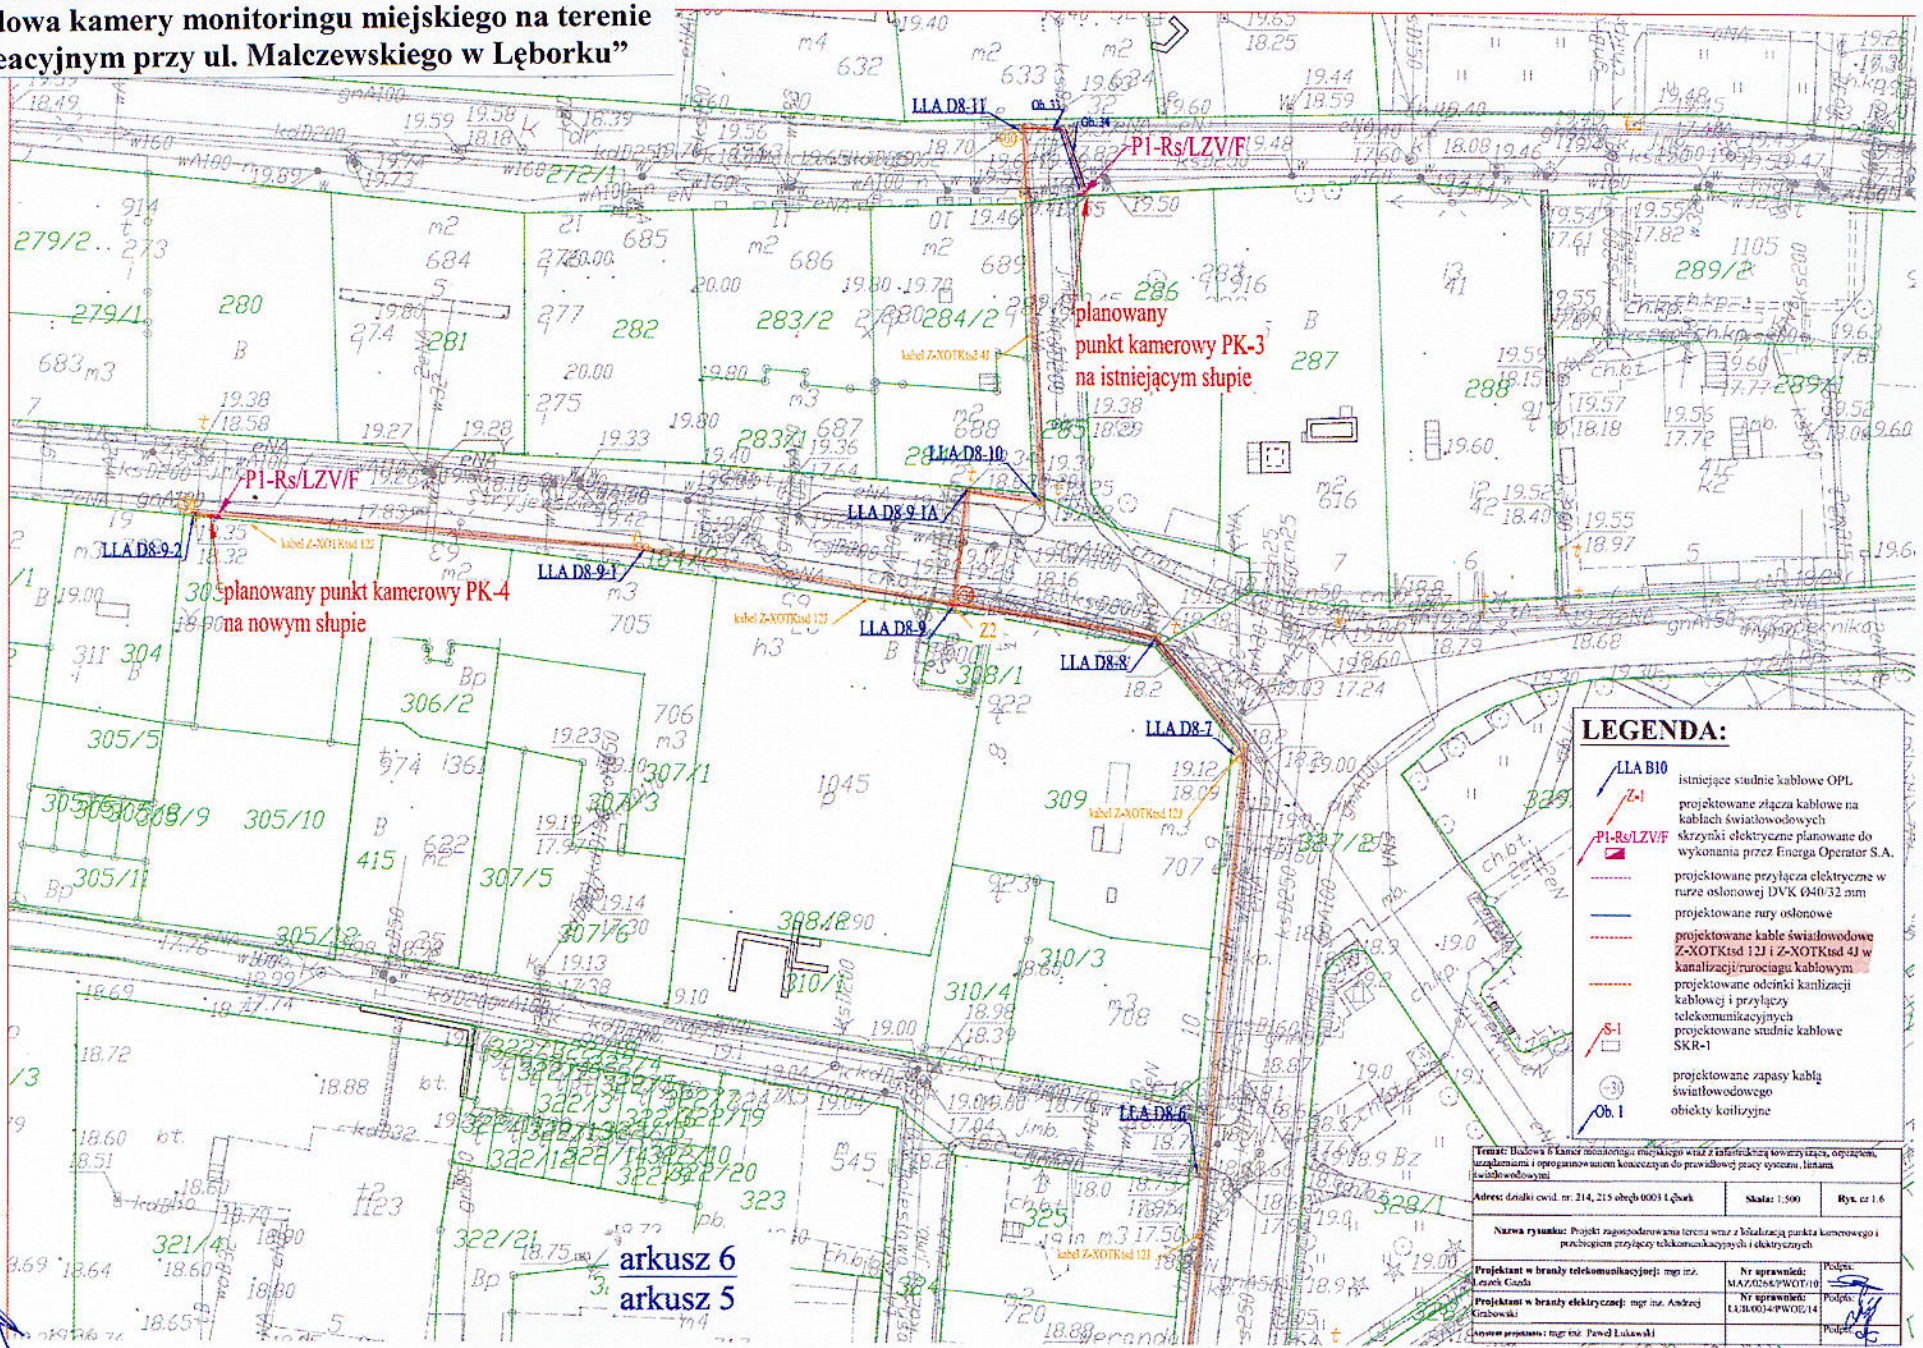
Opracowanie dokumentacji projektowej dla zadania:
„Budowa kamery monitoringu miejskiego na terenie rekreacyjnym przy ul. Malczewskiego w Lęborku”