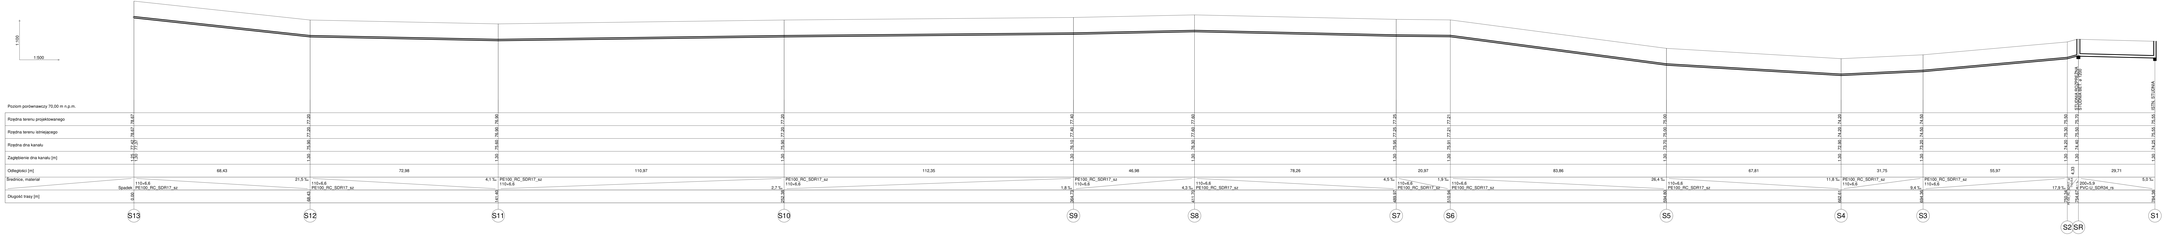

UWAGA :

- przed przystąpieniem do robót za pomocą przekopów kontrolnych sprawdzić rzędne posadowienia istn. uzbrojenia podziemnego

BIURO OBSŁUGI INWESTYCJI "EKO-SYSTEM" ul. Kościuszki 30, 62-500 Konin tel. 63 242 60 60, fax 63 242 60 61, e-mail: biuro@eko-system.com.pl NIP 665-10-29-691 REGON 000311746 KRS 0000050568 Konto: PKO S.A. nr 16 1020 4027 0000 0202 0000 0383	PROJEKT
OBIEKT: PODLOTNY SKOCZNIA DALEKI MIKROREG - "SUCHA"	IN-001
NAZWA RYSUNKU: PROFIL SIECI	L-09/09
ZM.-01 dokonał Pawlak - upr.bud.WBW/0077/POOW	8
ZM.-02 dokonał Pawlak - upr.bud.WBW/0077/POOW	
ZM.-03 dokonał Pawlak - upr.bud.WBW/0077/POOW	