Arkusz ewidencyjny: 1

Działka: 251

Województwo: wielkopolskie
Powiat: gnieźnieński
Jednostka ewidencyjna: 300310_5 Witkowo - gmina
Obręb ewidencyjny: 0007 GORZYKOWO

Powiatowy Zarząd
Geodezji, Kartografii, Katastru
i Nieruchomości
w Gnieźnie
62-200 Gniezno, al. Reymonta 21B
tel. 61 641 93 53
NIP 784-247-28-26, REG. 301604328

Mapa zasadnicza

Skala 1:1000

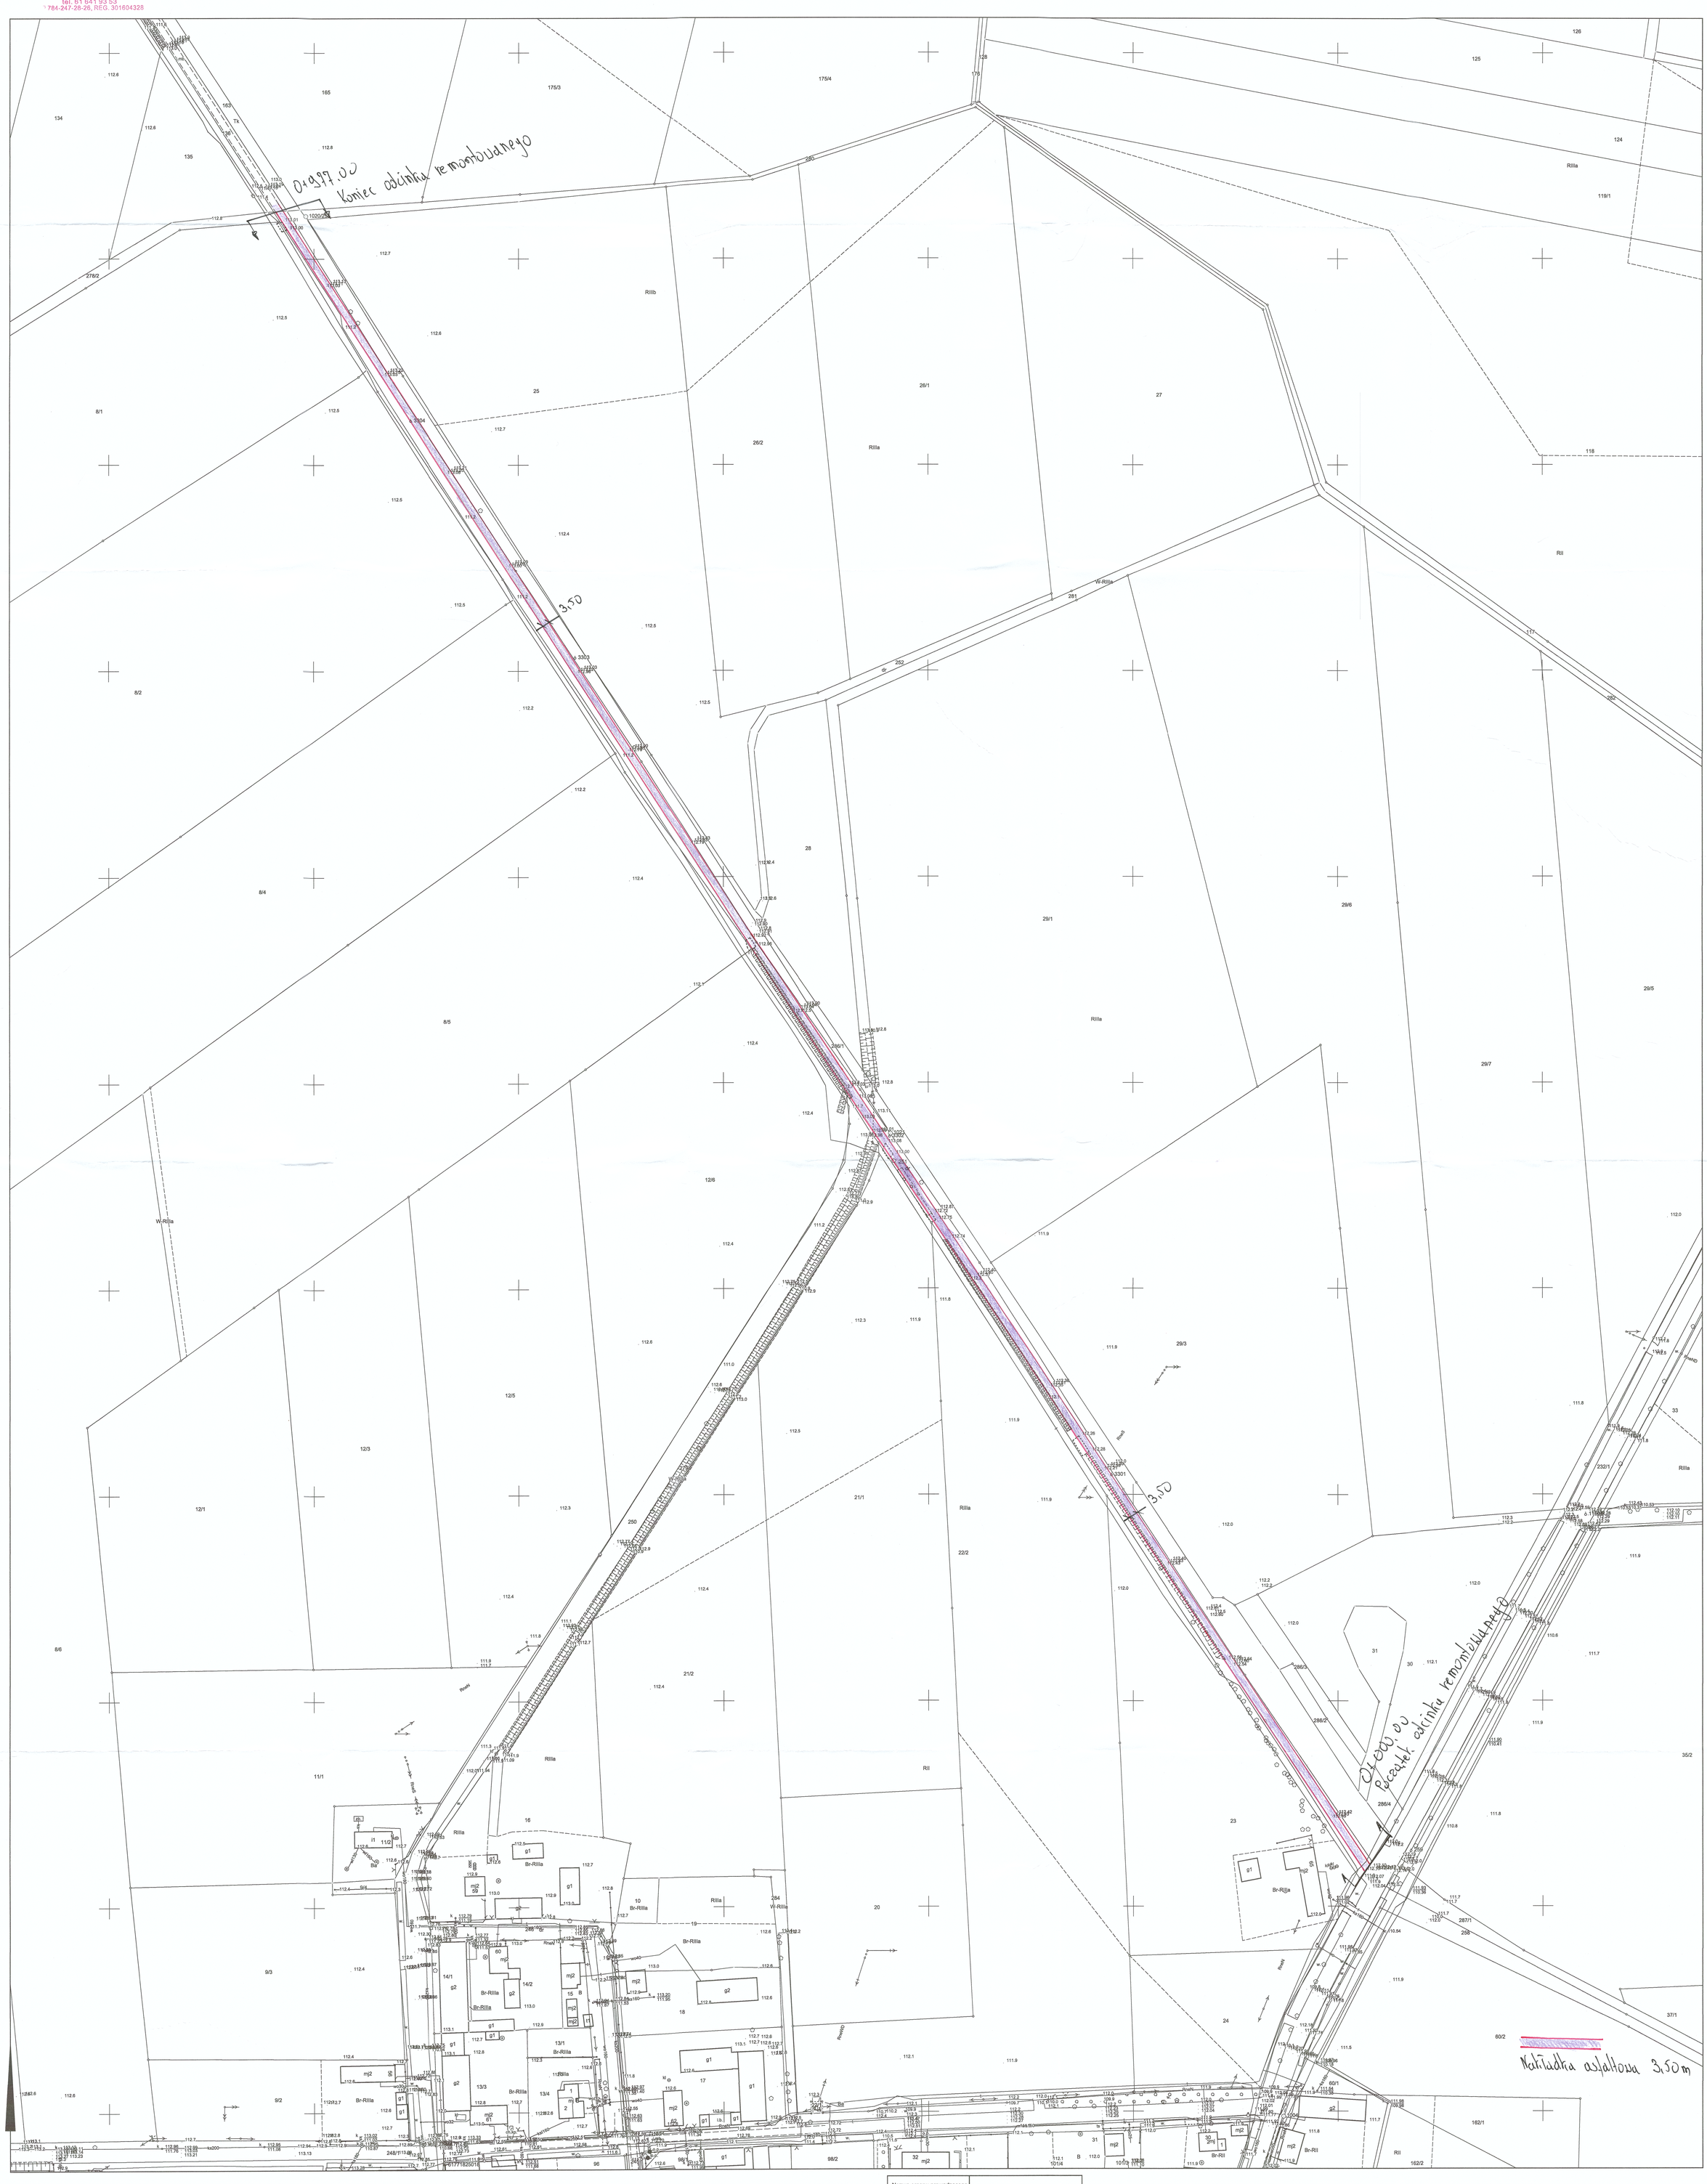

Nazwa organu prowadzącego państwowy zasób geodezyjny i kartograficzny	STAROSTA GNIEŹNIEŃSKI
Identyfiaktor ewidencyjny materiału zasobu	PL.PZGIK.7541
Nazwa materiału zasobu	Mapa zasadnicza
Data wykonania kopii materiału zasobu	18-01-2023
Imię, nazwisko i podpis osoby reprezentującej organ	z up. Starosty Gnieźnieńskiego Katarzyna Rapiewska-Kapella p.o. Kierownika Działu Obsługi Zasobu Geodezyjnego i Kartograficznego

GK.U.6642.153.2023
Gniezno, dn. 18-01-2023 r.
Wykonał: Honorata Pancerz

REMONT DROGI GMINNEJ W MIEJSCOWOŚCI GORZYKOWO, GM. WITKOWO
dz. nr 251, nr drogi 288028P

Inwestor:	Gmina i Miasto Witkowo ul. Gnieźnieńska 1 62-230 Witkowo
Data opracowania: Styczeń 2023 r.	Opracował: Łukasz Misiewicz Z up. Burmistrza Zofia Mikiewicz główny specjalista Rys. 1