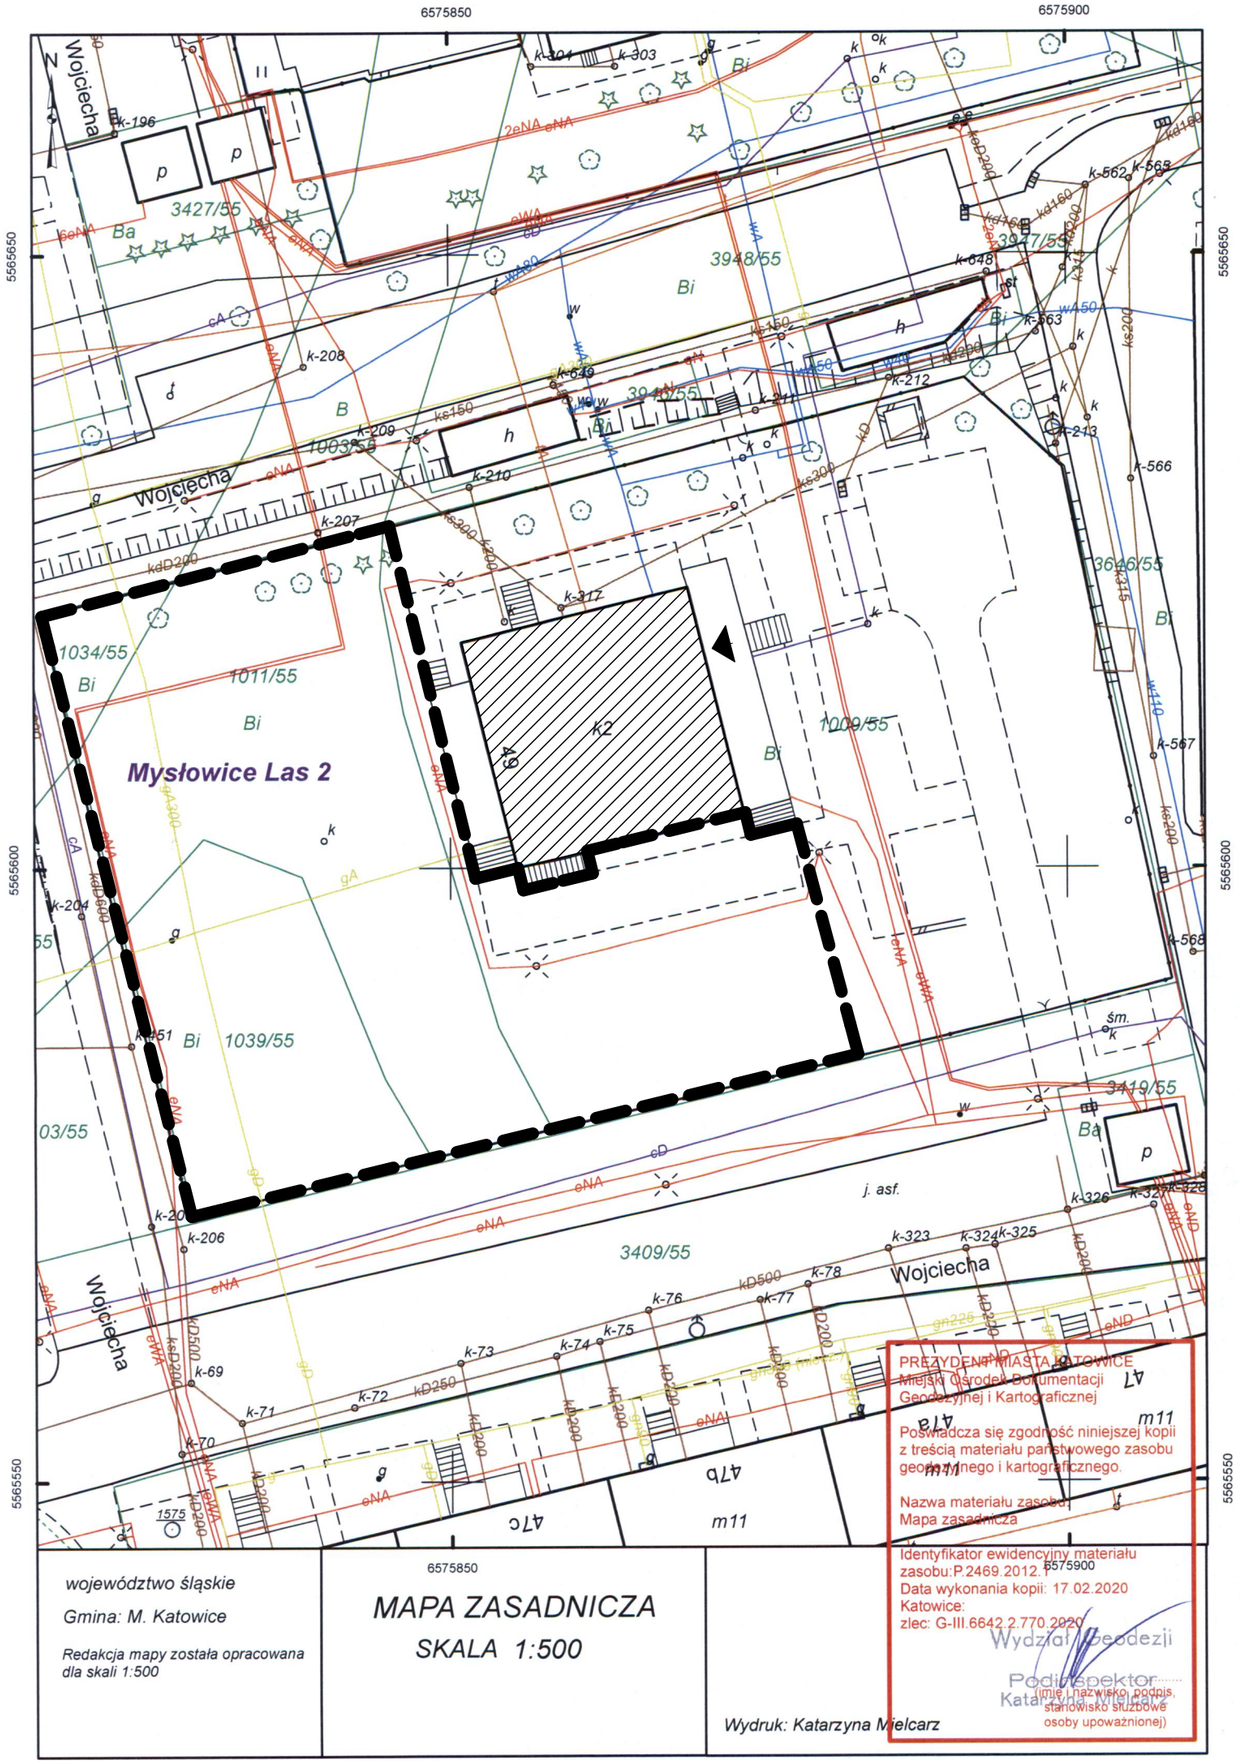

województwo śląskie

Gmina: M. Katowice

Redakcja mapy została opracowana dla skali 1:500

6575850

MAPA ZASADNICZA

SKALA 1:500

6575900

Wydruk: Katarzyna Mielcarz

PREZYDENT MIASTA KATOWICE
Miejski Ośrodek Dokumentacji Geodezyjnej i Kartograficznej

Poświadcza się zgodność niniejszej kopii z treścią materiału państwowego zasobu geodezyjnego i kartograficznego.

Nazwa materiału zasobu:
Mapa zasadnicza

Identyfikator ewidencyjny materiału zasobu:P.2469.2012.1
Data wykonania kopii: 17.02.2020
Katowice:
zlec: G-III.6642.2.770.2020

Wydział Geodezji

Podinspektor
Katarzyna Mielcarz
(imię i nazwisko, podpis, stanowisko służbowe osoby upoważnionej)

OZNACZENIA

Zakres opracowania

Istniejący budynek przedszkola

Wejście główne do budynku

PRACOWNIA PROJEKTOWA - DANUTA FREDOWICZ

BO - ZABAWA I SPORT - MODERNIZACJA PLCU ZABAW WRAZ Z PRZESTRZENIĄ DO GIER ZESPOŁOWYCH PRZY MIEJSKIM PRZEDSZKOLU NR 59 W KATOWICACH-GISZOWCU PRZY UL. WOJCIECHA 49 KONCEPCJA

inwestor: Centrum Usług Wspólnych 40-040 Katowice ul. Wita Stwosza 7

branża:	treść:		data:
ARCHITEKTURA	SYTUACJA		III. 2020
projektował:	mgr inż. arch. DANUTA FREDOWICZ upr. bud. 679/84	skala:	1:500
		nr proj.:	3/2020
sprawdzający:	mgr inż. arch. OLGA FREDOWICZ upr. bud. 5/SLOKK/2012	nr rys.:	1

Niniejsze opracowanie stanowi dzieło autorskie i podlega ochronie zgodnie z Ustawą z dnia 4 lutego 1994r. o prawie autorskim i prawach pokrewnych (Dz.U. 1994 Nr 24 poz. 83 z późn. zm.)