Autor	Imię i nazwisko	Podpis	Data
	mgr inż. Janusz Wędrowski		08.2012

Koncepcja budowy MEW Lubicz. Drwęca km 12+300 etap II

MEW Lubicz
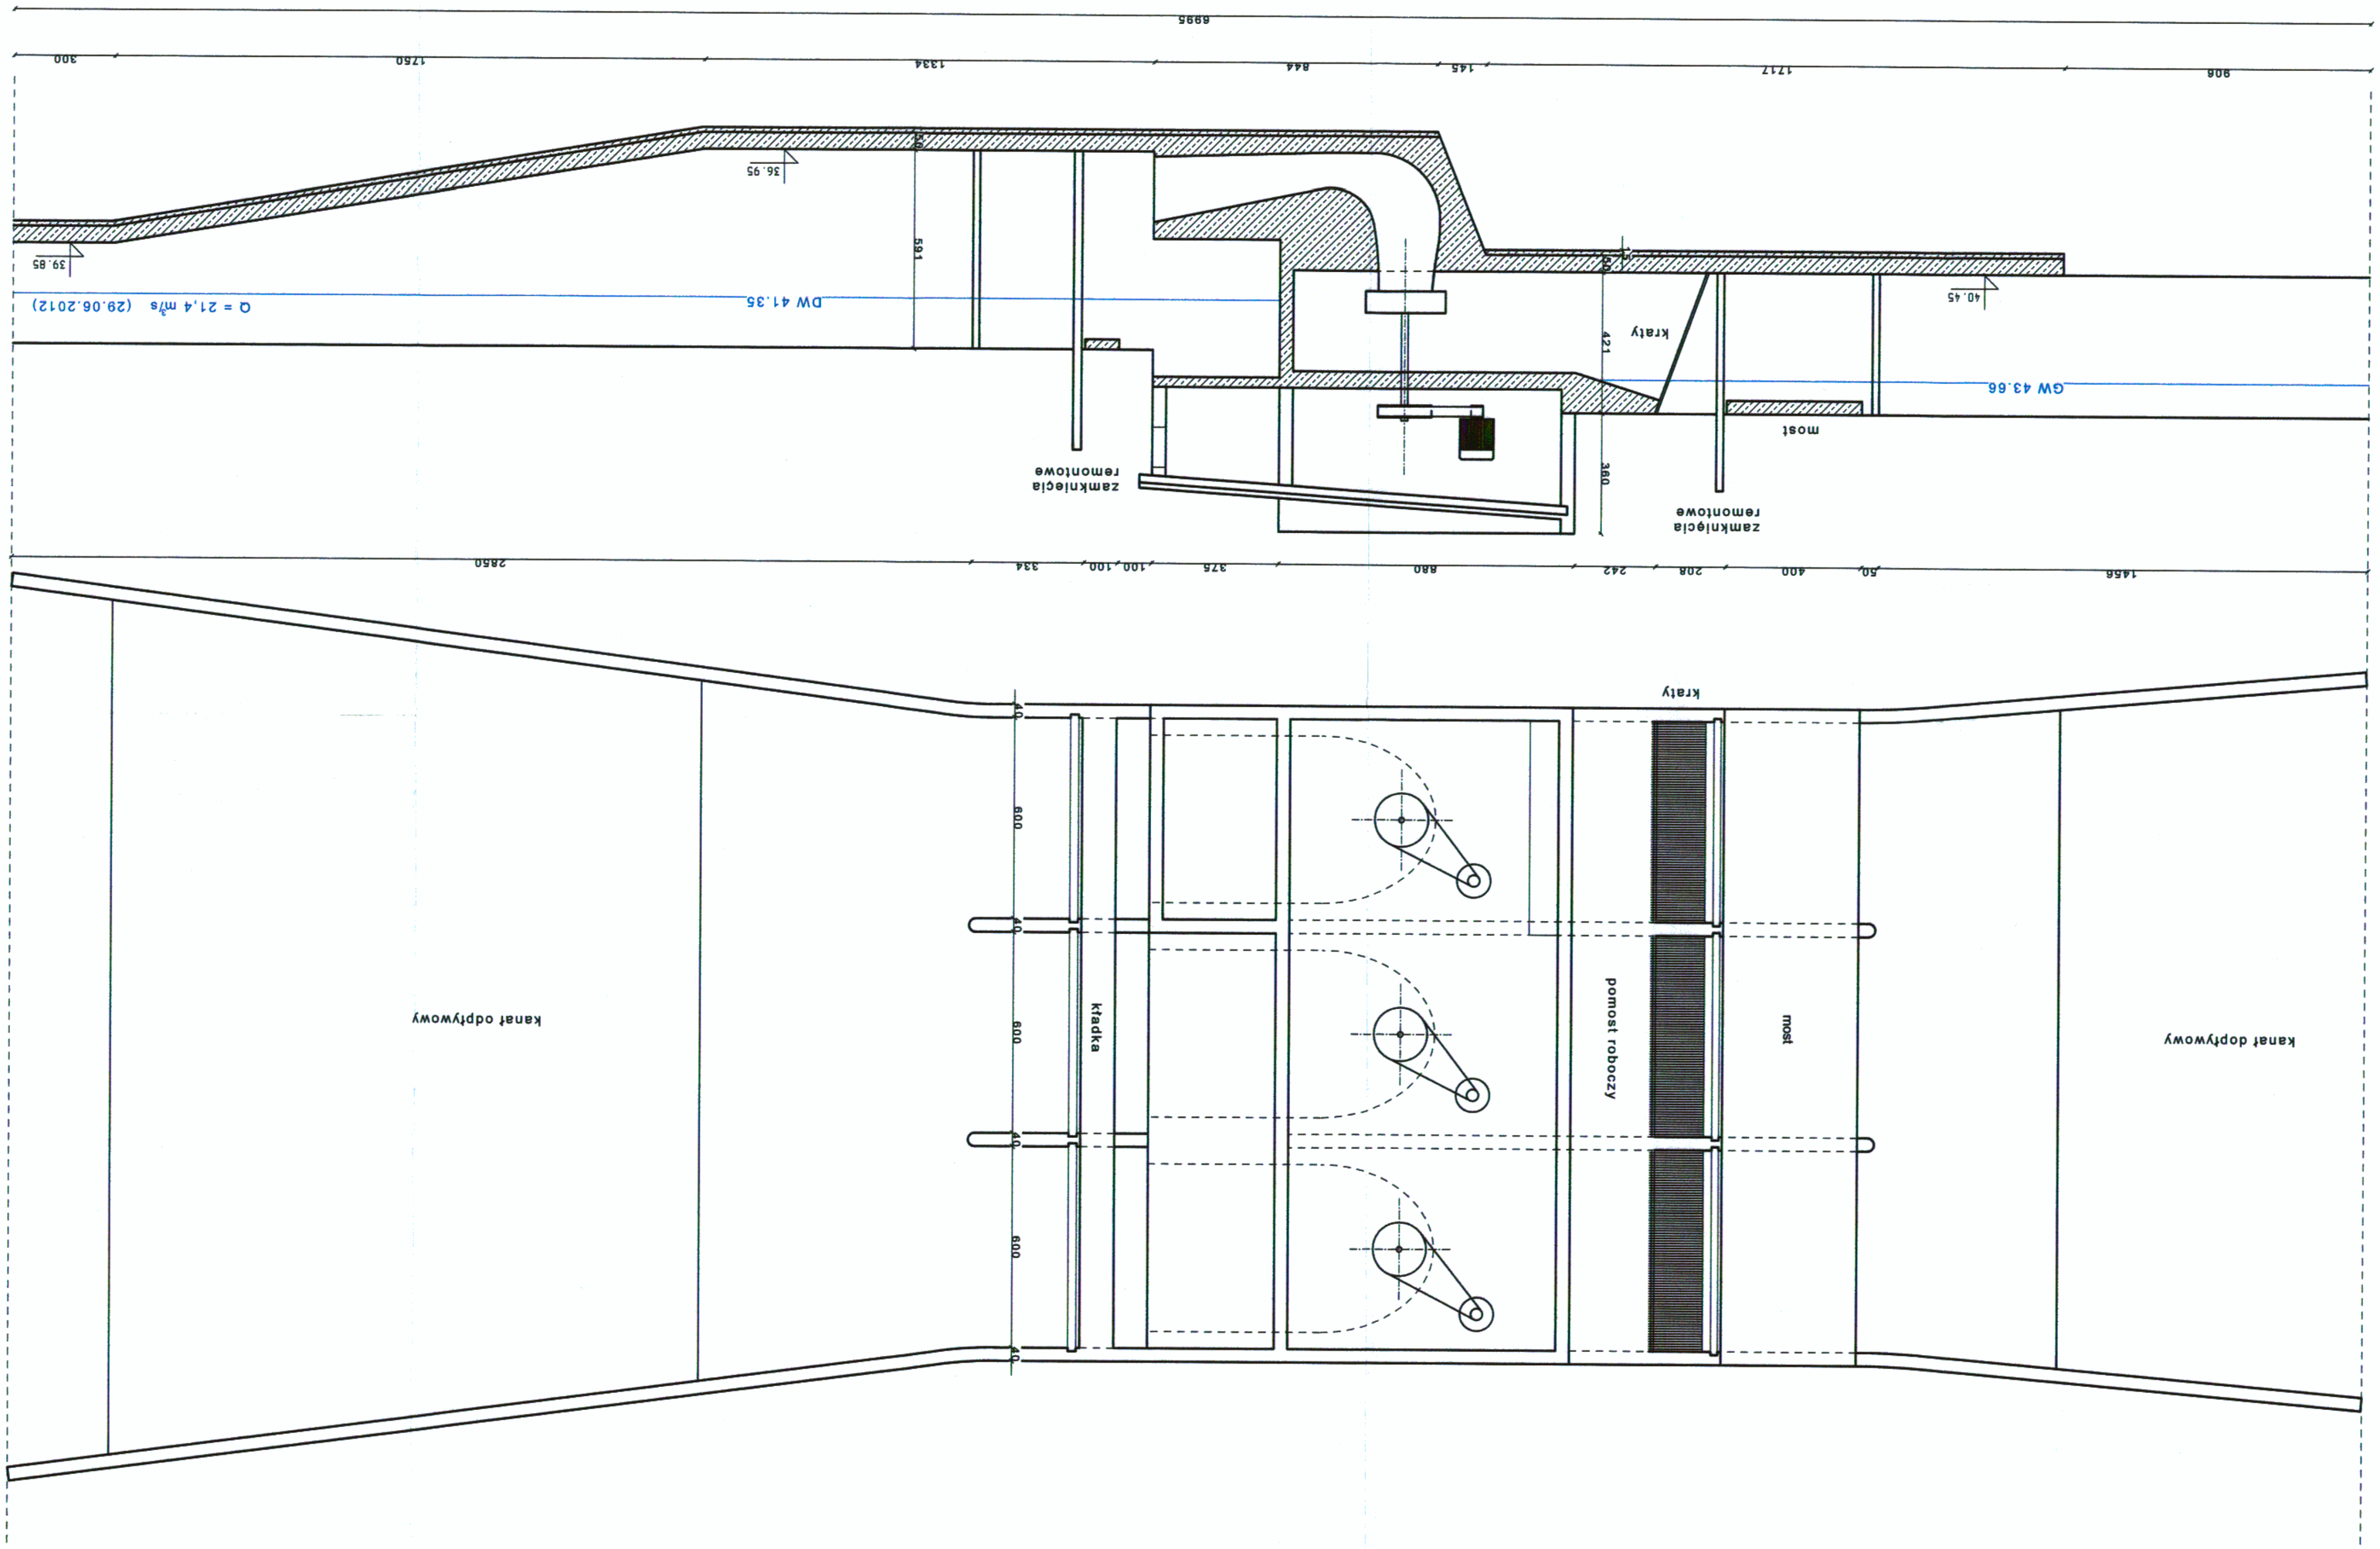
skala 1:100 nr rysunku 6