


WYKAZ POMIĘRZCHNI PARTER		
Nr pom.	Pomieszczenie	Powierzchnia m ²
BUDYNEK A		
101	GABINET	14,75
102	GABINET	14,50
103	GABINET	14,38
104	GABINET	14,51
105	GABINET	14,48
106	GABINET	14,59
107	GABINET	14,65
108	GABINET	17,63
109	GABINET	18,03
110	KOMUNIKACJA	9,35
111	POCZTA	35,79
112	KOMUNIKACJA	39,58
113	WC	3,72
114	PUNKT POBRAN	14,55
115	PRACOWNIA USG	29,87
116	KABINA NR 1	13,66
117	POKOJ SĄDZOBOWY	3,15
118	KABINA NR 2	2,19
KLATKA SCHODOWA		4,33
RAZEM PARTER		761,71

WYKAZ POMIĘRZCHNI POMIESZCZEŃ BUDYNKU PRZYCHODNI ZDROWIA PRZY UL. CZERKASKIEJ 22 W BYDGOSZCZY		
1	RAZEM H.PIĘTRO	220,39
2	RAZEM I PIĘTRO	717,46
3	RAZEM PARTER	761,71
4	RAZEM PIWNICA	742,58
OGÓŁEM POWIERZCHNIA		2442,14

BUDYNEK "A"

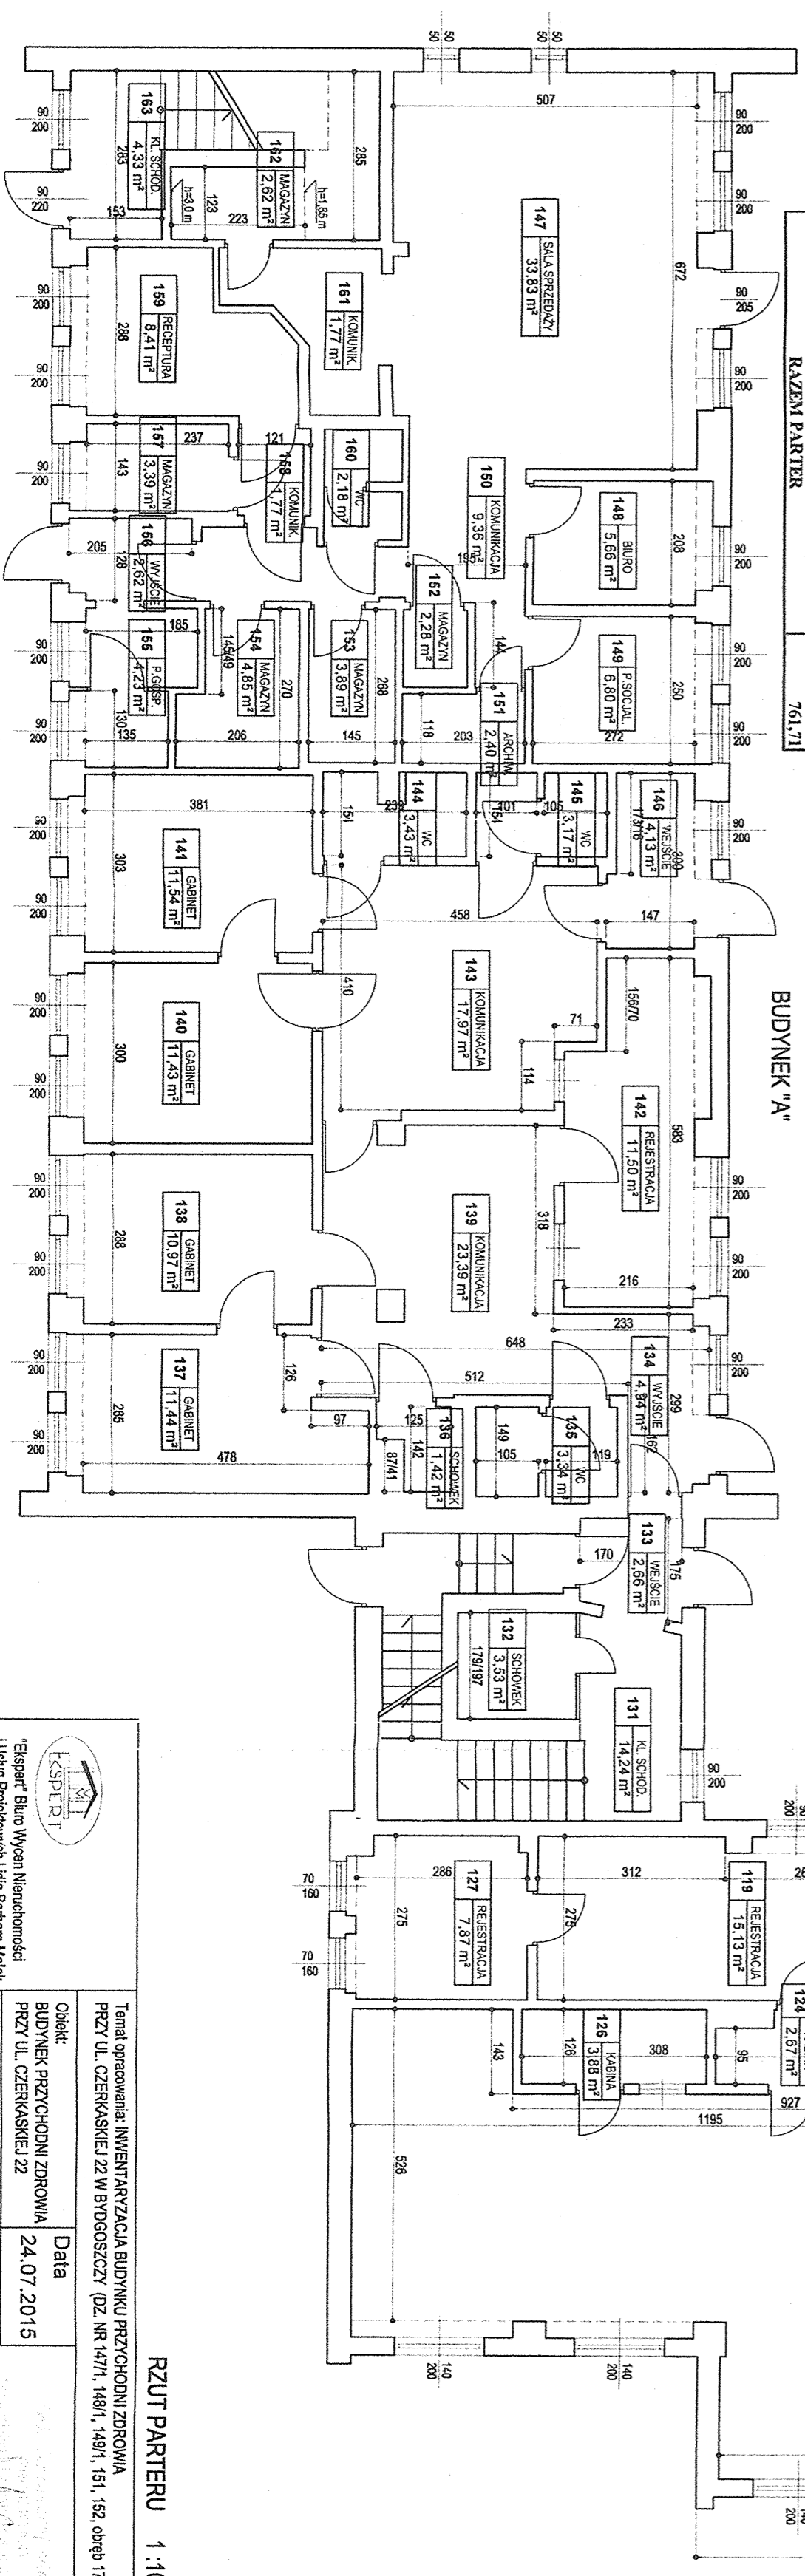

ESPE R

 Inżynier Projektant Lidia Barbara Małak
 ul. Koszowa 17, 85-450 Bydgoszcz

Temat opracowania: INWENTARYZACJA BUDYNKU PRZYCHODNI ZDROWIA PRZY UL. CZERKASKIEJ 22 W BYDGOSZCZY (DZ NR 47/1, 148/1, 149/1, 151, 152, obręb 179)

Obiekt: BUDYNEK PRZYCHODNI ZDROWIA PRZY UL. CZERKASKIEJ 22

Data: 24.07.2015

Temat rysunku: RZUT PARTERU

Nr rysunku: 2

RZUT PARTERU 1:100