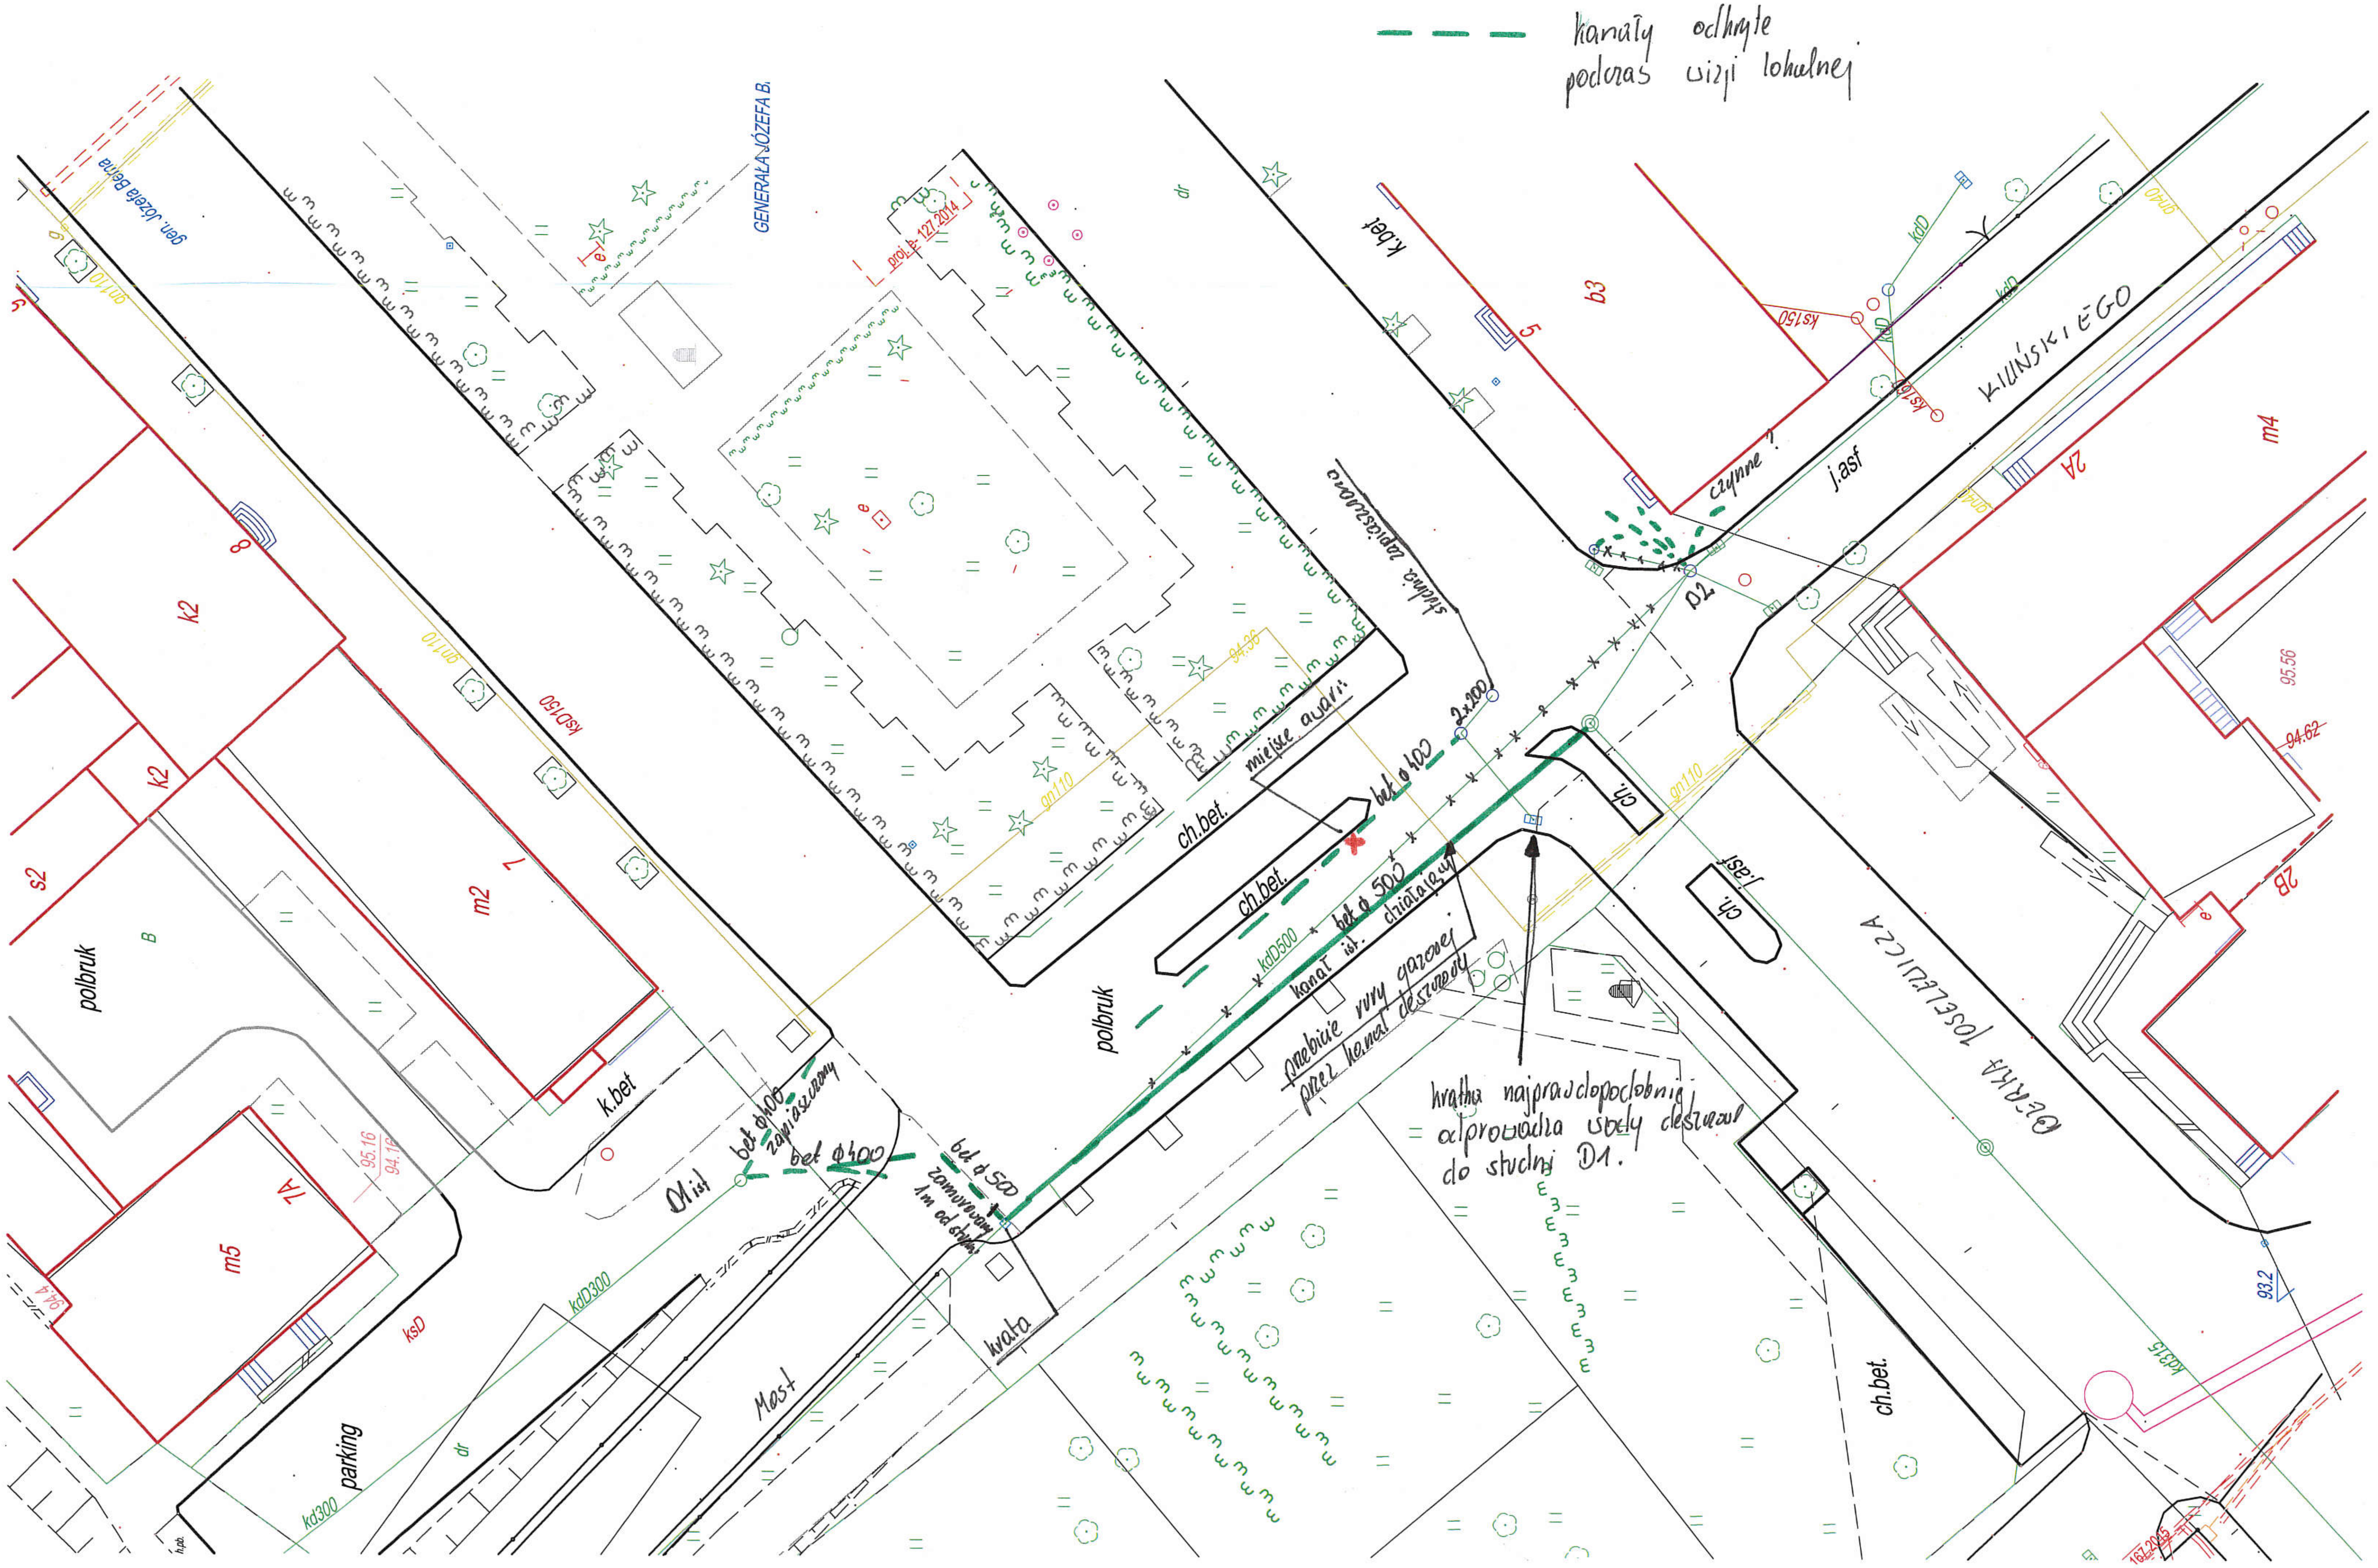
kanały odkryte podczas wizji lokalnej
GENERAŁA JÓZEFA B.
gen. Józefa Bema
KILIŃSKIEGO
OBROŃCÓW TOSZEWICZA
proj. e-127.2014
studnia zapiaszczona
miejsce awarii
czynne ?
j.asf
D2
2x200
bet ϕ 400
bet ϕ 500
kanał ist. działający
kdD500
przebicie rury gazowej przez kanał deszczowy
krata najprawdopodobniej odprowadza wody deszczowe do studni D1.
D1 ist
bet ϕ400 zapiaszczony
bet ϕ400
bet ϕ 500 zamurowany wy od studni
krata
Most
polbruk
parking
ch.bet.
ch.
k.bet
kdD300
kd300
ksD
ksD150
ks150
kdD
kd315
gn110
gn40
dr
b3
m4
2A
2B
k2
m2
s2
m5
1A
95.16
94.16
94.4
95.56
94.62
94.36
93.2