


Skala pionowa 1:50
Skala pozioma 1:500

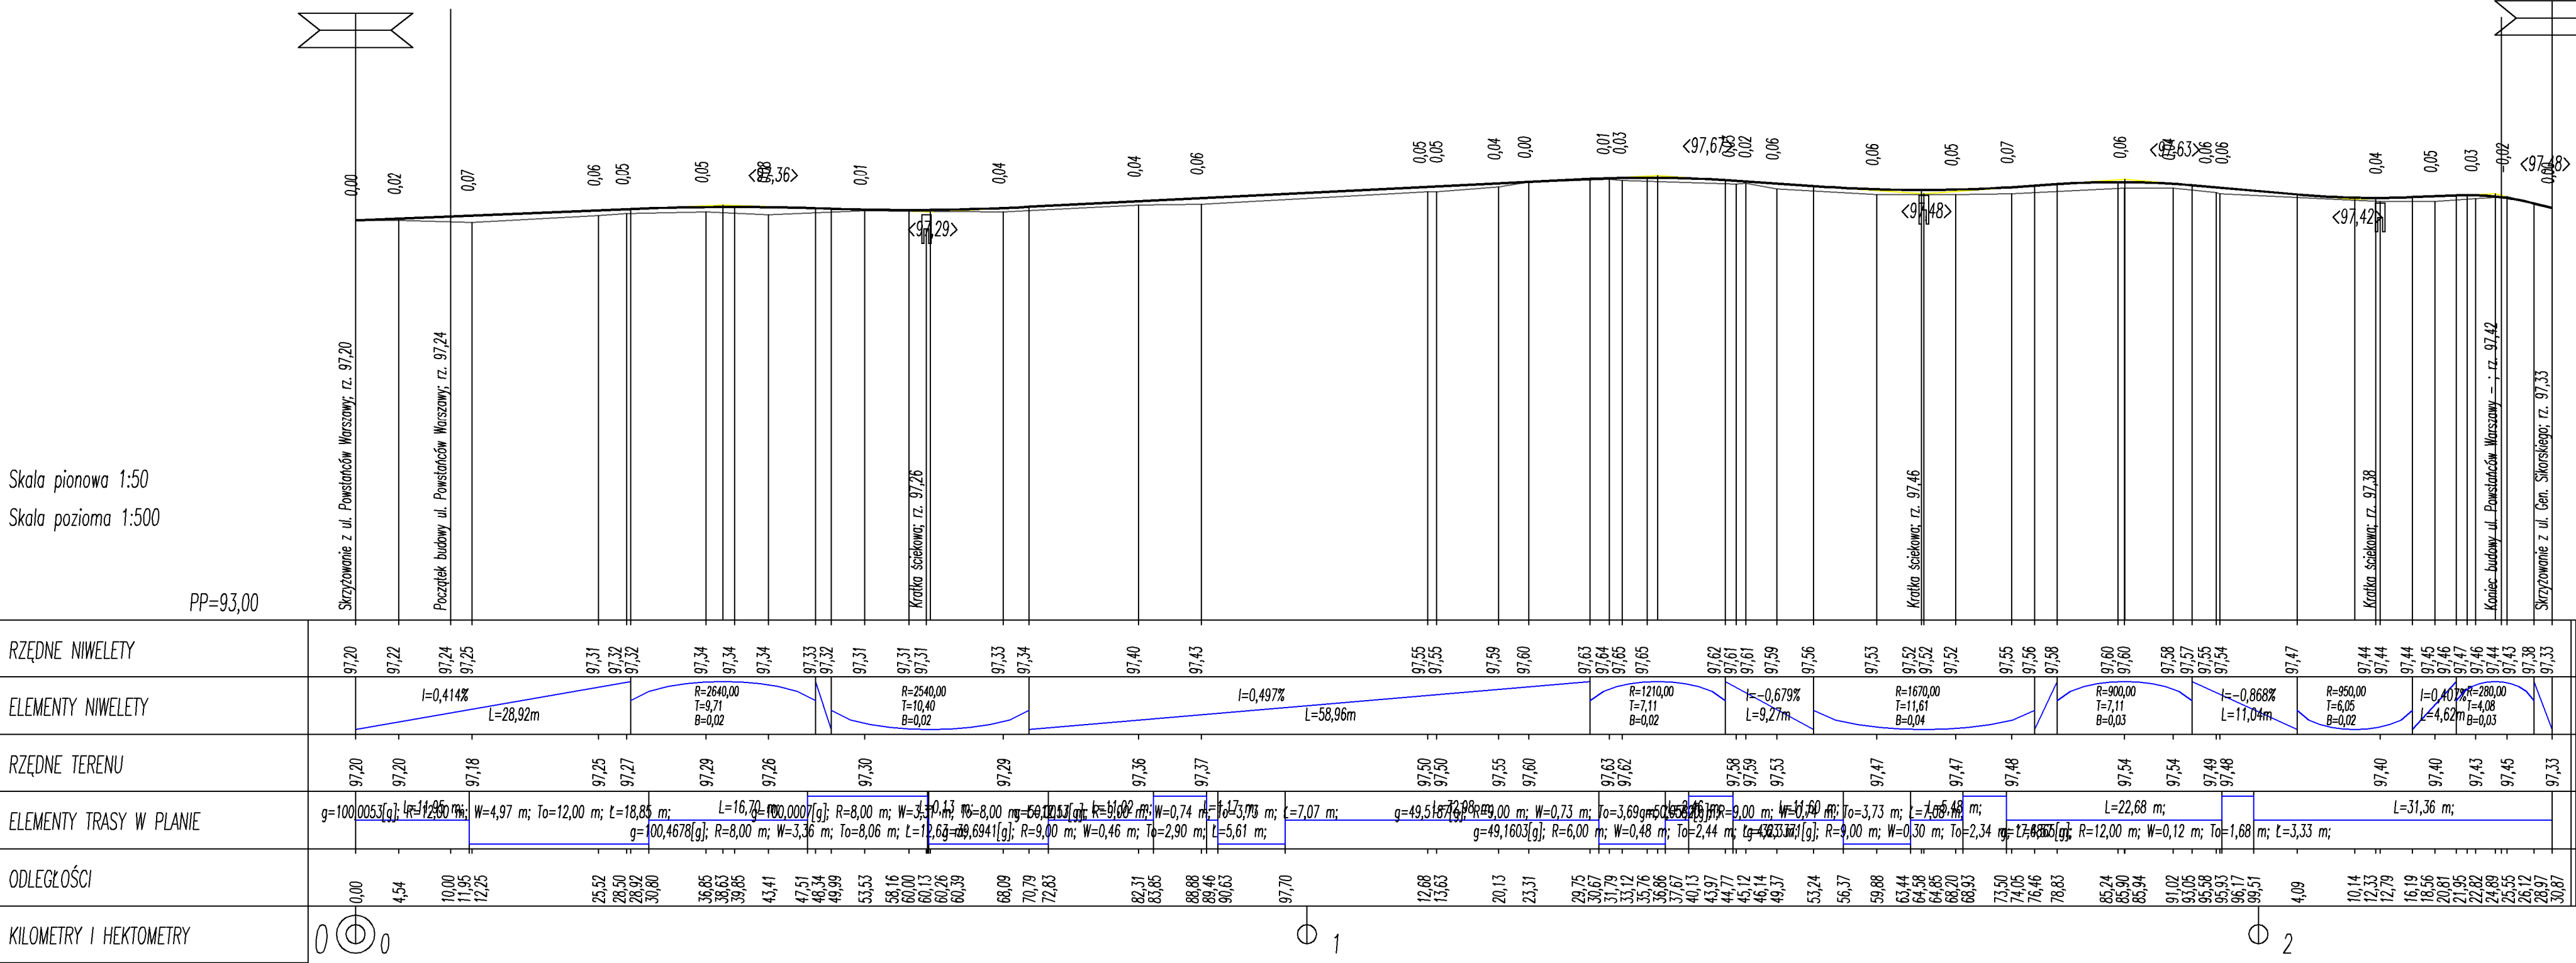



PRZEDSIĘBIORSTWO
PROJEKTOWO-BUDOWLANE
ROMAN URBANIAK

OBIEKT	Przebudowa drogi w m. Golina, ul. Powstańców Warszawy - Siegacz		
ADRES	Ulica Powstańców Warszawy - Siegacz		
INWESTOR	Gmina Golina, ul. Nowa 1, 62-590 Golina		
TREŚĆ	PRZEKRÓJ PODŁUŻNY		
BRANŻA	NR ZLEC.	SKALA	NUMER RYS.
Drogowa	Z - 9 / 2020	1 : 100/1000	04.0
PROJEKTOWAŁ	IMIE I NAZWISKO	NR UPRAW.	DATA I PODPIS
SPRAWDZIŁ	inż. Tomasz Borek	WKP/0268/POOD/10 specjalność drogowa	06.2020
	inż. Roman Urbaniak	GAN.240/8346/II/28/84 specjalność drogowa	06.2020