

MAPA DO CELÓW PROJEKTOWYCH  
SKALA 1:500

WOJEWÓDZTWO pomorskie  
Gmina: Sierakowice  
Dzielnica: SIERAKOWICE  
Sekcja: 6.220.20.02.3

ID: G.6641.4458.2016  
Ks. rob. nr: 155/ DK /2016  
Układ: 2000  
Krańsztadt 86

W zakresie opracowania mapy występują projektowane urządzenia uzgodnione w ZUD Kartuszy dnia 11.07.2016r.:  
-ks.200/PCV-02/2013  
Nie wyklucza się istnienia innych, nie wykazanych na niniejszej mapie urządzeń podziemnych, które nie były zgłoszone do inwentaryzacji.


Mapa przedstawia granice działek wg stanu ujemionego w ewidencji gruntów na dzień 11.07.2016 (bez ich prawnego ustalenia)

GE0 - DETAL  
PRZEDSIĘBIORSTWO HANDLOWO-USŁUGOWE  
Danuta Korala

Kierownik roboty:

mgr. Kazimierz Korala  
upr.nr. 2343

Sierakowice dnia 22.07.2016r.

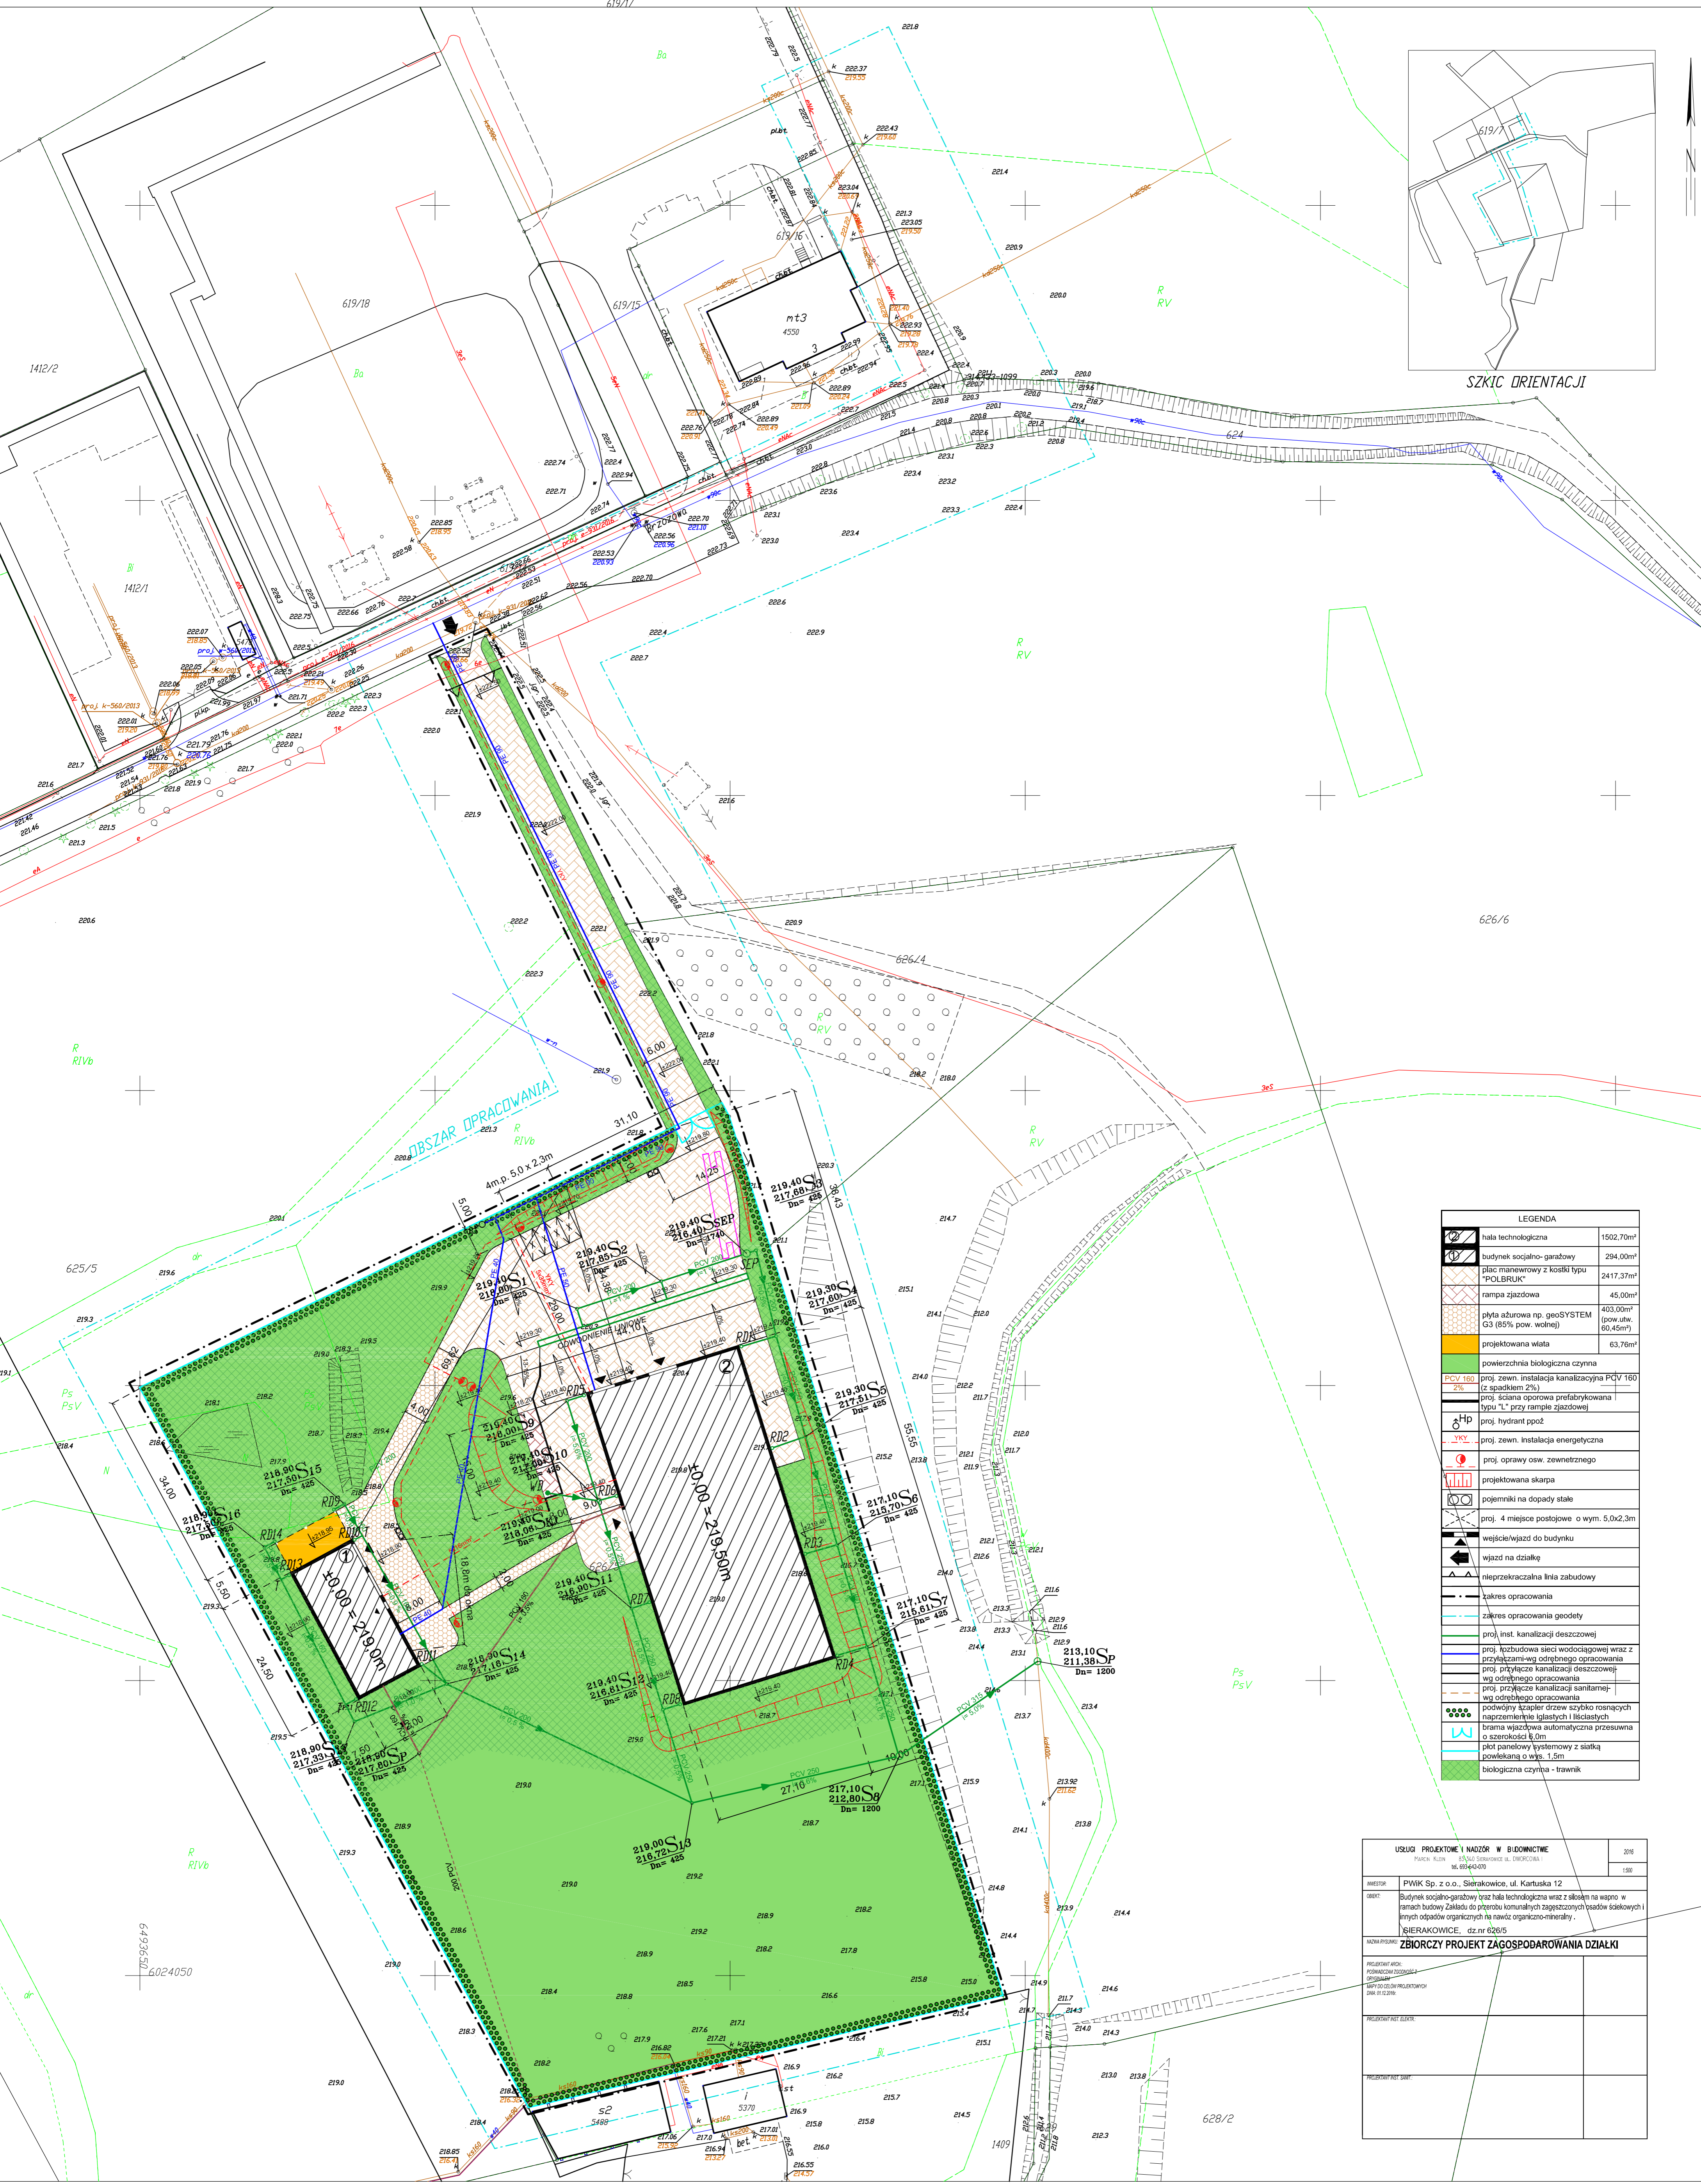

SZKIC ORIENTACJI

LEGENDA	
	hala techniczna 1502,70m <sup>2</sup>
	budynek socjalno-garażowy 294,00m <sup>2</sup>
	plac manewrowy z kostki typu "POLBRUK" 2417,37m <sup>2</sup>
	rampa zjazdowa 45,00m <sup>2</sup>
	płyta azalowa np. geoSYSTEM G3 (85% pow. wolnej) 403,00m <sup>2</sup> (pow. uchw. 60,45m <sup>2</sup> )
	projektowana wiala 63,76m <sup>2</sup>
	powierzchnia biologiczna czynna
	proj. zewn. instalacja kanalizacyjna PCV 160 (z spadkiem 2%)
	proj. ściana oporowa prefabrykowana i typu "L" przy rampie zjazdowej
	proj. hydrant ppoż
	proj. zewn. instalacja energetyczna
	proj. oprawy osw. zewnętrznego
	projektowana skarpa
	pojemniki na dopady stałe
	proj. 4 miejsca postojowe o wym. 5,0x2,3m
	wejście/wjazd do budynku
	wjazd na działkę
	nieprzekraczalna linia zabudowy
	zakres opracowania
	zakres opracowania geodezyjnego
	proj. inst. kanalizacji deszczowej
	proj. techniczna sieć wodociągowa wraz z przyłączami-wg odrębnego opracowania
	proj. przyłącze kanalizacji deszczowej-wg odrębnego opracowania
	proj. przyłącze kanalizacji sanitarnej-wg odrębnego opracowania
	podwojny azaliter drzew szybko rosnących naprzemiennie liściastych i liściastych
	brama wjazdowa automatyczna przesuwana o szerokości 8,0m
	plot panelowy systemowy z siatką powłoką o wys. 1,5m
	biologiczna czynna - trawnik

USŁUGI PROJEKTOWE I NADZÓR W BUDOWNICTWIE		2016
Firma: ALIN Sp. z o.o. ul. Sierakowicka 12, Sierakowice, tel. 6024050		1500
AMBIENT:	PWIK Sp. z o.o., Sierakowice, ul. Kartuska 12	
OPRACOWANIE:	Budynki socjalno-garażowy wraz z halą techniczną wraz z siłosłupem na wapno w ramach budowy Zakładu do przetworu komunalnych odpadów zielonych i innych odpadów organicznych na nawóz organiczno-mineralny - SIERAKOWICE, dz.nr. 620/5	
WYKONAWCA: ZBIORCZY PROJEKT ZAGOSPODAROWANIA DZIAŁKI		
PROJEKTANT:	PRZEDSIĘBIORSTWO HANDLOWO-USŁUGOWE Danuta Korala	
PROJEKTANT GEODEZYJNY:		
PROJEKTANT SANITARNY:		
PROJEKTANT ELEKTRYCZNY:		
PROJEKTANT SIŁOSŁUPA:		