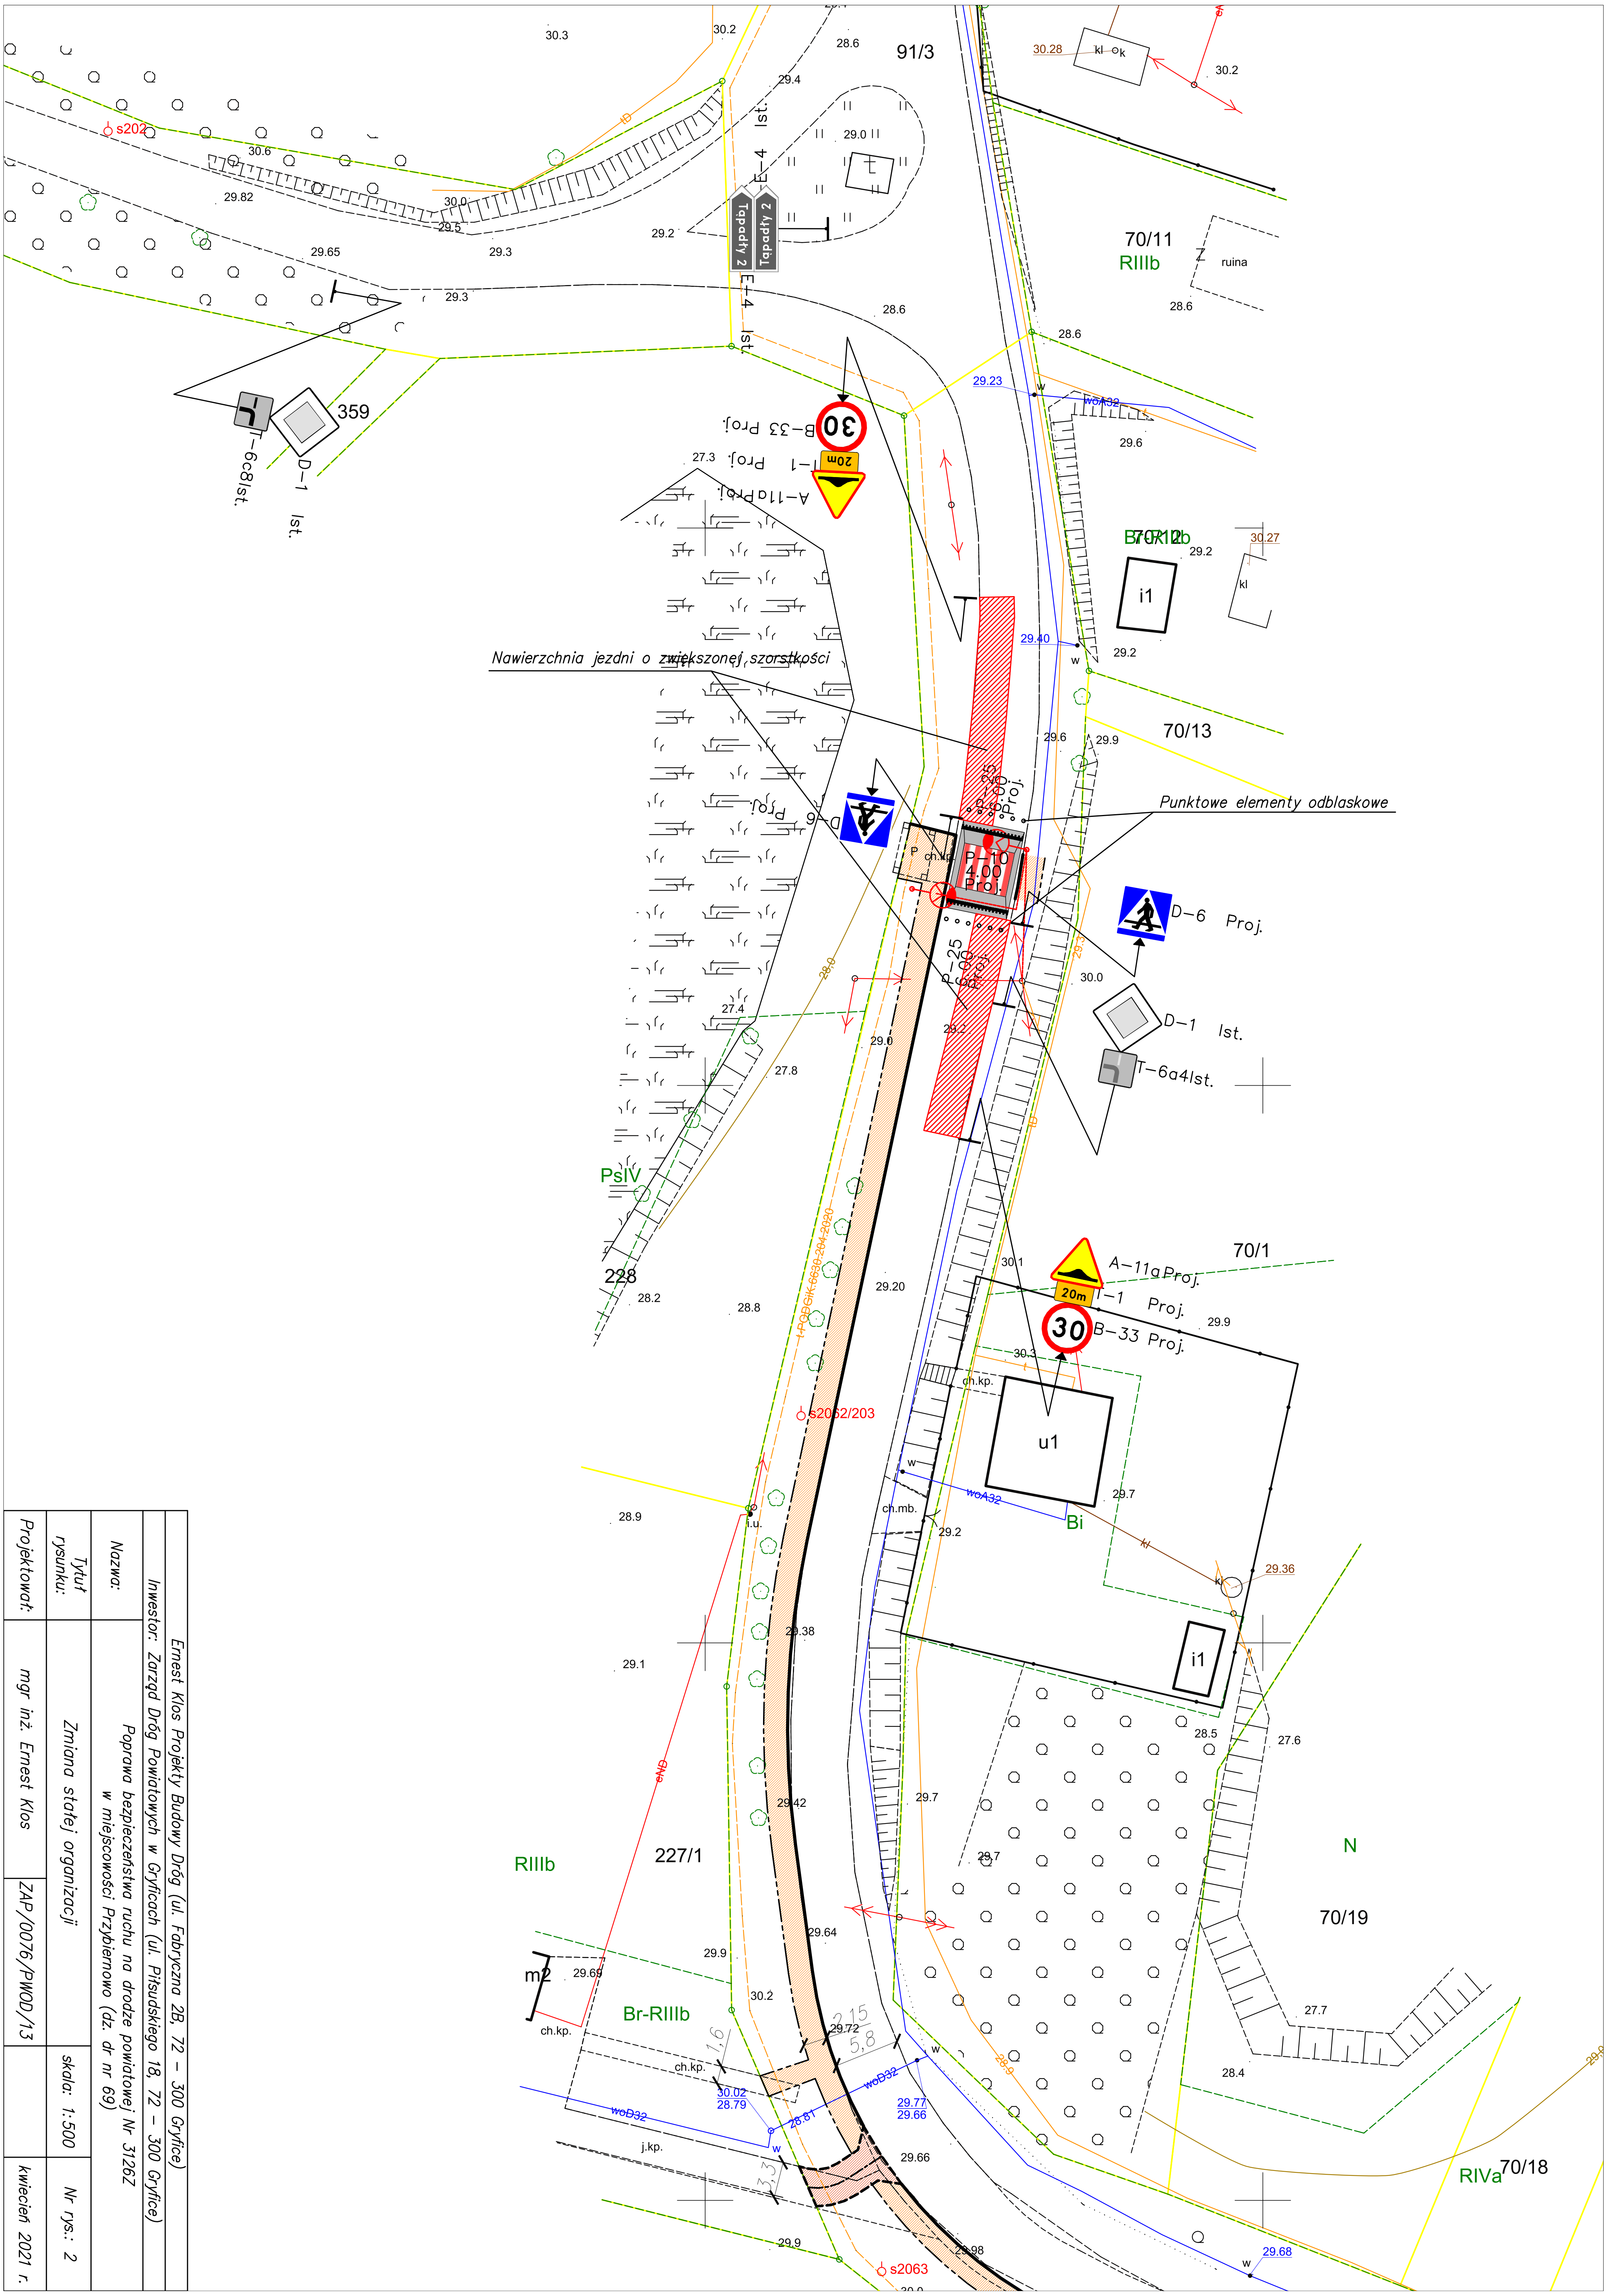

Ernest Klos Projekty Budowy Dróg (ul. Fabryczna 2B, 72 – 300 Gryfice)

Inwestor: Zarząd Dróg Powiatowych w Gryficach (ul. Piłsudskiego 18, 72 – 300 Gryfice)

Nazwa:	Poprawa bezpieczeństwa ruchu na drodze powiatowej Nr 3126Z w miejscowości Przybiernowo (dz. dr nr 69)	
Tytuł rysunku:	Zmiana stałej organizacji	skala: 1:500 / Nr rys.: 2
Projektował:	mgr inż. Ernest Klos	ZAP/0076/PWOD/13 / kwiecień 2021 r.