



BLOK C
(1:500, 2:100, 3:1)

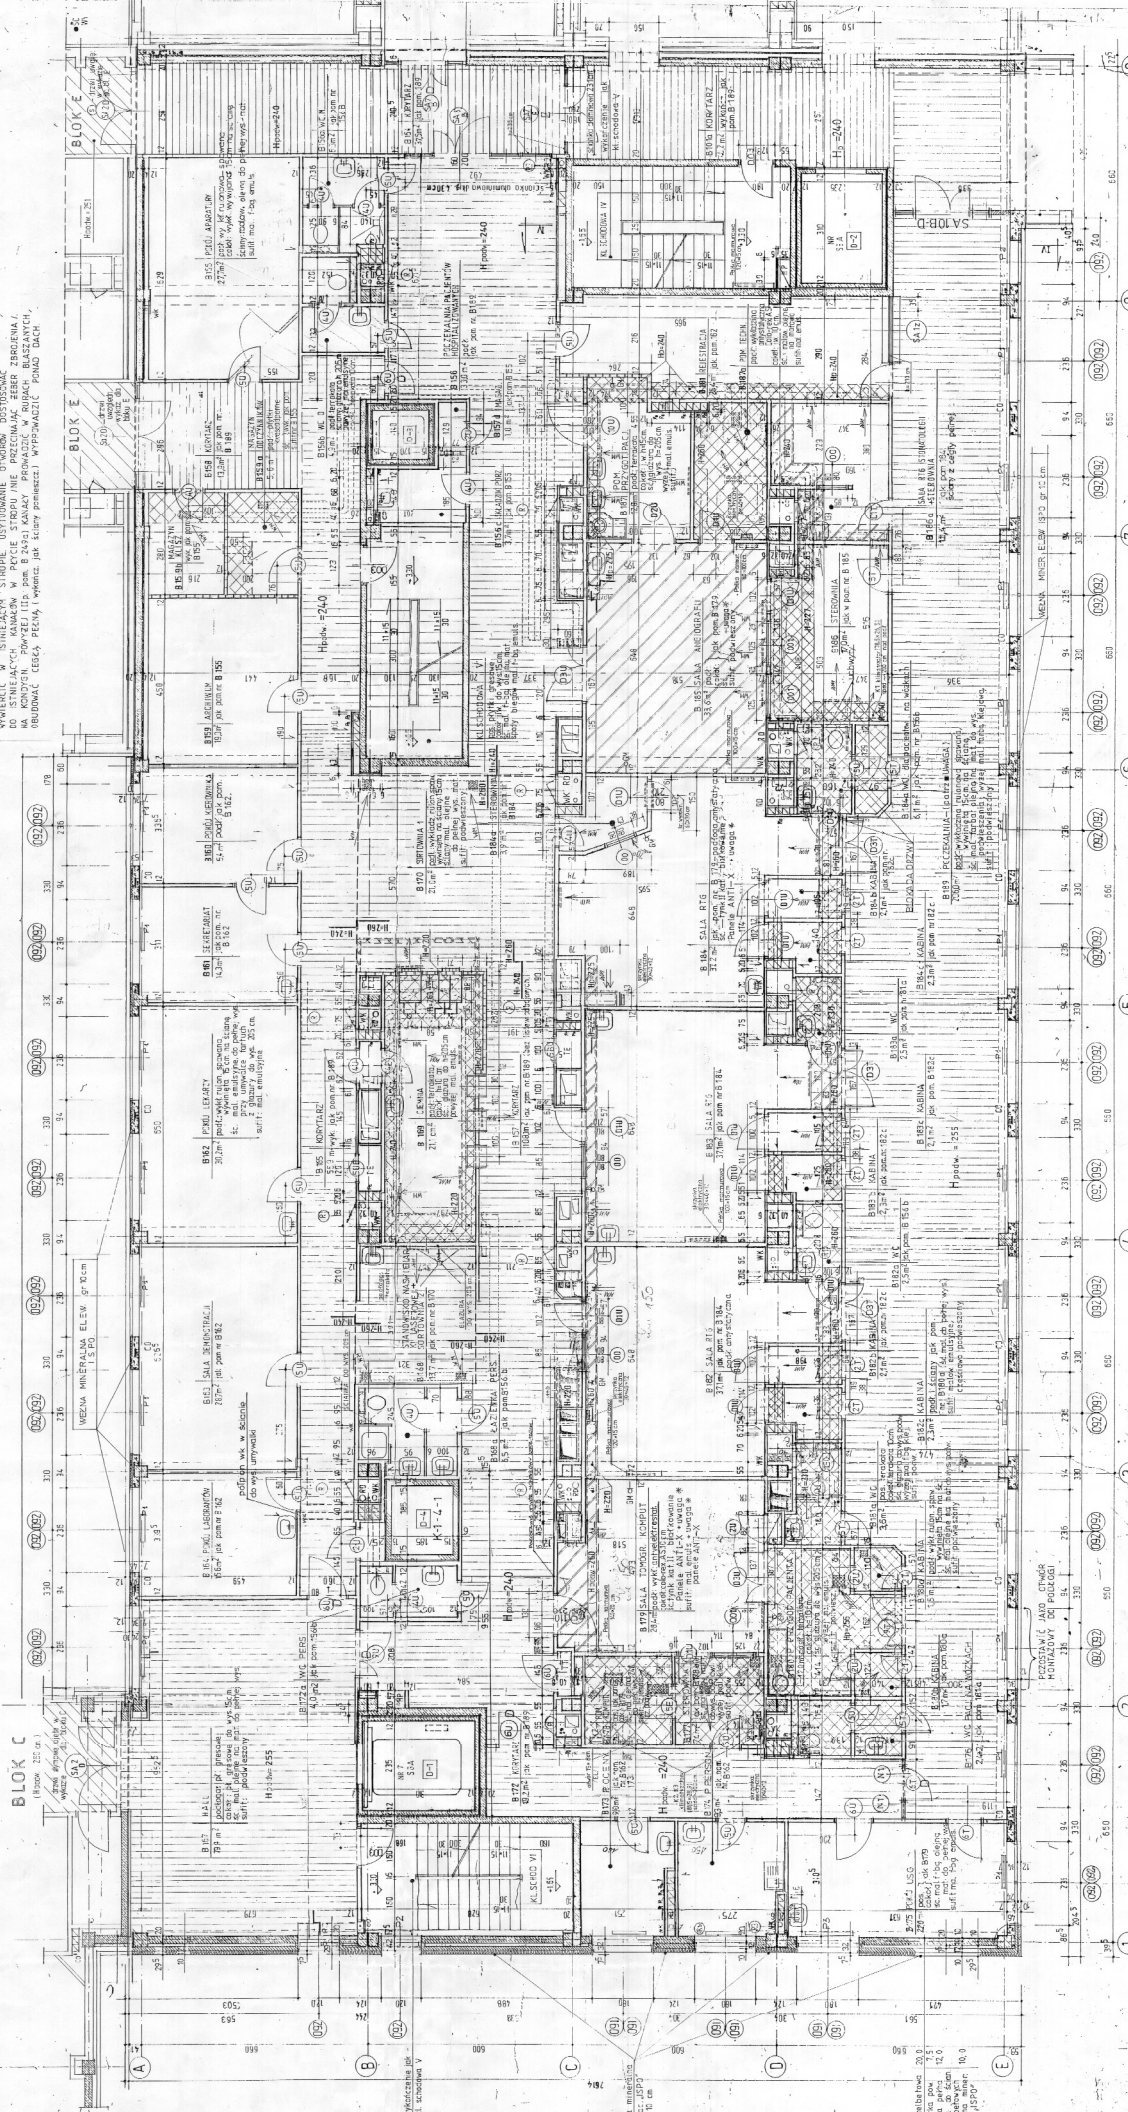

RENTGENOLOGIA

5 5347

6

7

8

9

