

UWAGA:

WSZYSTKIE WYMIARY SPRAWDZIĆ NA BUDOWIE


GRUBOŚCI ŚCIAN ISTNIEJĄCYCH Z POMIARÓW I Z DOKUMENTACJI ARCHIWALNEJ

ŚCIANY NOWE Z ISTNIEJĄCYMI NALEŻY ŁĄCZYĆ NA STRZEPIA

STOLARKA OKIENNA NIE PODLEGA WYMIANIE - WSZYSTKIE OKNA NALEŻY POZOSTAWIĆ BEZ ZMIAN

ZAMKI W DRZWIACH POMIESZCZENIA HIGIENICZNO-SANITARNEGO DLA RODZICÓW SPRZĘŻONE STRONAMI Z WŁĄCZNIKAMI OŚWIELENIA

ŚCIANY KORYTARZOWE, TAKŻE PRZESZKŁONE NA CAŁEJ WYSOKOŚCI ORAZ ZAMKNIĘCIE OKNA PODAWCZEGO ZWYJALNI MUSZĄ POSIADAĆ KLASĘ ODPORNOŚCI OGNIOWEJ EI 30

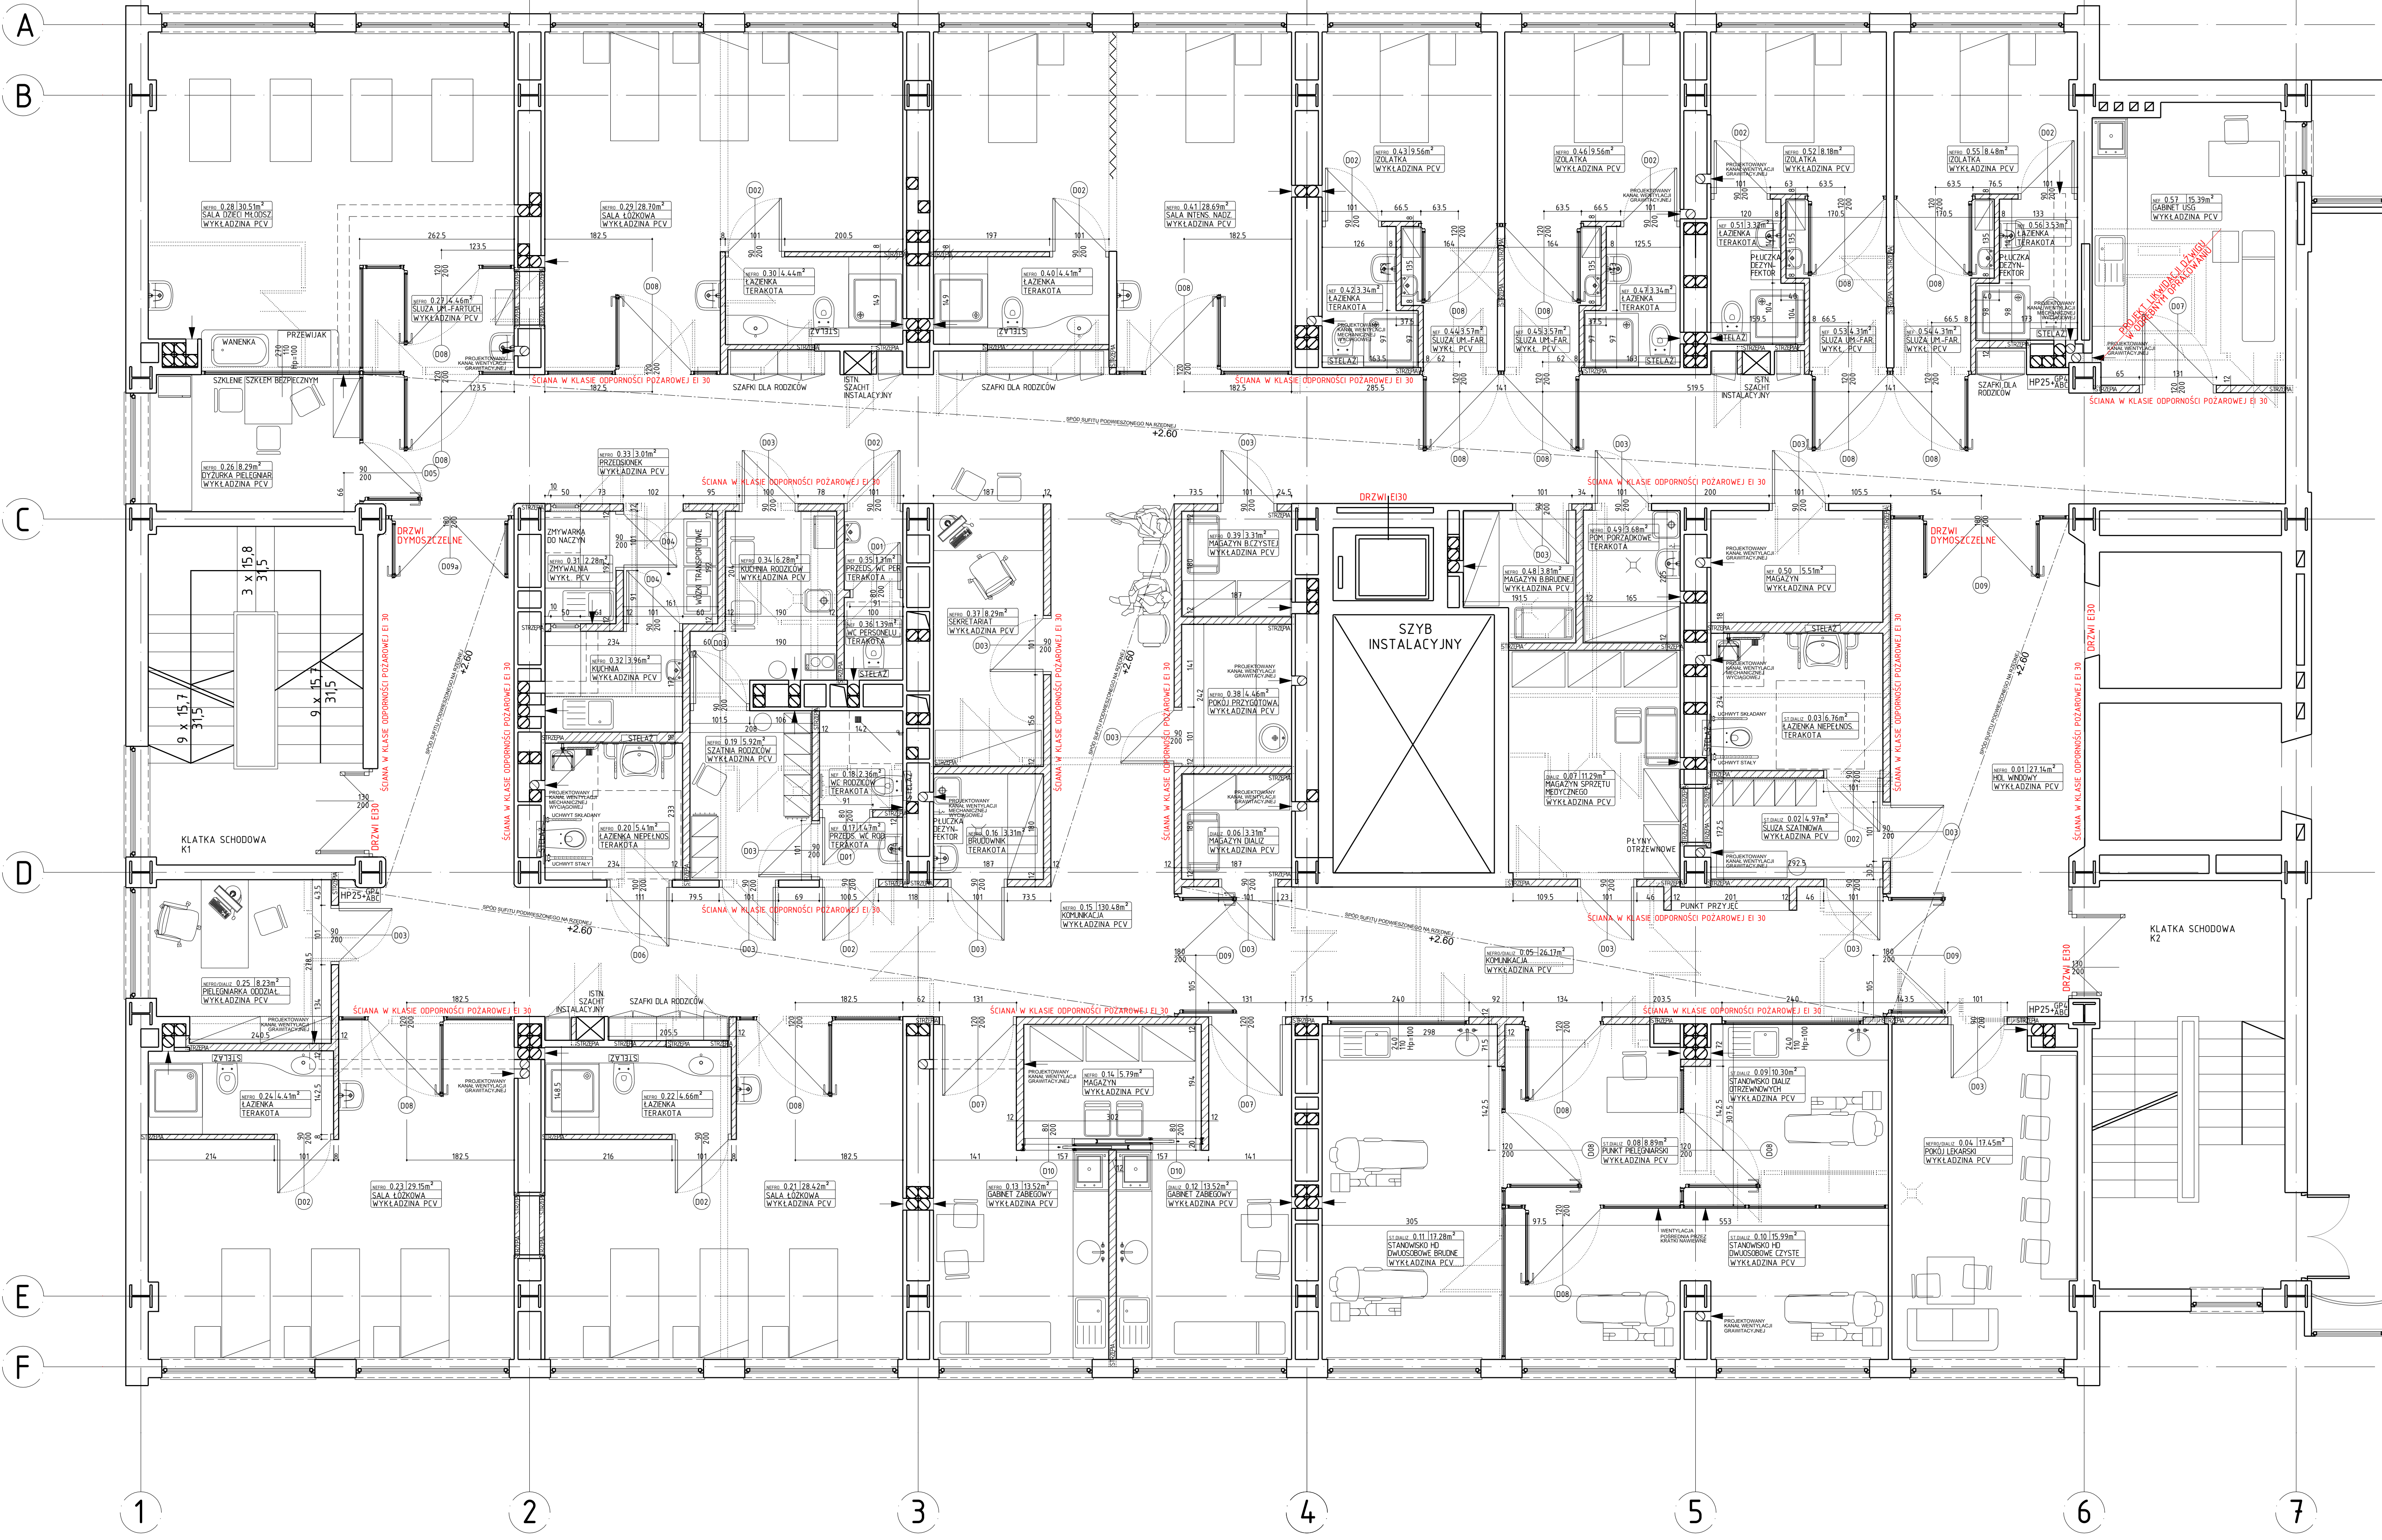

LEGENDA:

- ŚCIANY ISTNIEJĄCE
- ŚCIANY WYBURZANE
- ŚCIANY MUROWANE
- PROJEKTOWANE

PROJEKT CHOROBY PRZEWODNIŁA AUTORSKIM DO JEJEDNOSTKOWEGO WYKONANIA. ZABRANIA SIĘ PRZEDKŁADANIA ODRĘBNO TRZECIM. ROZPOWIESZANIE ORAZ USTANOWIENIE DANYCH CZĘŚCI BEZ ZGODY PROJEKTANT.

C H O I A R
ALEKSANDRA WACHNICKA PAWEŁ WACHNICKI S.C.
UL. NARUTOWICZA 14B/11170-240 SZCZECIN
TEL/FAX: 91 4331444, KOM: 601 276161, 661 971279
e-mail: firma@cplushoar.com, serwis: www.cplushoar.com
NIP: 852 251 83 61 REGON: 370 415 06 4
AUTOR: mgr inż. arch. Aleksandra WACHNICKA
mgr inż. arch. Paweł WACHNICKI

INWESTOR:
Samodzielny Publiczny Szpital Kliniczny Nr 1
im. Prof. Stanisława Szyszko
Śląskiego Uniwersytetu Medycznego w Katowicach
ul. 3-go Maja 13-15, 41-800 ZABRZE

PROJEKT:
PRZEBUDOWA DRUGIEGO PIĘTRA W BUDYNKU NR 1A NA ODDZIAŁ NEFROLOGII DZIECI

ADRES:
ul. 3-go Maja 13-15, 41-800 ZABRZE

MIASTO:
ZABRZE

WOJEWÓDZTWO:
ŚLĄSKIE

DATA:
WRZESIEŃ 2014

TYTUŁ:
PROJEKT BUDOWLANY

NR RYSUNKU:
02

PROJEKTANT ARCHITEKTURA:
mgr inż. arch. Paweł WACHNICKI
mgr inż. arch. Aleksandra WACHNICKA

NR UPRRAWNIEN:
25/2014/2006

OPRACOWAŁ:
mgr inż. arch. Aleksandra WACHNICKA

SPRAWDZAJĄCY ARCHITEKTURA:
mgr inż. arch. Szymon ROZWAŁKA

NR UPRRAWNIEN:
13/2014/2002

PODPIS: