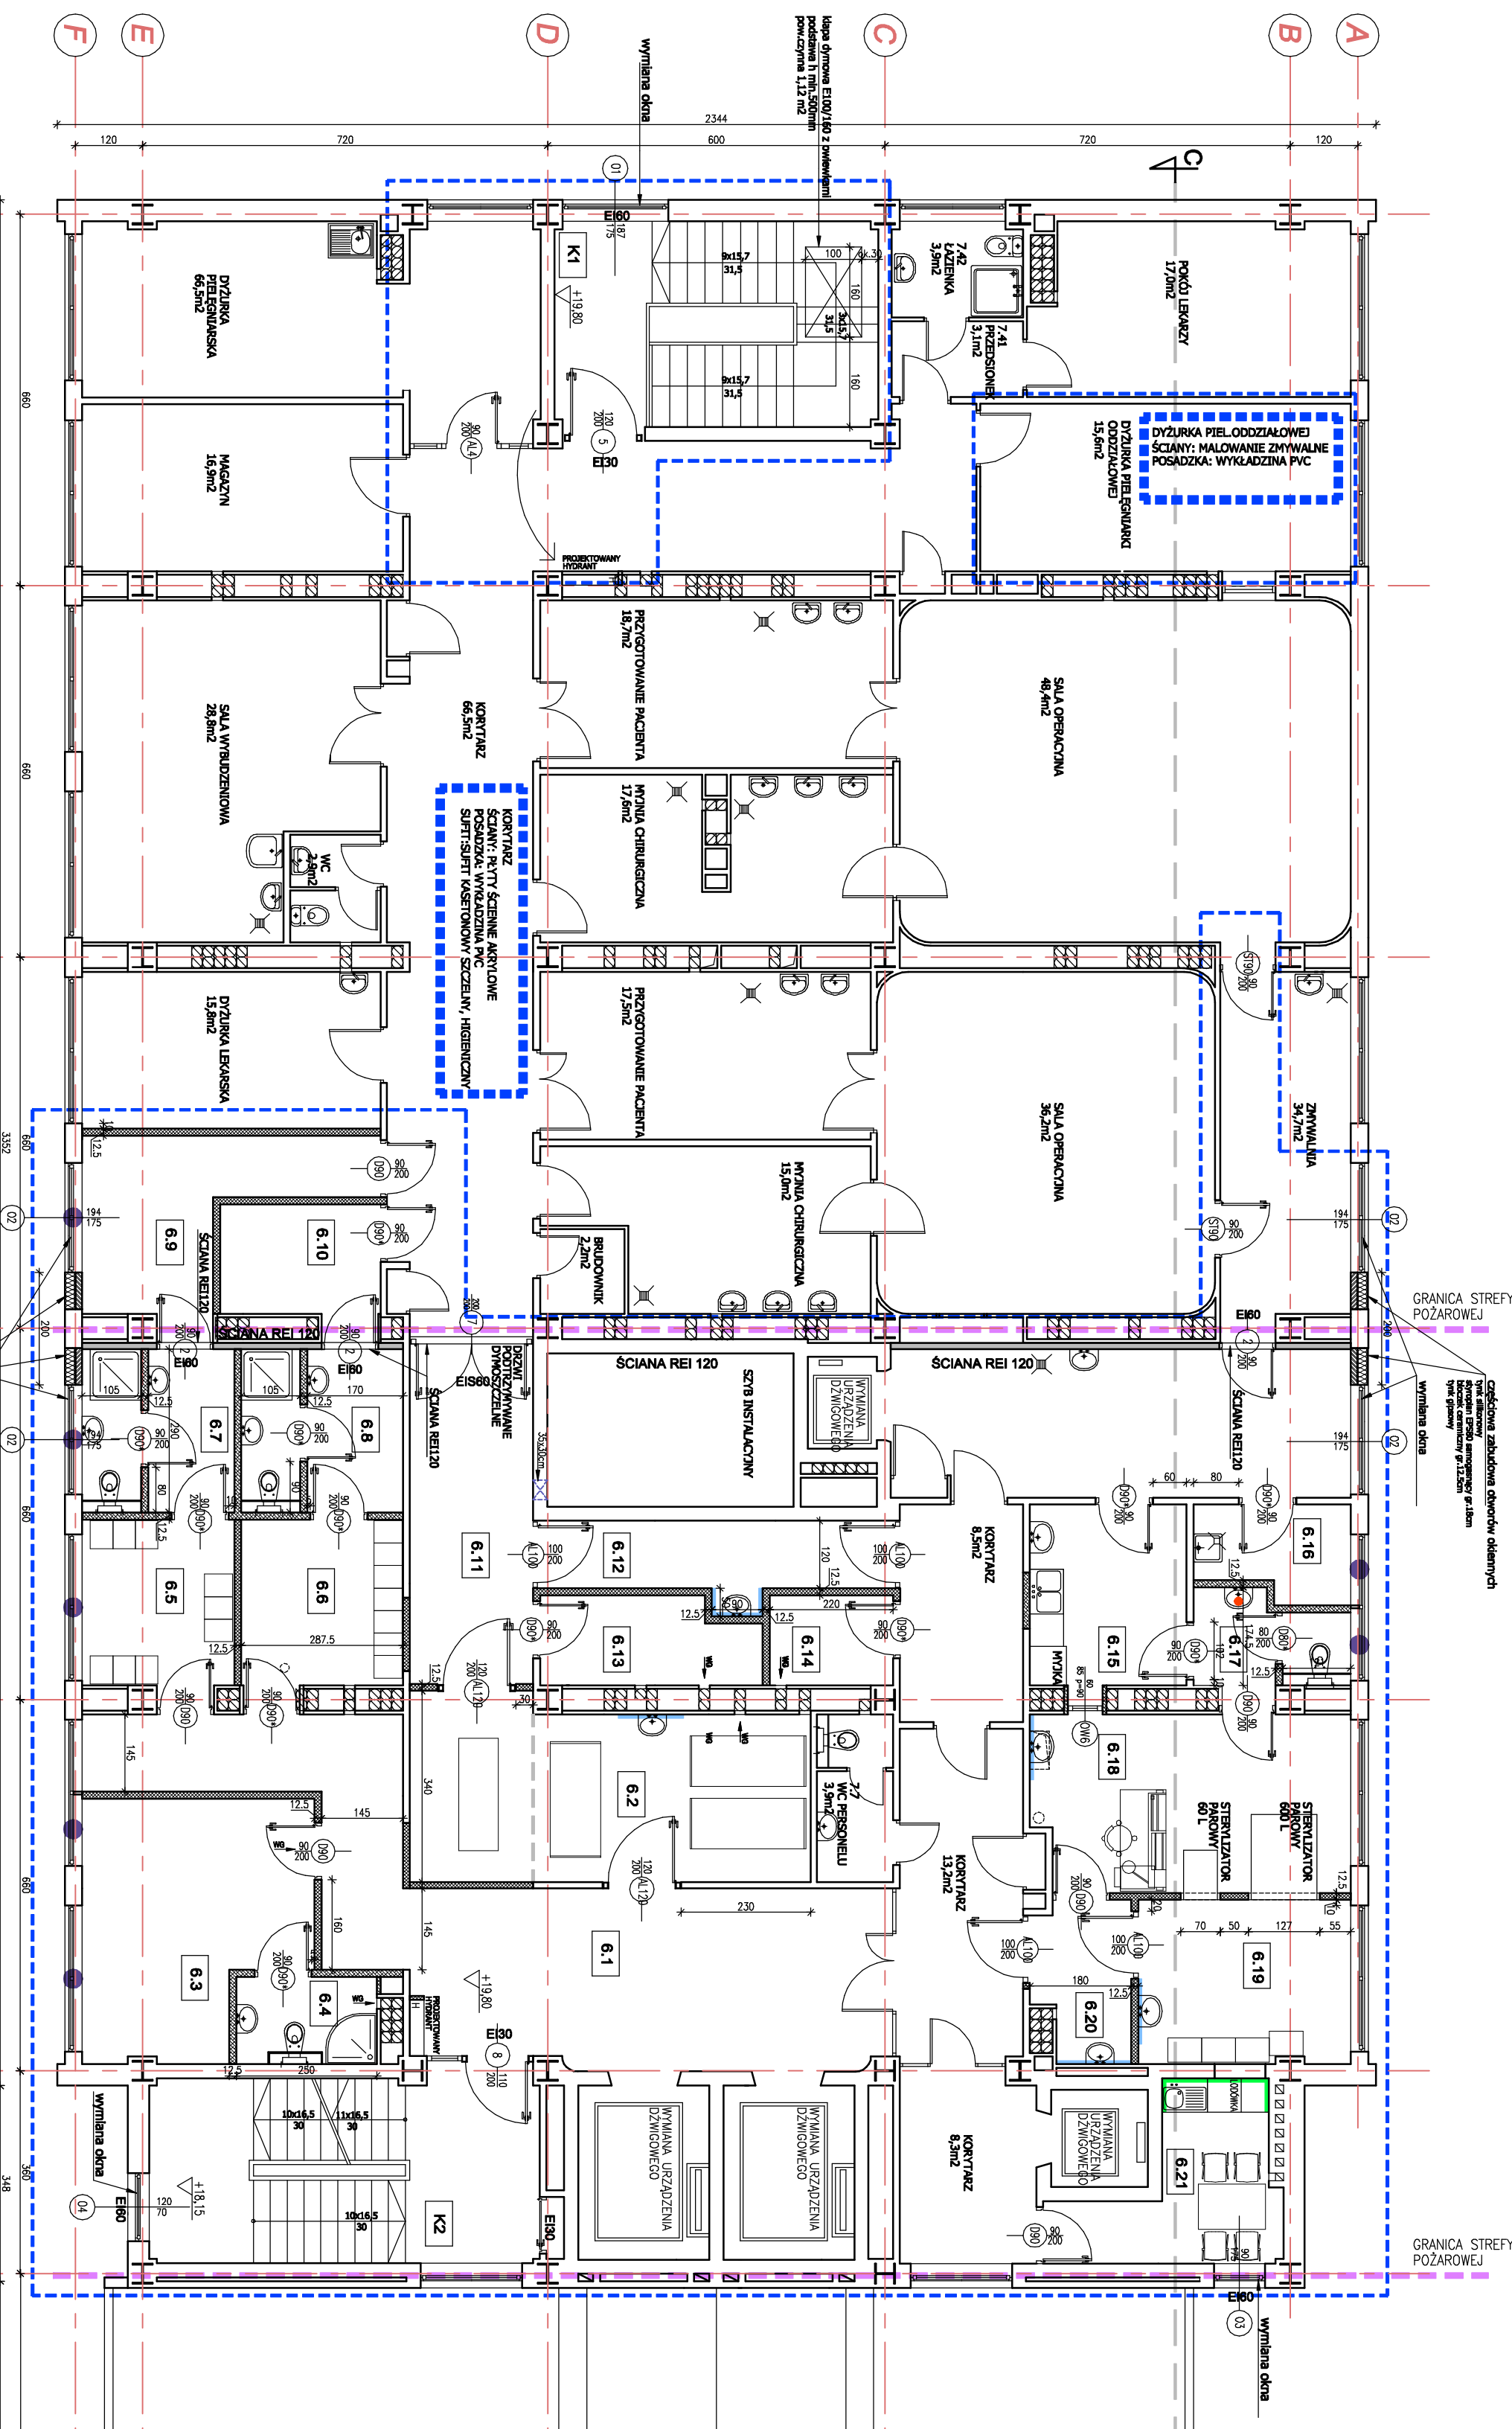


## BLOK OPERACYJNY

# PODRĘCZNA STERYLIZATORNIA

[illegible]

## OZNACZENIA I UWAGI

- The diagram illustrates the assembly of a window frame, detailing the components and their dimensions. The components are labeled as follows:

  - GRANICA OPRAWIANIA PROJEKTOWEGO** (Project Design Boundary): Indicated by a blue dashed line.
  - SCĄNY ISTNIEJĄCE** (Existing Sills): Indicated by a green vertical line.
  - SCĄNY NOWE** (New Sills): Indicated by a grey rectangle.
  - GPŚOWO—KARTONOWE NA PROFILACH STALOWYCH CW/5 22x12,5mm PŁYTA GKB WYPEŁNIENIE WEZNA MINERALNA** (Gypsum-board on steel profiles CW/5 22x12.5mm GKB filling mineral wool).
  - SCĄNY NOWE GPŚOWO—KARTONOWE NA PROFILACH STALOWYCH CW/5 22x12,5mm PŁYTA GKB WYPEŁNIENIE WEZNA MINERALNA** (New gypsum-board on steel profiles CW/5 22x12.5mm GKB filling mineral wool).
  - SCĄNY NOWE—REI20 GPŚOWO—KARTONOWE np. RIGIS NA PROFILACH STALOWYCH CW50 22x18mm PŁYTA REI20-TP D+ 2x12,5mm PŁYTA REI20-TP D+ BEZ WYPEŁNIENIA WEZNA MINERALNA** (New gypsum-board e.g. RIGIS on steel profiles CW50 22x18mm REI20-TP D+ 2x12.5mm REI20-TP D+ without mineral wool filling).
  - FARTUCH Z PŁYTEK GRESOWYCH 20x50cm WSKOKIŚ 55cm SPD + 0.8mm, G6RA + 1.40m** (Slab of ceramic tiles 20x50cm, 55cm overhang, SPD + 0.8mm, G6RA + 1.40m).
  - ZAMONTOWAĆ ZAŁUŻE WERTYKALNE Z MATERIAŁU UMOCNIWIAJĄCEGO ICH CZYSZCZENIE** (Mount vertical fasteners from reinforcing material and clean them).
  - PRZY ZMIANIE RODZAJU POSADZKI NALEŻY WKŁEĆ POD GRES KĄTOWNIK STALOWY** (When changing the type of flooring, insert a steel corner under the tile).
  - DRZWI PROJEKTOWANE** (Designed Door): Indicated by a circle with a diameter of 1000mm and a height of 2000mm.
  - DRZWI ISTNIEJĄCE** (Existing Door): Indicated by a circle with a diameter of 1000mm and a height of 2000mm.

[illegible]