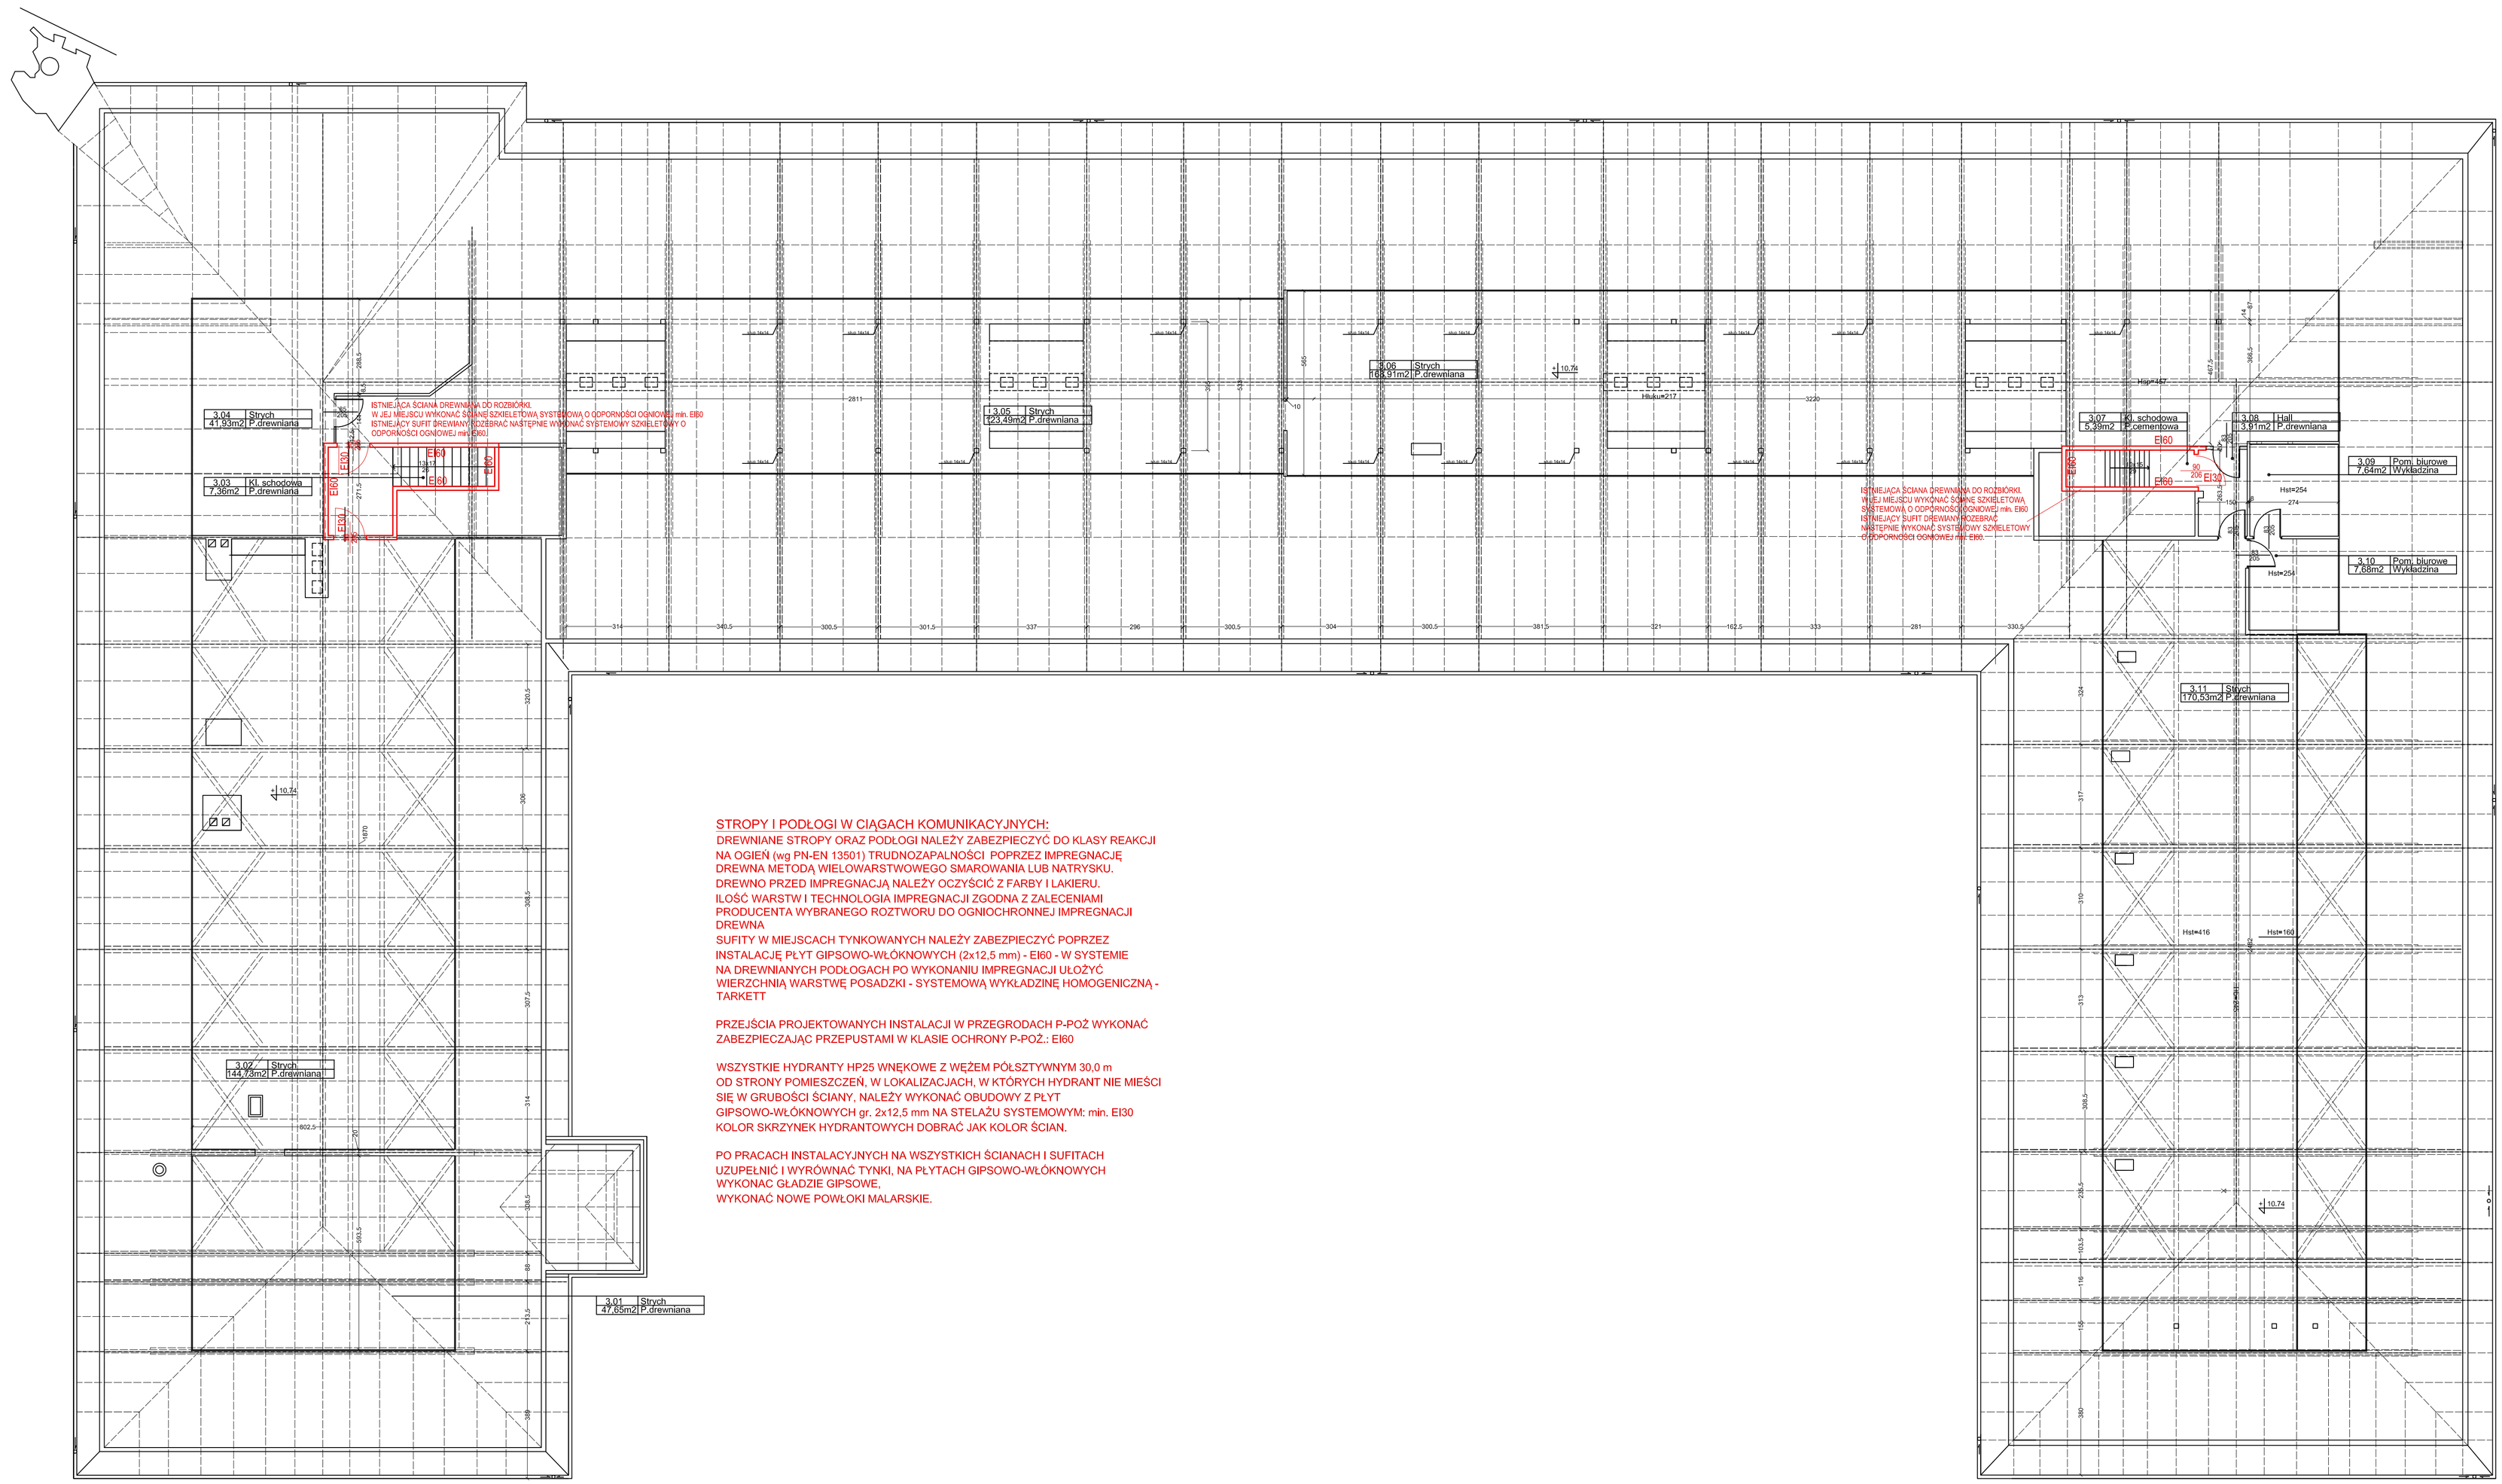

STROPY I PODŁOGI W CIĄGACH KOMUNIKACYJNYCH:
DREWNIANE STROPY ORAZ PODŁOGI NALEŻY ZABEZPIECZYĆ DO KLASY REAKCJI NA OGIEŃ (wg PN-EN 13501) TRUDNOZAPALNOŚCI POPRZEZ IMPREGNACJĘ DREWNA METODĄ WIELOWARSTWOWEGO SMAROWANIA LUB NATRYSKU.
DREWNO PRZED IMPREGNACJĄ NALEŻY OCZYŚCIĆ Z FARBY I LAKIERU.
ILOŚĆ WARSTW I TECHNOLOGIA IMPREGNACJI ZGODNA Z ZALECENIAMI PRODUCENTA WYBRANEGO ROZTWORU DO OGNIOCHRONNEJ IMPREGNACJI DREWNA
SUFITY W MIEJSCACH TYNKOWANYCH NALEŻY ZABEZPIECZYĆ POPRZEZ INSTALACJĘ PŁYT GIPSOWO-WŁÓKNOWYCH (2x12,5 mm) - EI60 - W SYSTEMIE NA DREWNIANYCH PODŁOGACH PO WYKONANIU IMPREGNACJI UŁOŻYĆ WIERZCHNIĄ WARSTWĘ POSADZKI - SYSTEMOWĄ WYKŁADZINĘ HOMOGENICZNĄ - TARKETT

PRZEJŚCIA PROJEKTOWANYCH INSTALACJI W PRZEGRODACH P-POŻ WYKONAĆ ZABEZPIECZAJĄC PRZEPUSTAMI W KLASIE OCHRONY P-POŻ.: EI60

WSZYSTKIE HYDRANTY HP25 WNĘKOWE Z WĘŻEM PÓŁSZTYWNYM 30,0 m OD STRONY POMIESZCZEŃ, W LOKALIZACJACH, W KTÓRYCH HYDRANT NIE MIEŚCI SIĘ W GRUBOŚCI ŚCIANY, NALEŻY WYKONAĆ OBUDOWY Z PŁYT GIPSOWO-WŁÓKNOWYCH gr. 2x12,5 mm NA STELAŻU SYSTEMOWYM: min. EI30
KOLOR SKRZYNEK HYDRANTOWYCH DOBRAĆ JAK KOLOR ŚCIAN.

PO PRACACH INSTALACYJNYCH NA WSZYSTKICH ŚCIANACH I SUFITACH UZUPEŁNIĆ I WYRÓWNAĆ TYNKI, NA PŁYTACH GIPSOWO-WŁÓKNOWYCH WYKONAĆ GŁADZIE GIPSOWE.
WYKONAĆ NOWE POWŁOKI MALARSKIE.

RZUT PODDASZA NIEUŻYTKOWGO SKALA 1:100

P.H.U. Taros - Pracownia Projektowa			
temat:	Zabezpieczenie przeciwpożarowe pionowych i poziomych dróg ewakuacyjnych w budynku Komendy Wojewódzkiej Policji		
adres:	ul. Biskupia 23, 80-875 Gdańsk dz. nr ew. 241/2, obręb 0080 Gdańsk		
rysunek:	RZUT PODDASZA NIEUŻYTKOWEGO		
projektował:	arch. Tadeusz Rostkowski	GT-NB-63/105/76 w specjalności architektonicznej	
	arch. Przemysław Grzelak		
sprawdzający:	arch. Karolina Paluszyńska-Czeka	PO/KK/408/2011 w specjalności architektonicznej	
nr archiwalny 2018/16	12.2018 r.	branża: architektura	skala 1:100 A-05