


INŻYNIERIA SANITARNA PROJEKTOWO-INWESTYCYJNA			
BUDOWA SIĘCI WODOCIĄGOWEJ W MIEJSCOWOŚCIACH KOLACZKOWO, SKÓRZEMO, ZAŁĘDŹ, KONIEJNIA, MAŁE RUDY, RYNAKOWO			
ul. Ryńska 24 85-100 Szubin TEL: 84 641 04 00			
INWESTOR	Gmina Szubin, ul. Kycyńska 12, 85-200 Szubin	PROJEKTOWAŁ	mgr inż. Sławomir Matuszak 1.04.2011
TEAM		SPRAWDZIŁ	mgr inż. Robert Różycki 1.04.2011
OPRACOWAŁ	mgr Daniel Bekas 1.04.2011	PODSIŁ	
IV.2011R		SKALA 1:1000	
		NR. P.V.S.	
		15	

LEGENDA

- PROJ. WODOCIĄG
- NR WIELKÓW WODOCIĄGOWYCH
- HP-80 PROJ. HYDRANT POLIAROWY NAZIEMNY HP-80

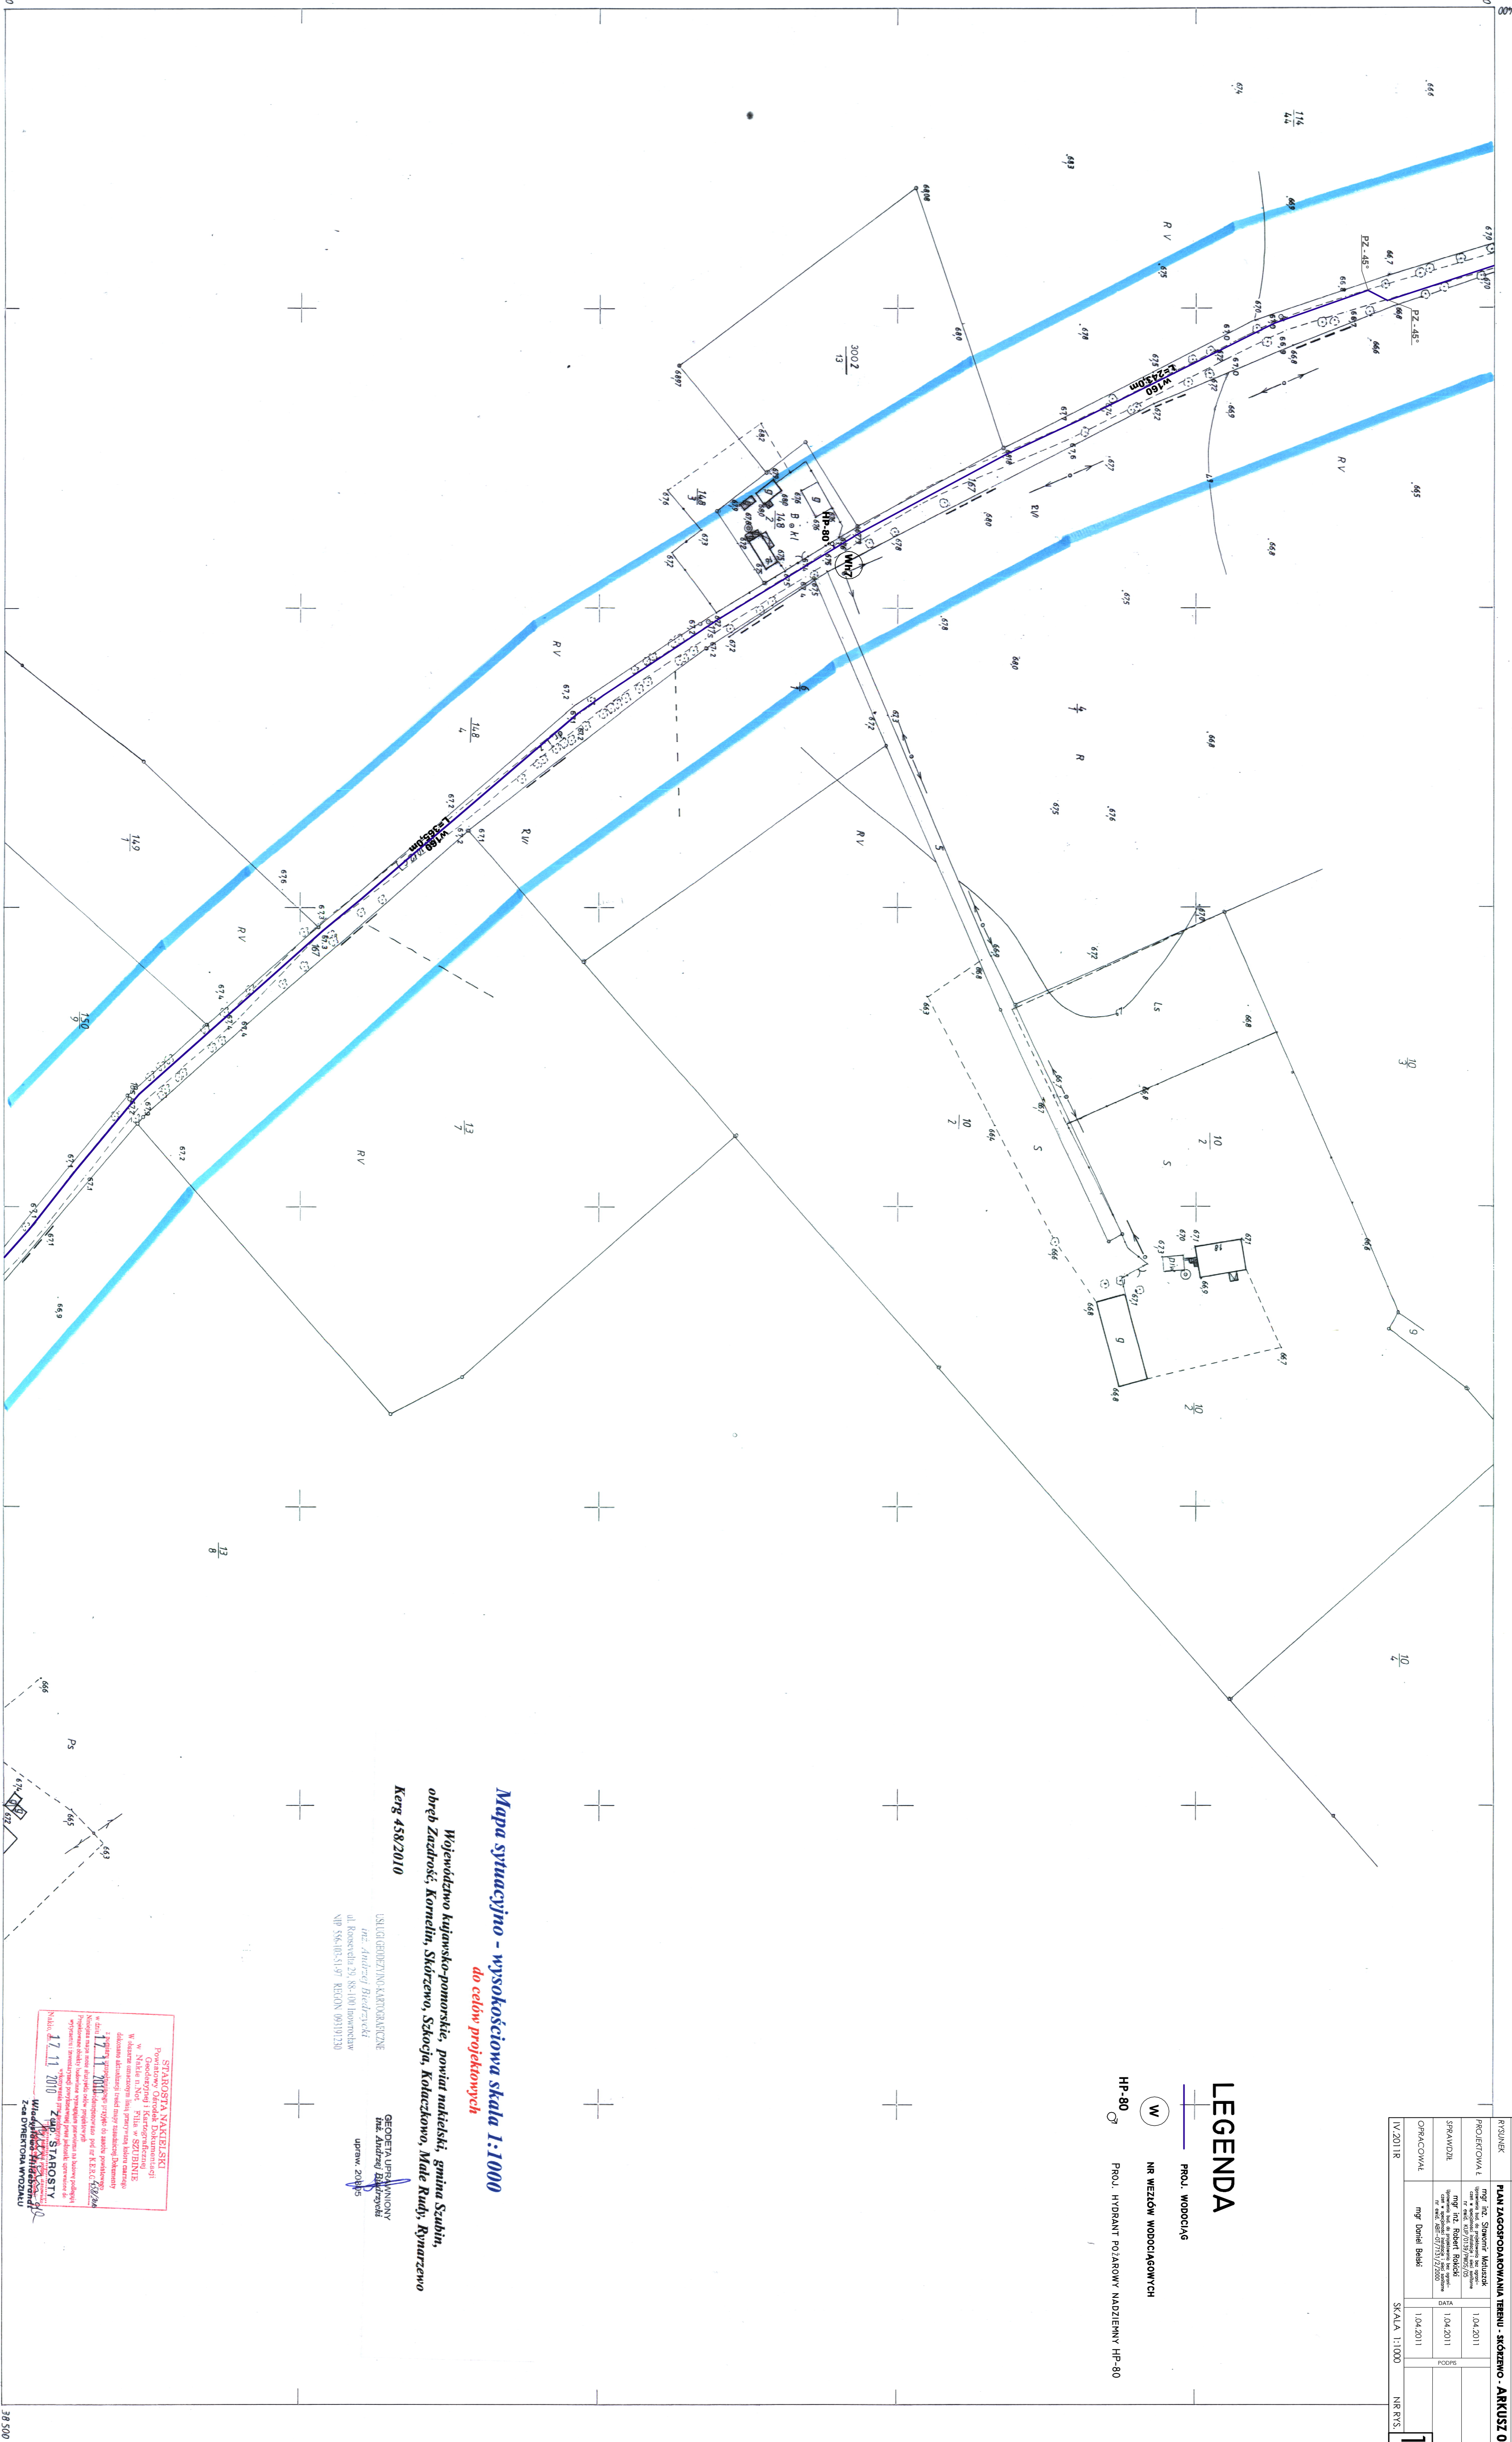

**Mapa sytuacyjno - wysokościowa skala 1:1000
do celów projektowych**

Województwo kujawsko-pomorskie, powiat naklejski, gmina Szubin,
 obręb Załędź, Kornelka, Skórzemo, Skońcja, Kolaczkowo, Małe Rudy, Rynekowo
 KERG 438/2010


GEODETA UPRAWNIENY
 inż. Andrzej Biedrzycki
 uprzw. 20185

 Data: 12.11.2010
 Z upr. STABOSITY

ŁĄCZY ARKUSZ 074

A Gm. SZUBIN woj. Bydgoskie
 Wsie 1 Skórzemo
 2 Kolaczkowo

MAPA SYTUACYJNO - WYSOKOŚCIOWA

Założona w r. 1994 przez
 „GEOPREX” SPÓŁKA Z O.G. W BYDGOSZCZY

354.41.072

1:1000

Zastrzeżenie: Za opracowaną mapę może nie zapewnić pełnej informacji o przebiegu przewodów pod ziemią, których z powodu braku danych z innych branżowych oraz stosowanych metod pomiaru ubliżenie jest niemożliwe.
 KERA, 487 12010
 GEODETA UPRAWNIENY
 inż. Andrzej Biedrzycki
 uprzw. 20185