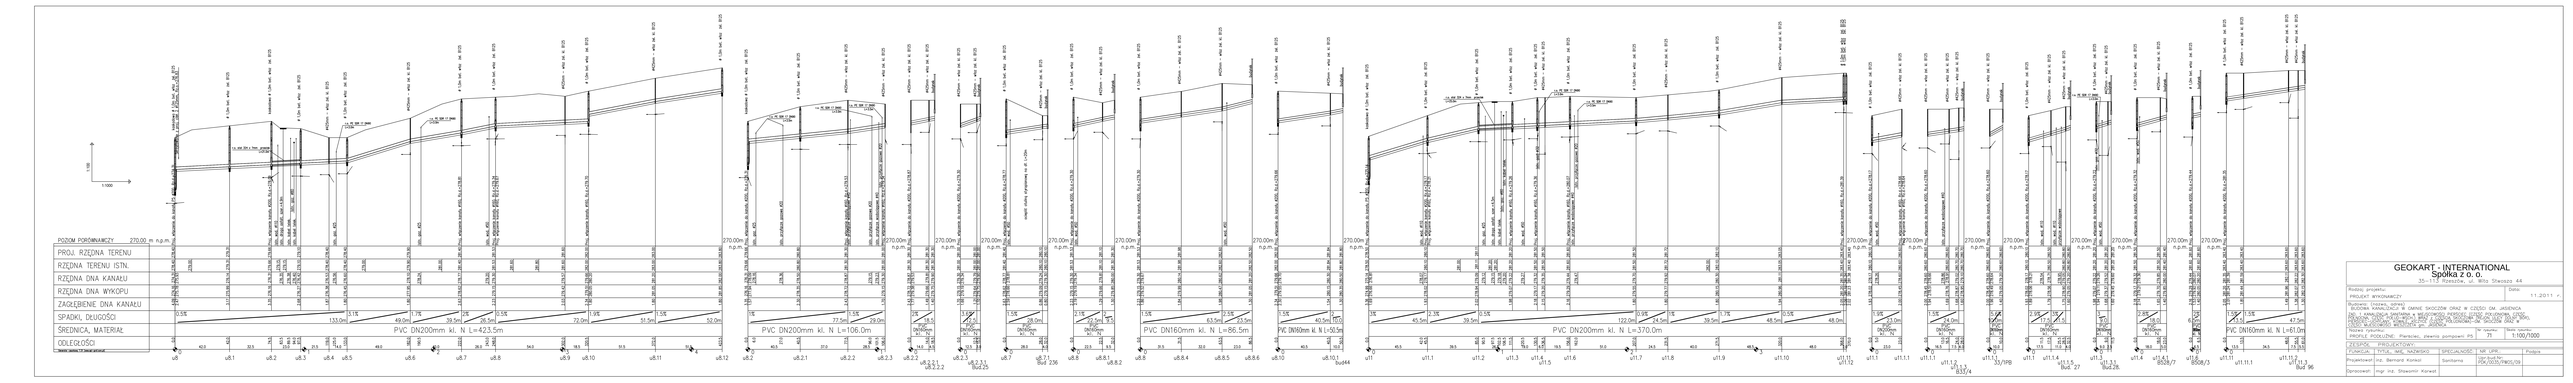
1:100
1:1000
POZIOM PORÓWNAWCZY 270.00 m n.p.m.
PROJ. RZĘDNA TERENU
RZĘDNA TERENU ISTN.
RZĘDNA DNA KANAŁU
RZĘDNA DNA WYKOPU
ZAGŁĘBIENIE DNA KANAŁU
SPADKI, DŁUGOŚCI
ŚREDNICA, MATERIAŁ
ODLEGŁOŚCI
PVC DN200mm kl. N L=423,5m
PVC DN200mm kl. N L=106.0m
PVC DN160mm kl. N L=86.5m
PVC DN160mm kl. N L=50.5m
PVC DN200mm kl. N L=370.0m
PVC DN160mm kl. N L=61.0m
PVC DN160mm kl. N L=47.5m
studnia betonowa fi 1.20 m wraz z wyposażeniem
