


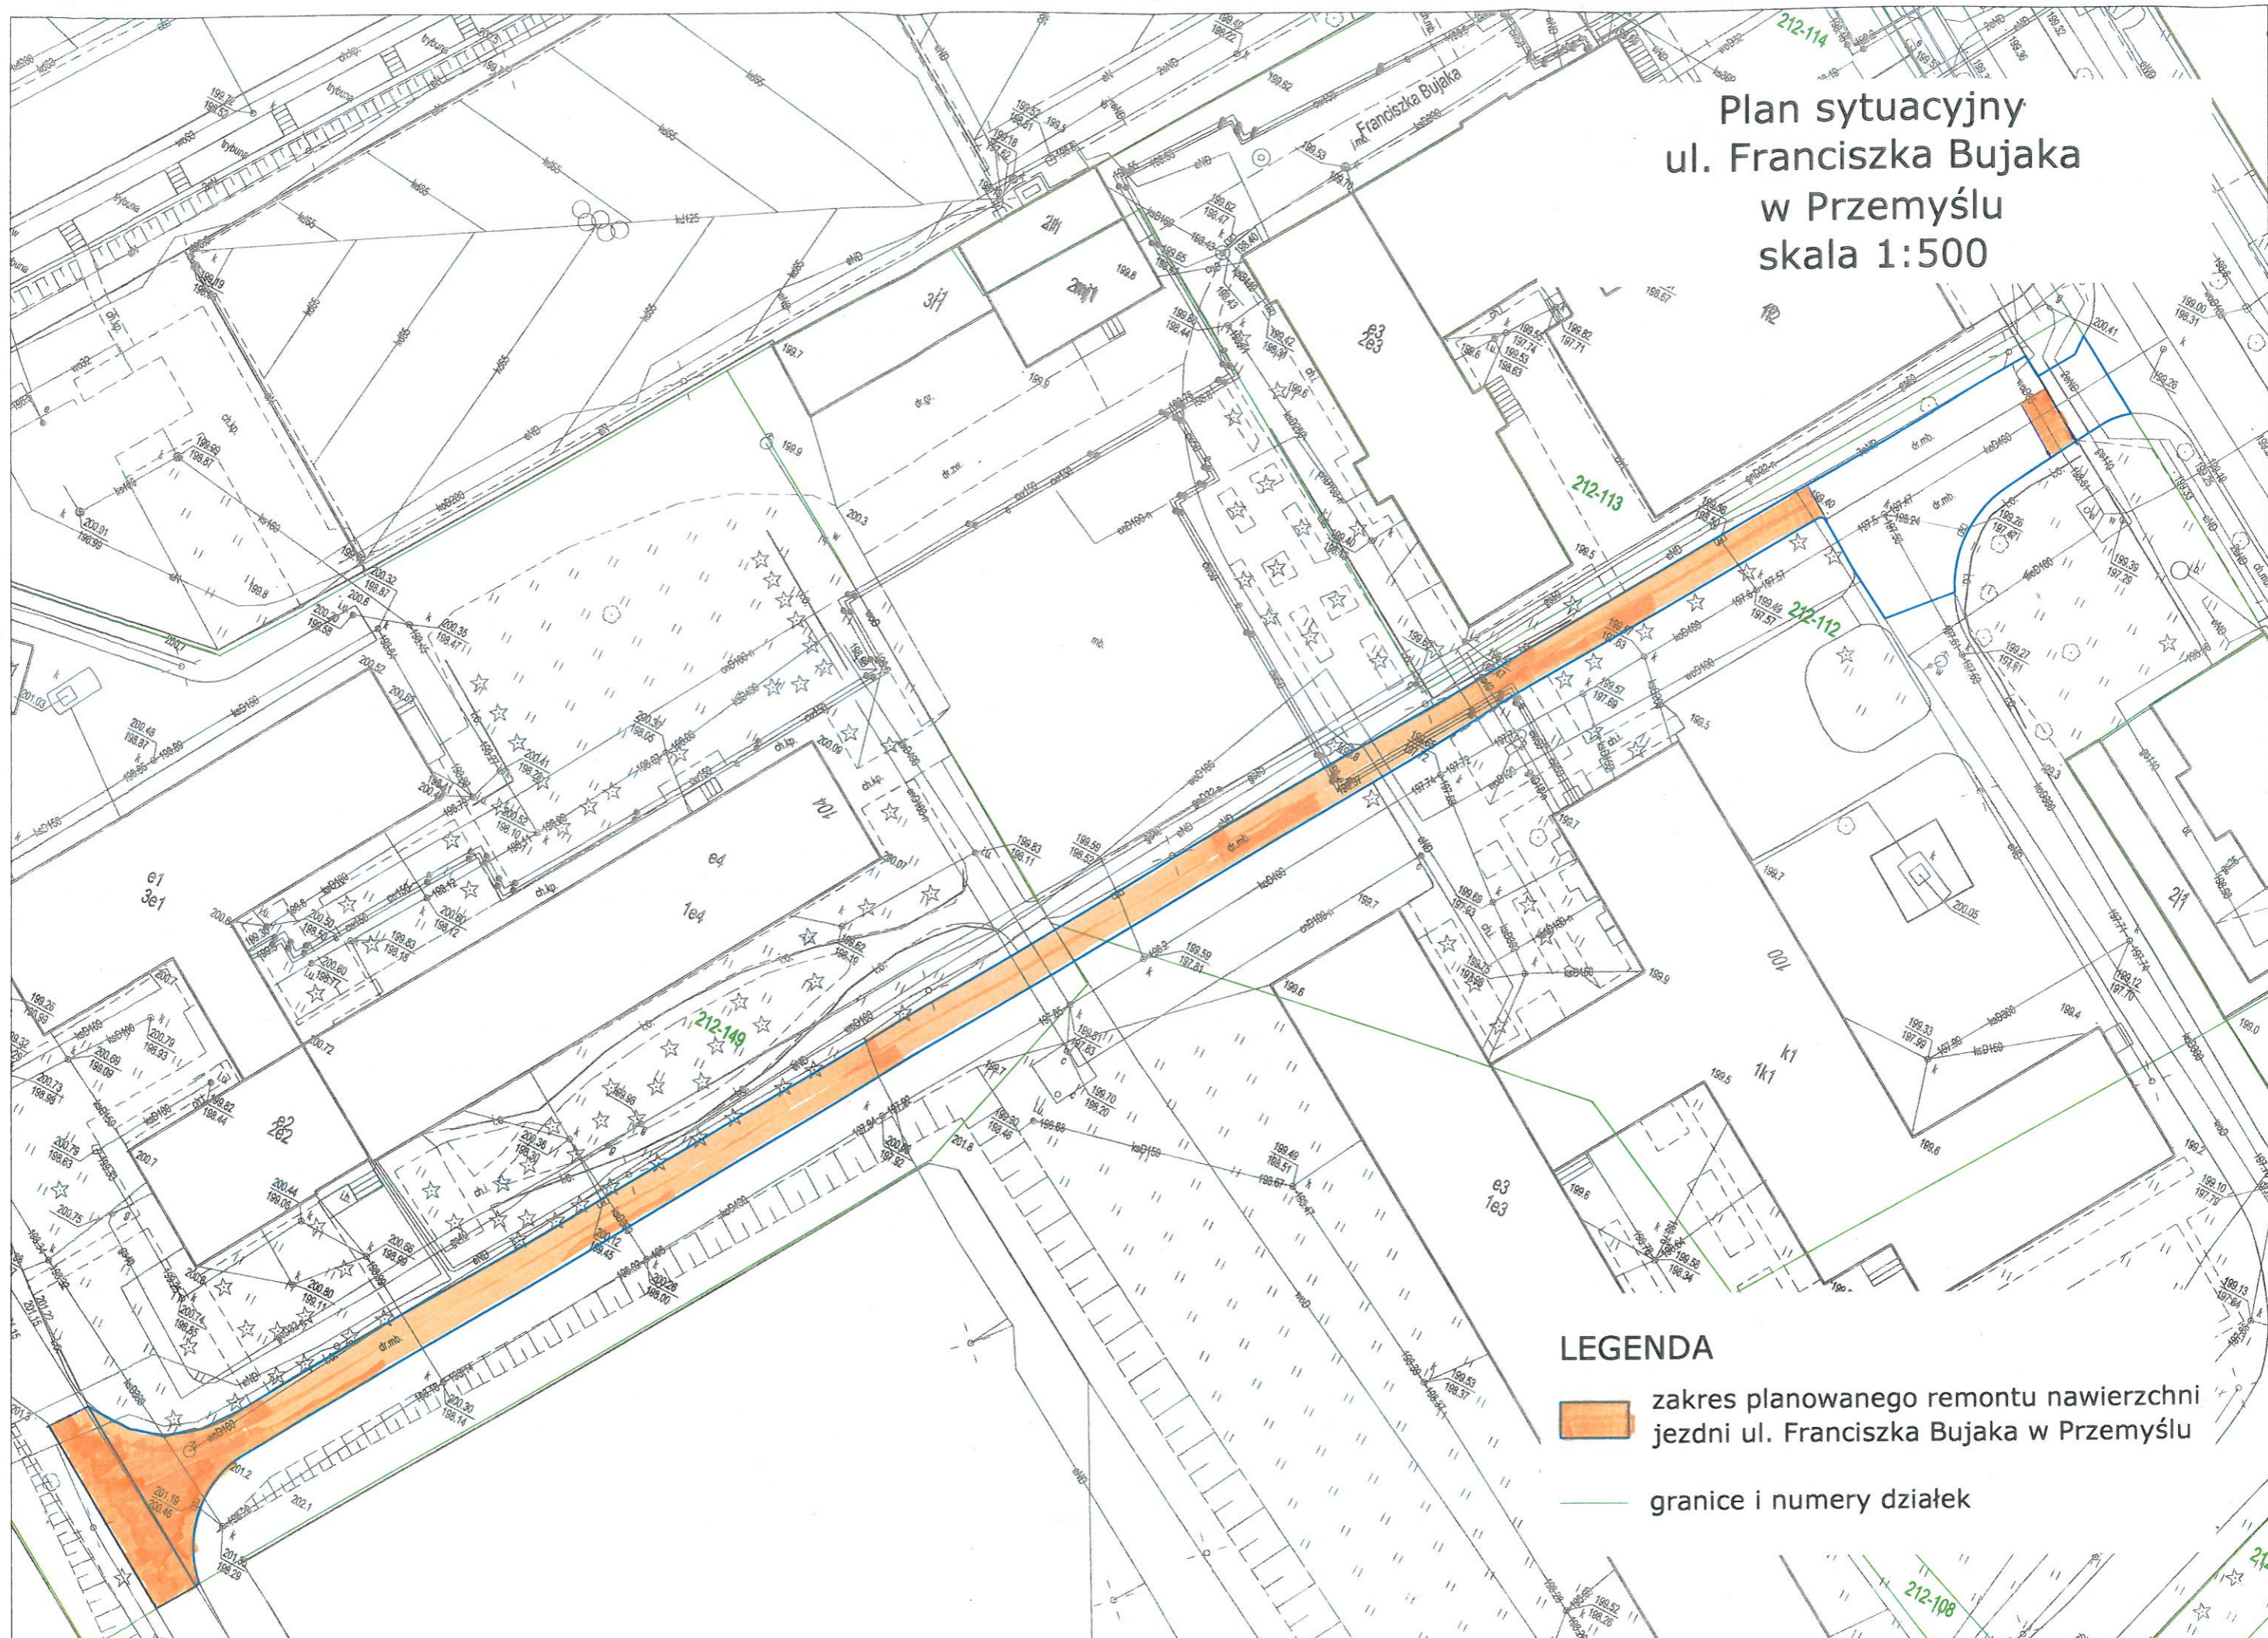

Plan sytuacyjny  
ul. Franciszka Bujaka  
w Przemyślu  
skala 1:500



LEGENDA

-  zakres planowanego remontu nawierzchni jezdni ul. Franciszka Bujaka w Przemyślu
-  granice i numery działek