





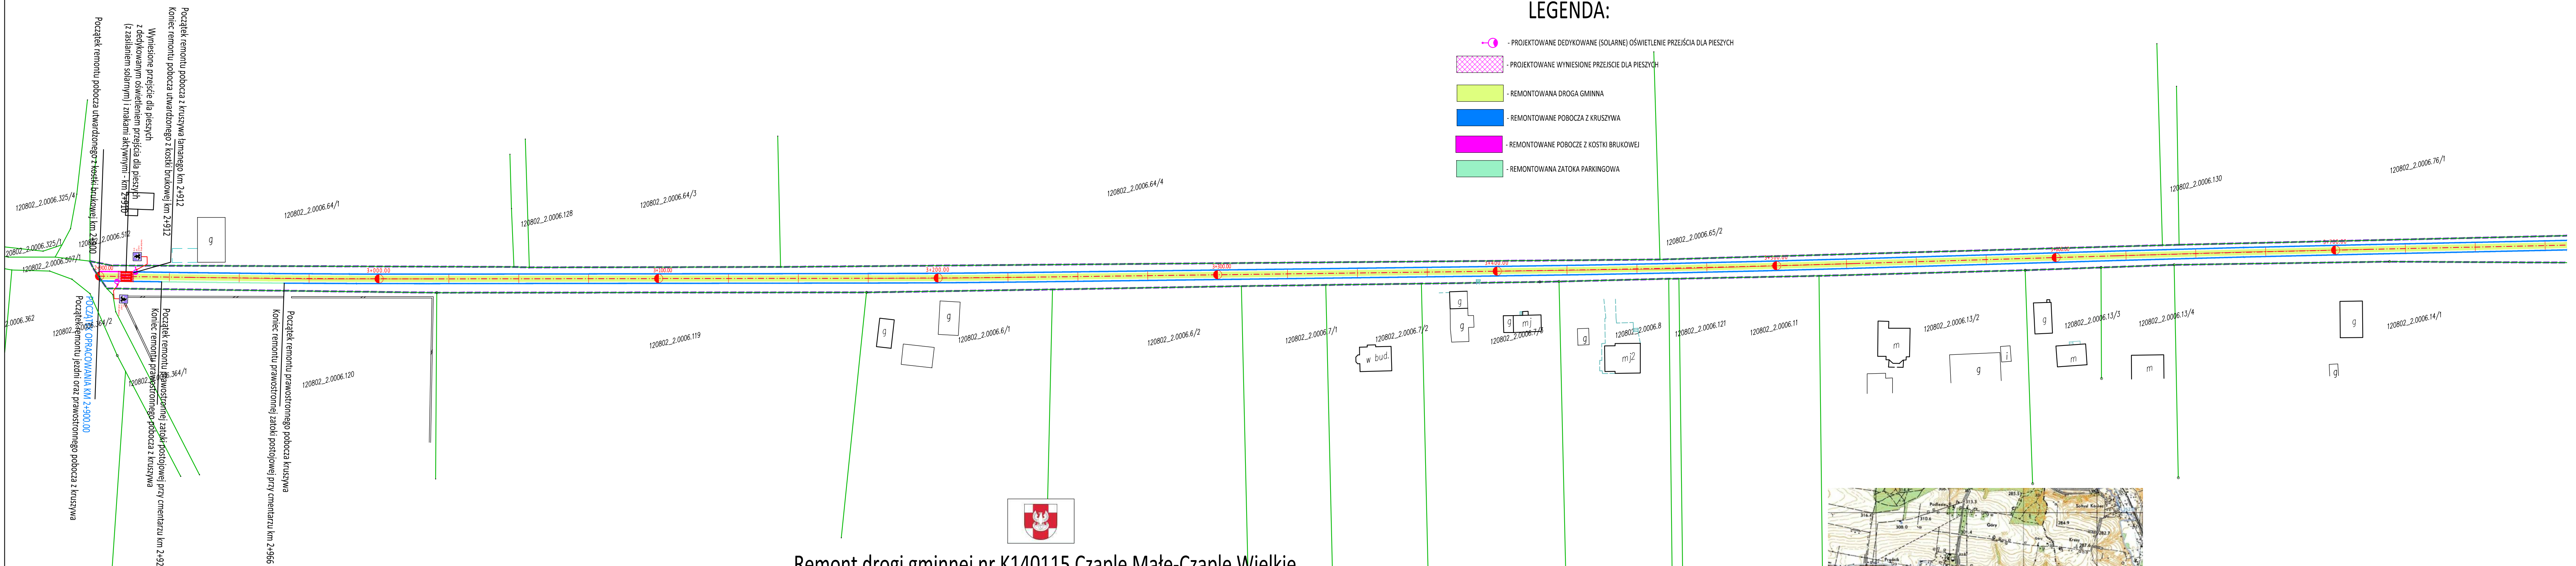


LEGENDA:

-  - PROJEKTOWANE DEDYKOWANE (SOLARNE) OŚWIETLENIE PRZEJŚCIA DLA PIESZYCH
-  - PROJEKTOWANE WYNIESIONE PRZEJŚCIE DLA PIESZYCH
-  - REMONTOWANA DROGA GMINNA
-  - REMONTOWANE POBOCZA Z KRUSZYWA
-  - REMONTOWANE POBOCZE Z KOSTKI BRUKOWEJ
-  - REMONTOWANA ZATOKA PARKINGOWA



Remont drogi gminnej nr K140115 Czaple Małe-Czaple Wielkie  
na odcinku od km 2+900 do km 5+450 w miejscowości Czaple Wielkie, Gmina Gołcza  
skala 1:1000

Mapa poglądowa cz.1