LEGENDA	
	czujka optyczna dymu DOR 40
COD	centrala oddymiania RZN 4408 K
	przycisk oddymiania RT 45
	siłownik do okna napowietrzającego KA 54/700
	siłowniki do okien oddymiających KA 54/700
	sygnalizator akustyczny SA-K7
	elektrotrzymacz do drzwi dymoszczelnych

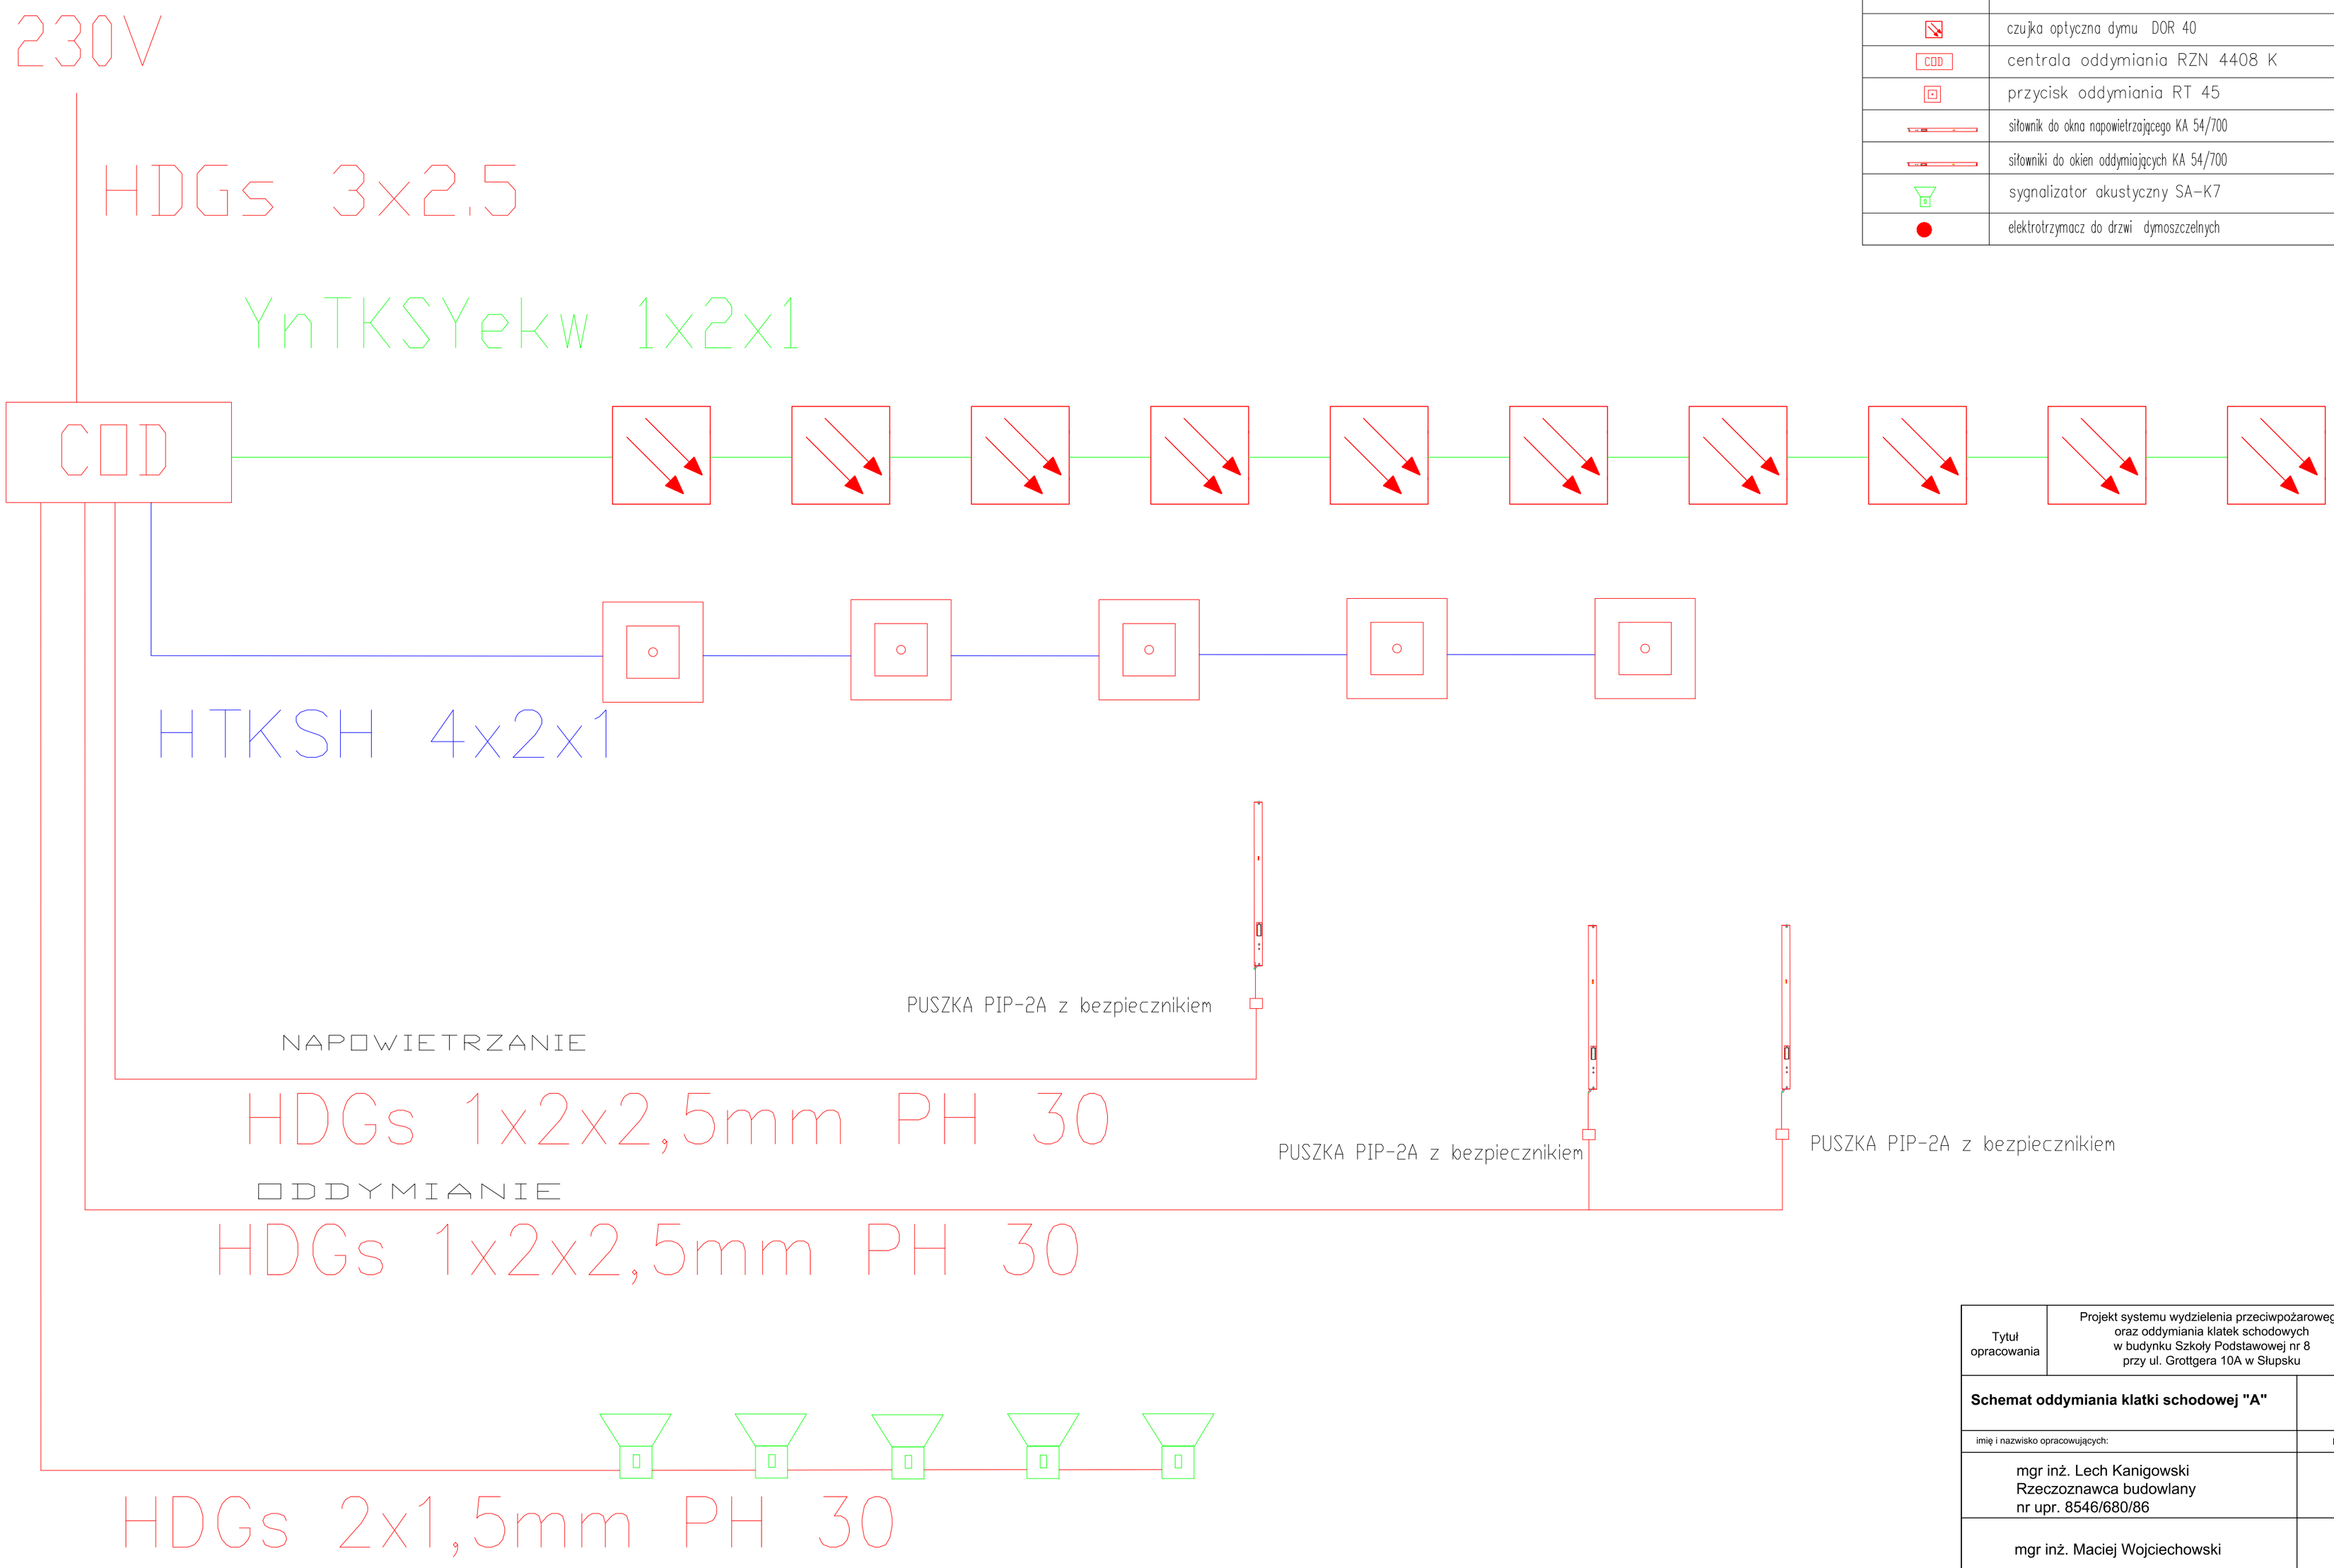

Tytuł opracowania	Projekt systemu wydzielenia przeciwpożarowego oraz oddymiania klatek schodowych w budynku Szkoły Podstawowej nr 8 przy ul. Grottgera 10A w Słupsku
Schemat oddymiania klatki schodowej "A"	
imię i nazwisko opracowujących:	Nr rys. 2
mgr inż. Lech Kanigowski Rzeczoznawca budowlany nr upr. 8546/680/86	
mgr inż. Maciej Wojciechowski	