



PLANOWANE KLASY CZYSTOŚCI

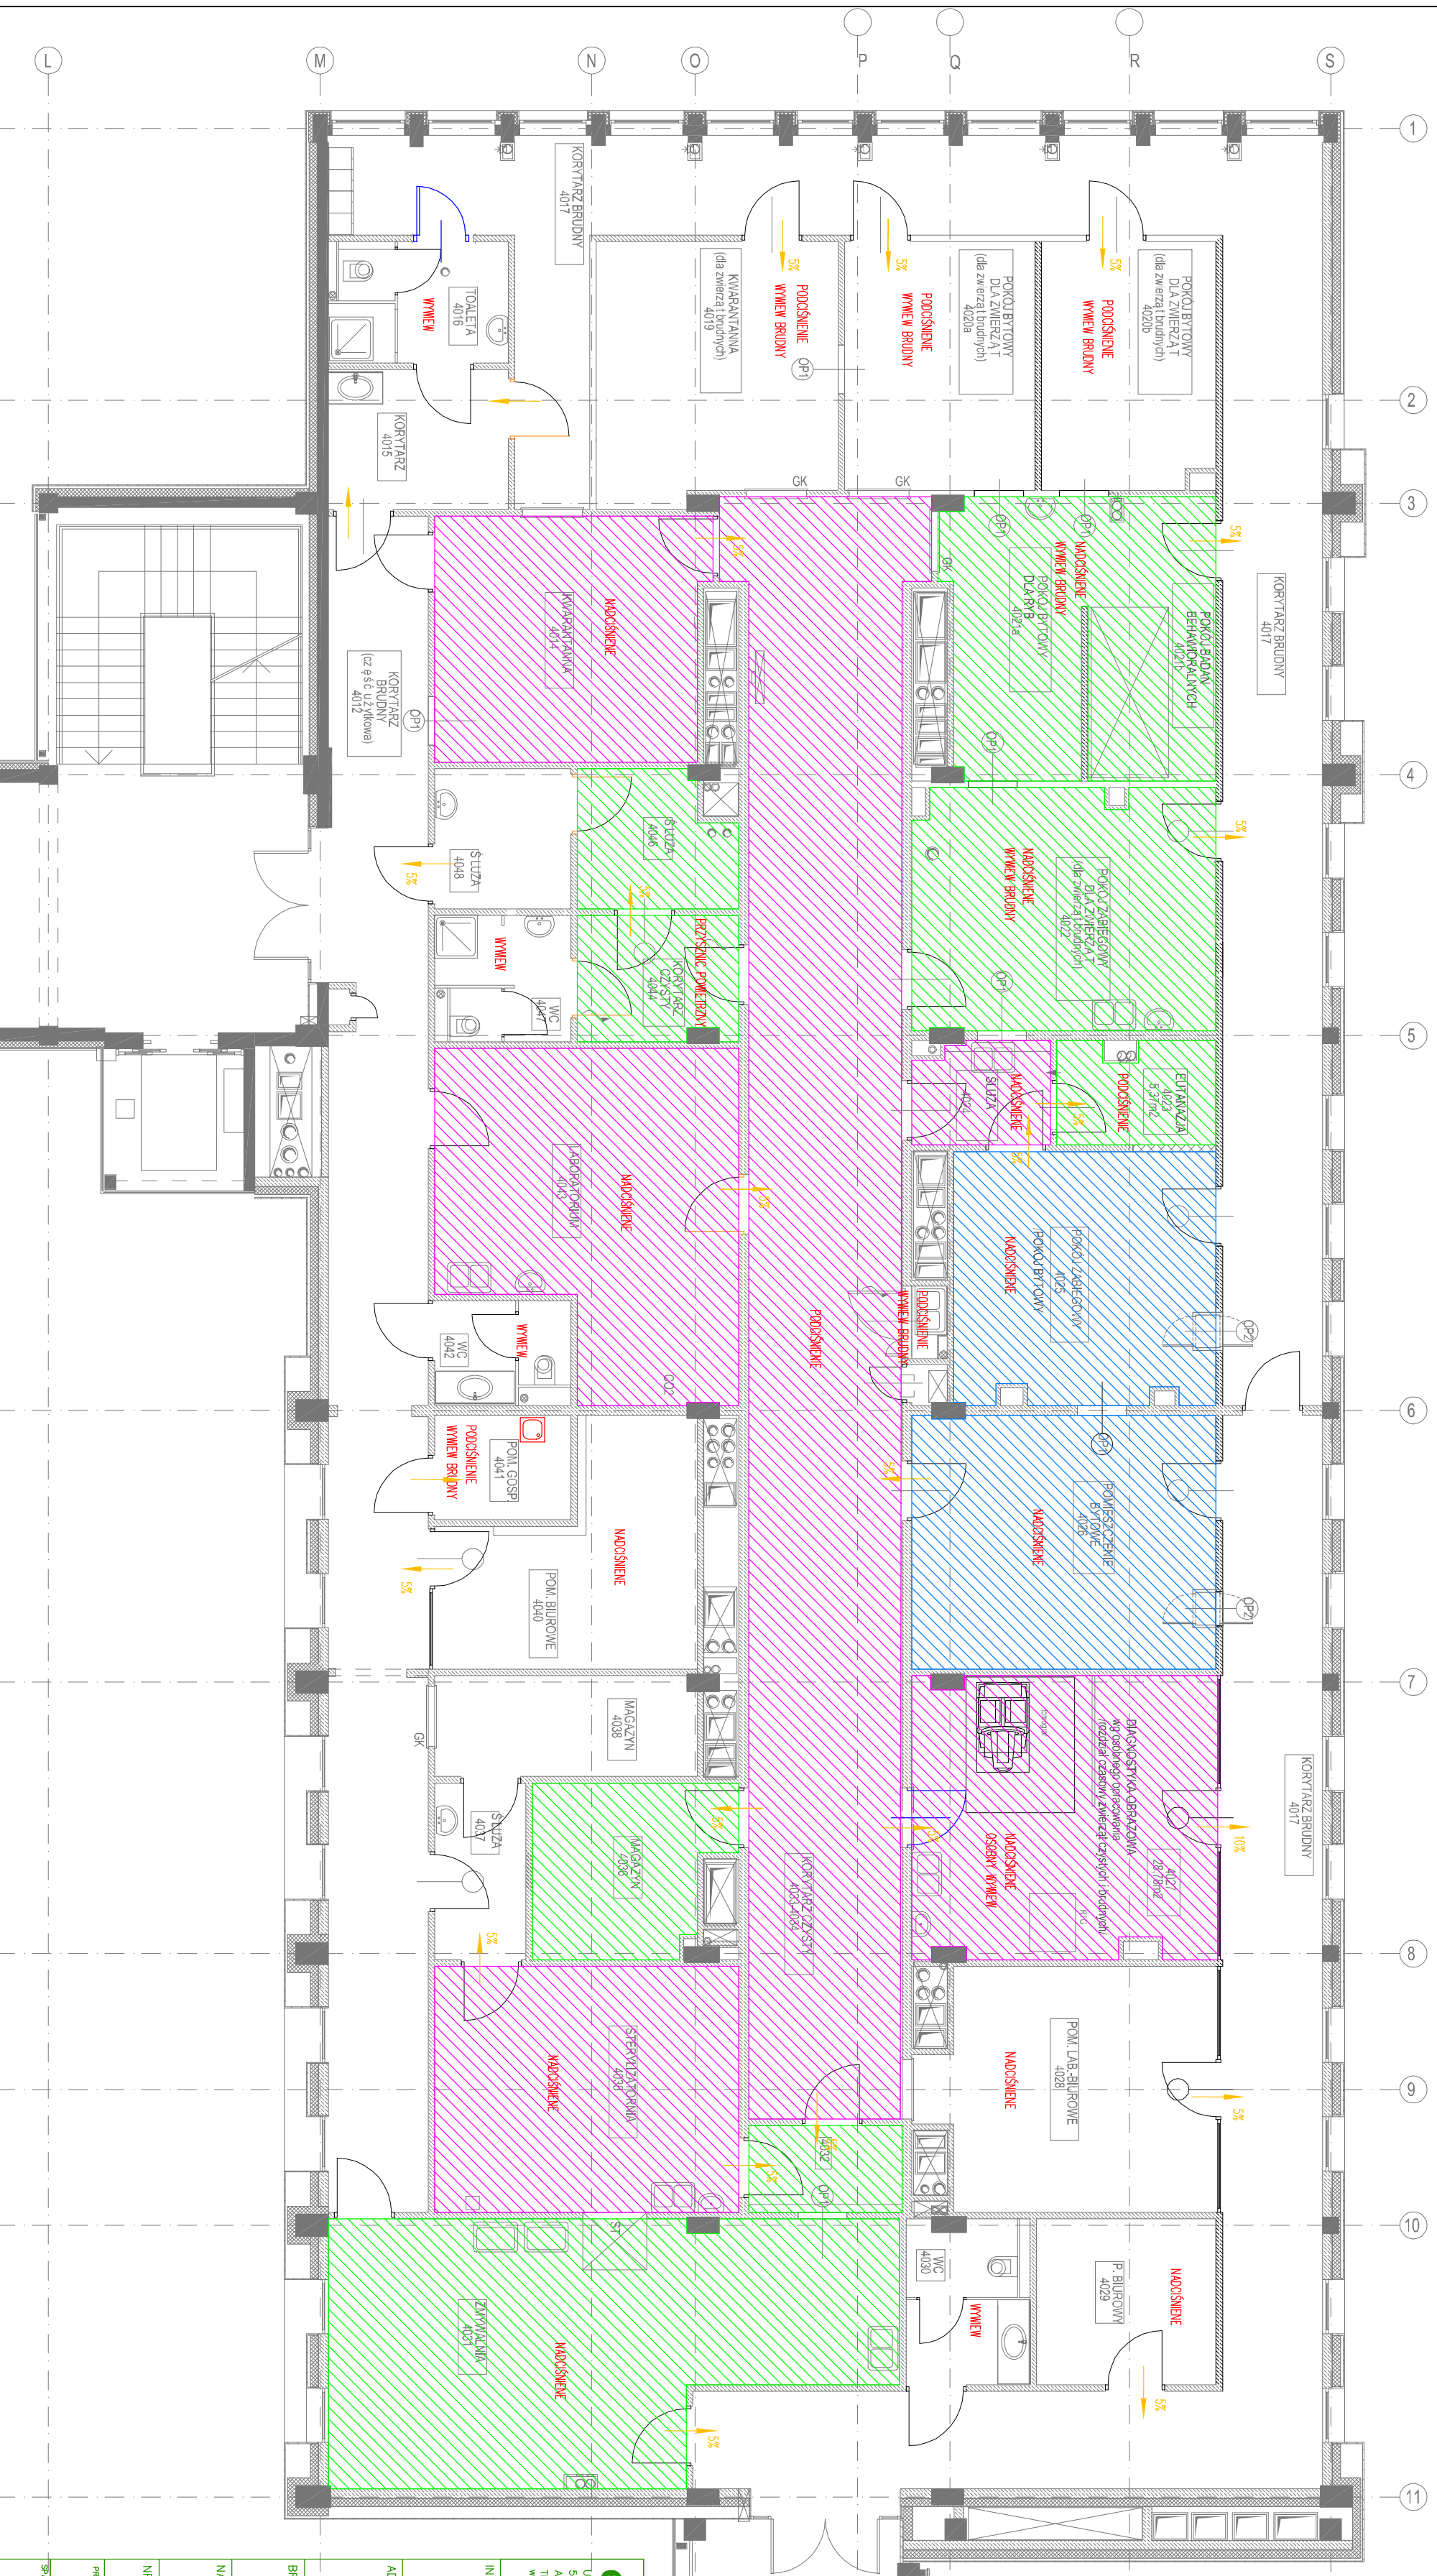

LEGENDA

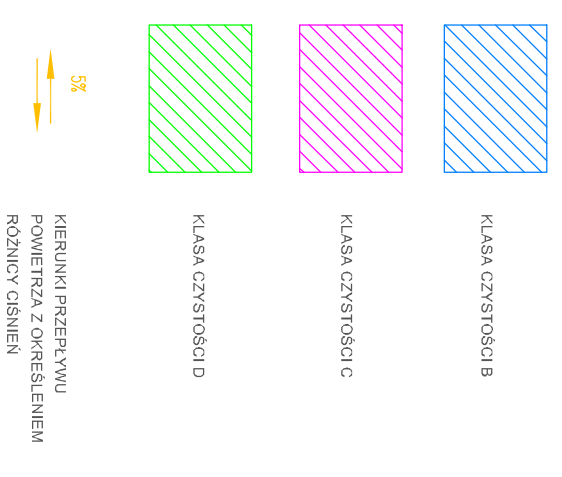

edan USŁUGI PROJEKTOWE I KONSULTING S1 - 137 WROCLAW AL. KASPROWICZA 56/1 TEL./FAX (0 71) 323-19-81 www.edan-projekt.pl		OBIEKT: ZMIERZĘTARNIA UCZELNIANEGO CENTRUM APARATUROWEGO	
INWESTOR: UNIWERSYTET MEDYCZNY W POZNANIU		STADIUM: POZNAŃ UL. ROKIETNICKA 8	
ADRES INWESTYCJI: POZNAŃ UL. ROKIETNICKA 8		BRANŻA TECHNOLOGIA	
NAZWA RYSUNKU: PLANOWANE KLASY CZYSTOŚCI			
NR RYSUNKU: 2/T	SKALA: 1:100	DATA: 07/2020	
PROJEKTANT: mgr PIOTR ZŁOTKOWSKI			
SPRAWOZDAWCY: ANIELA ZŁOTKOWSKA			