
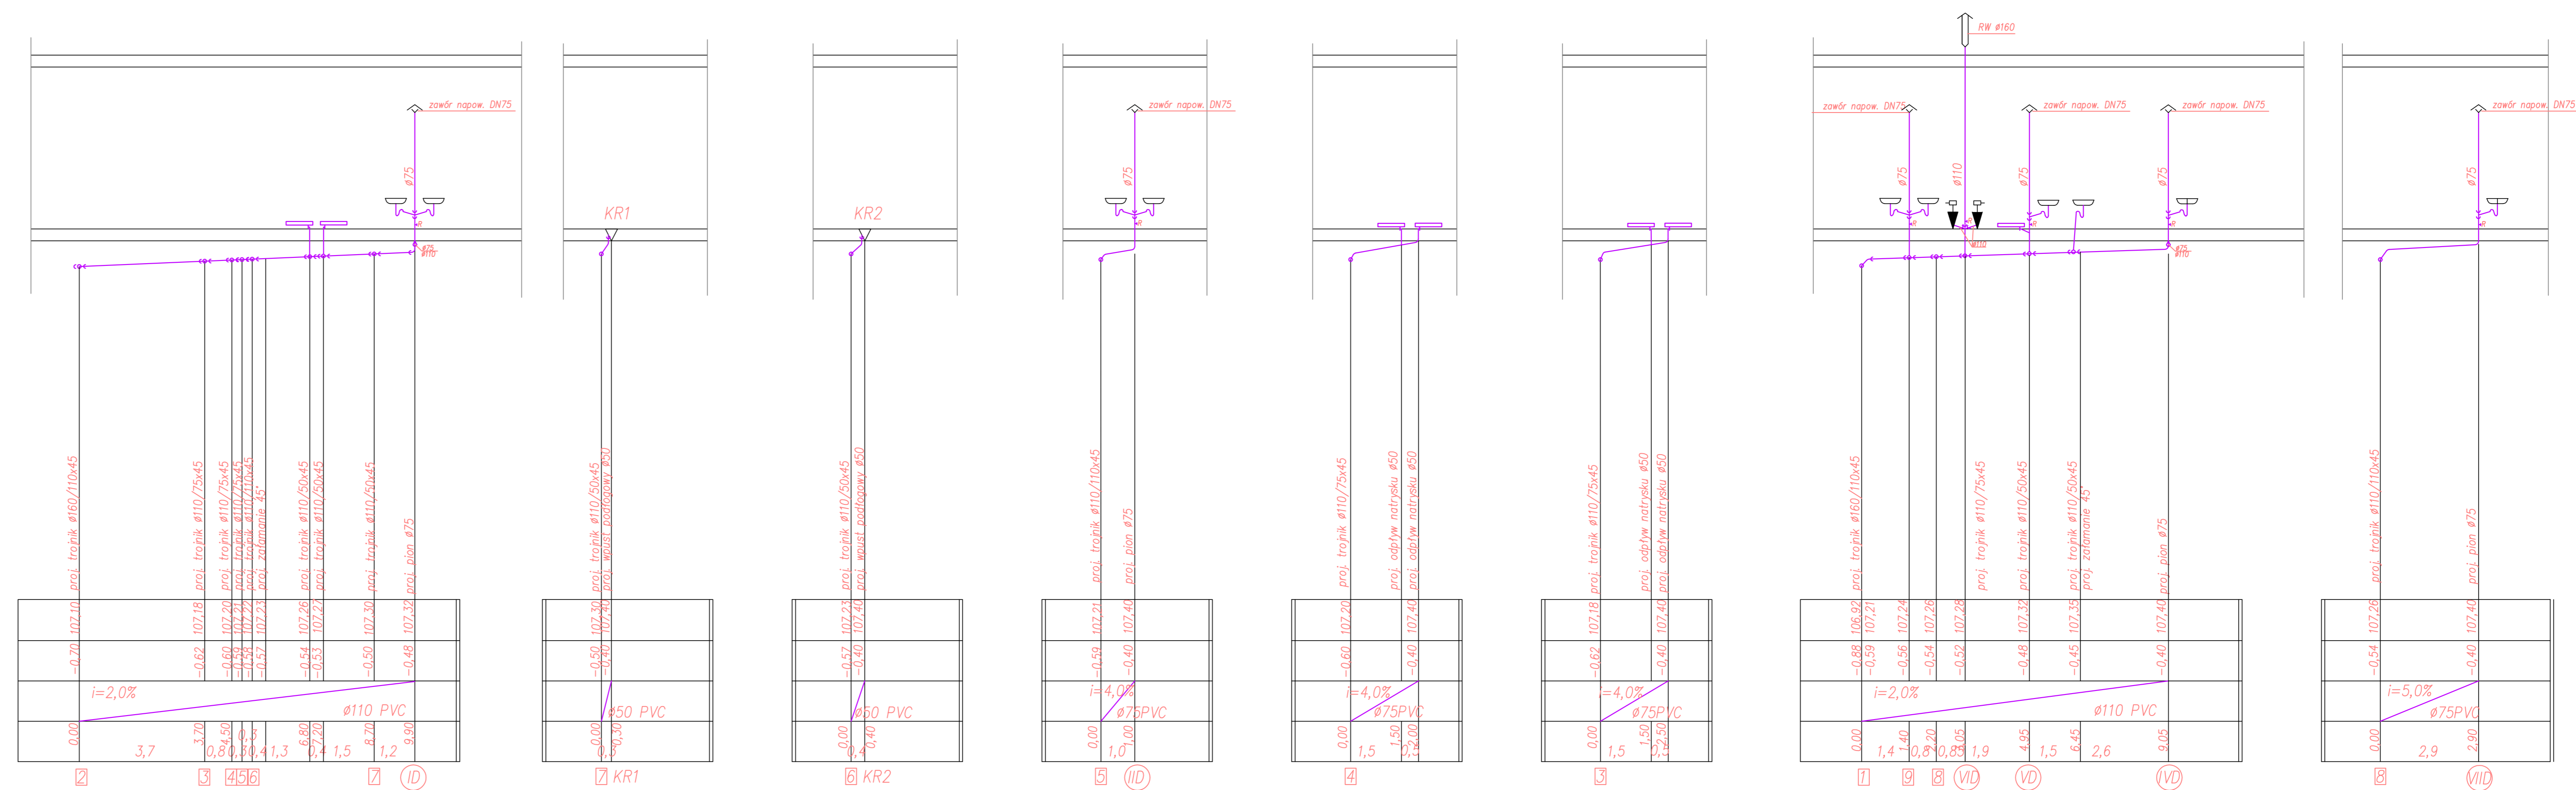



1:100
1:100

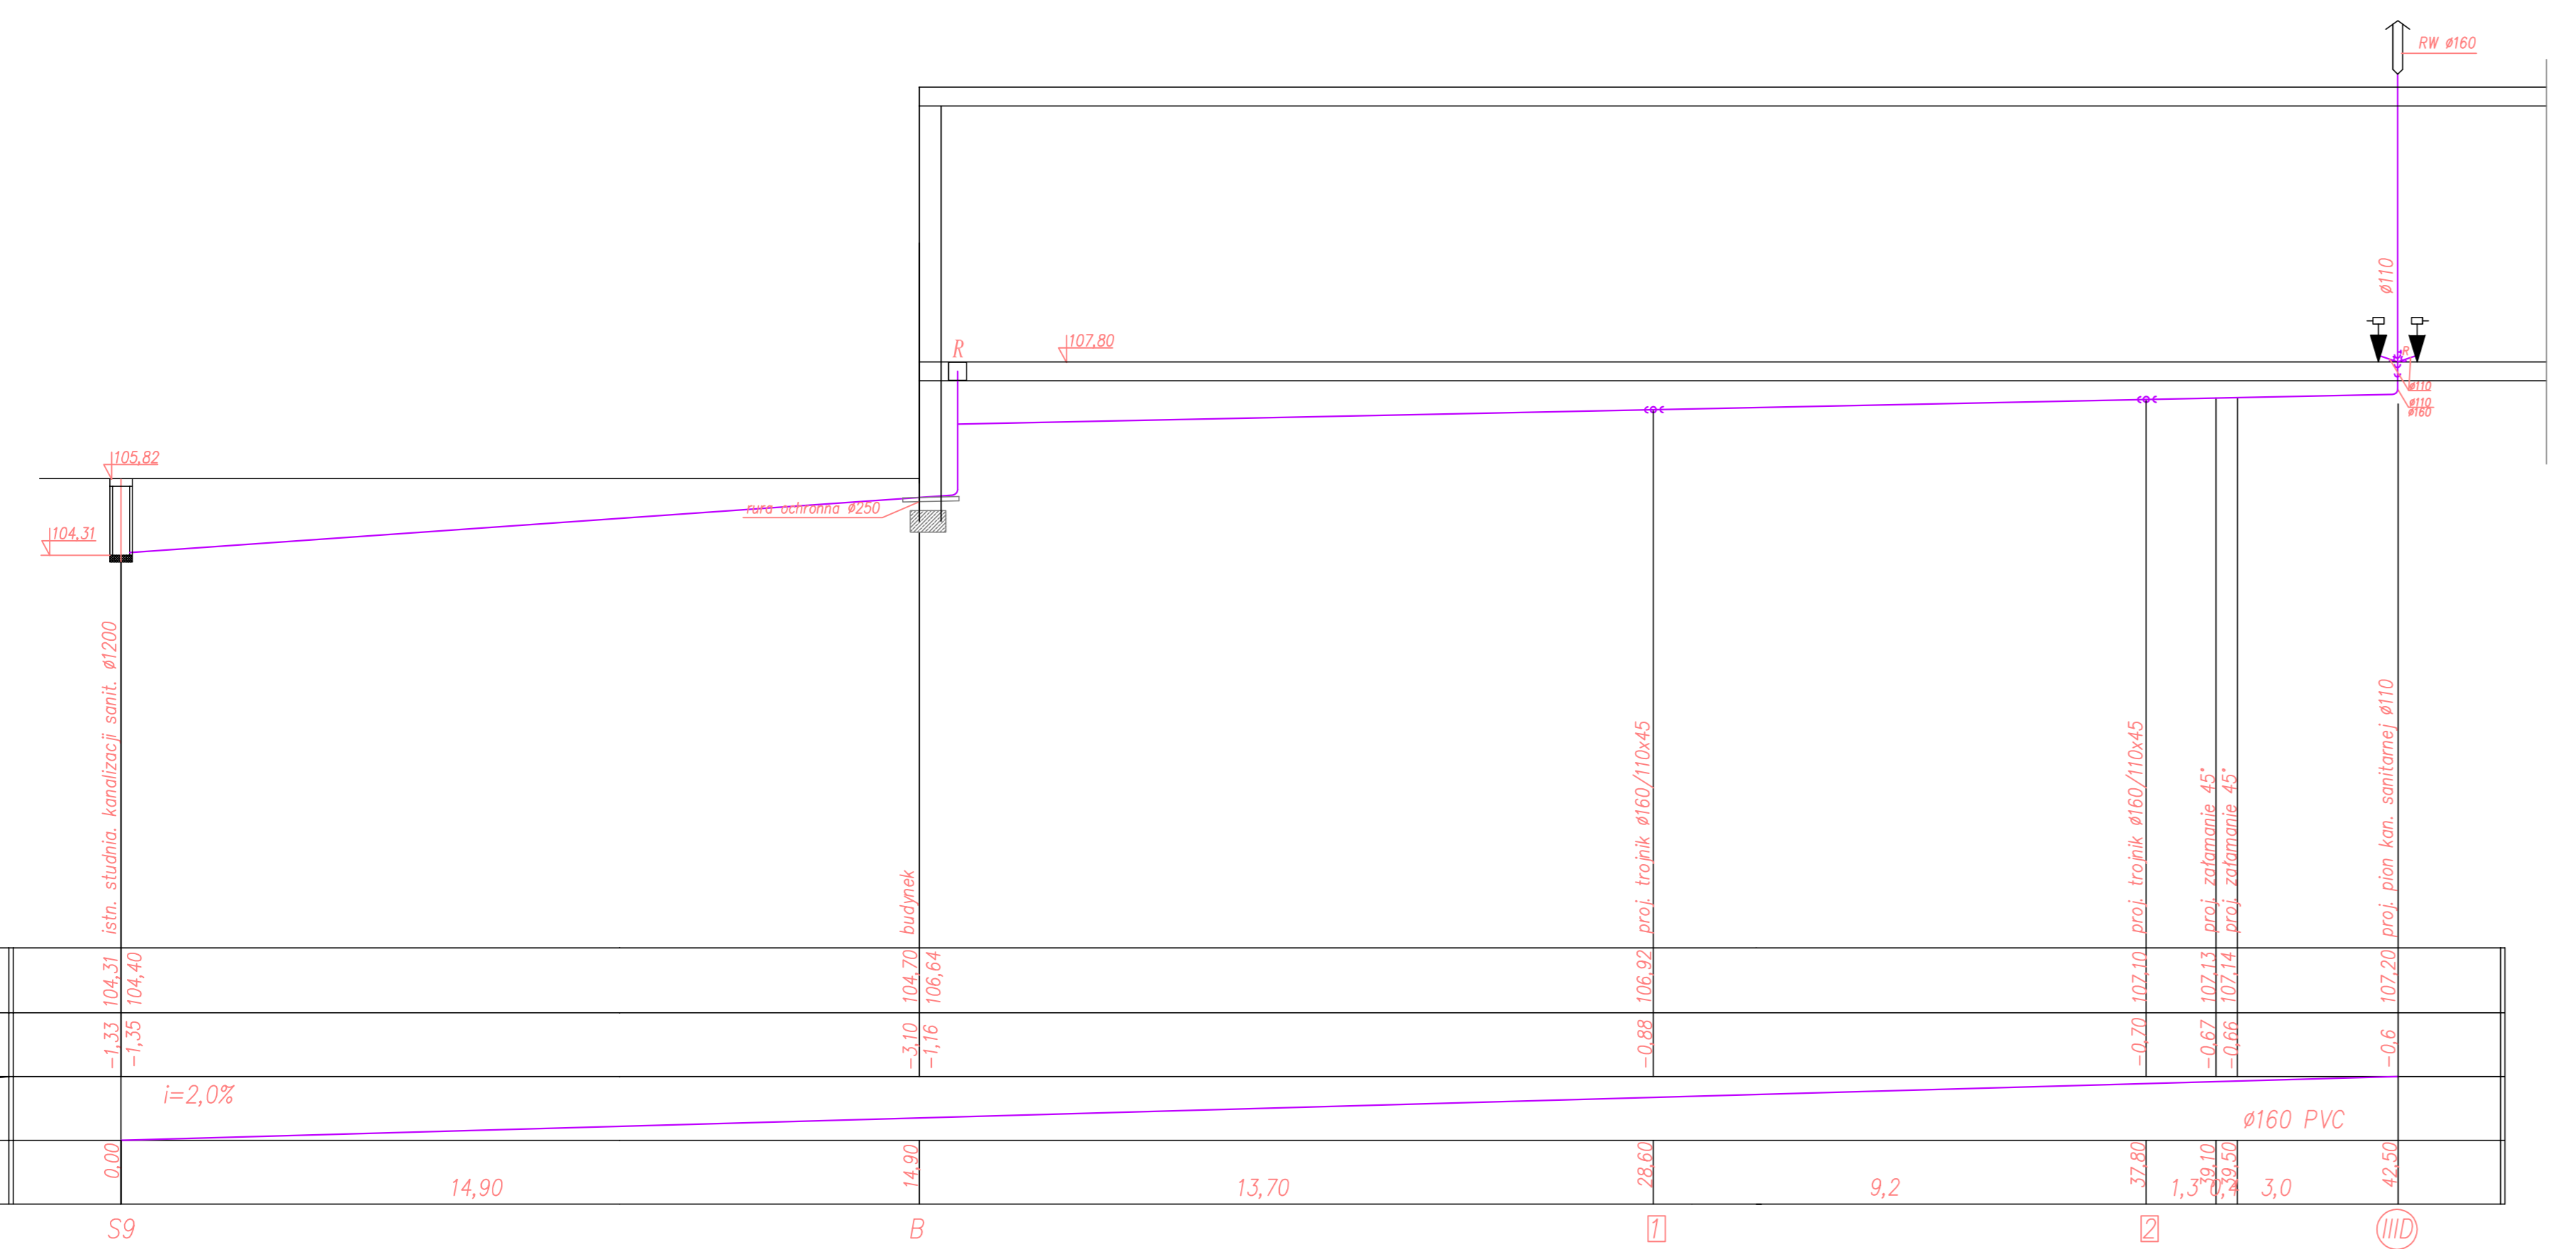

			
Gmina Plock ul. Stary Rynek 1 09-400 Plock		Projekt wymiany instalacji wodociągowej, kanalizacyjnej i deszczowej w budynku Szkoły Podstawowej nr 2, ul. Faustyna Piaska 5 w Plocku	
Branża: Sanitarna Projektant: mgr inż. Maria Nowak Sprawdzik: mgr inż. Jarosław Moderacki Opracował:	Inicjator i Naczelnik nr uprawnień:	Podpis:	Nazwa rys.: BUDYNEK HALI SPORTOWEJ - BUDYNEK "D" PROFIL PODŁUŻNY KANALIZACJI SANITARNEJ Data: 09.2022 r. Nr rys.: IS/D/03 Skala: 1:100