


MAPA ZASADNICZA
SKALA 1:1000

WOJEWÓDZTWO : KUJAWSKO - POMORSKIE
POWIAT : INOWROCŁAWSKI

GN1.6642.1.2390.2024
Data sporządzenia : 19.07.2024r.
Sporządził : Marcin Wiśniewski

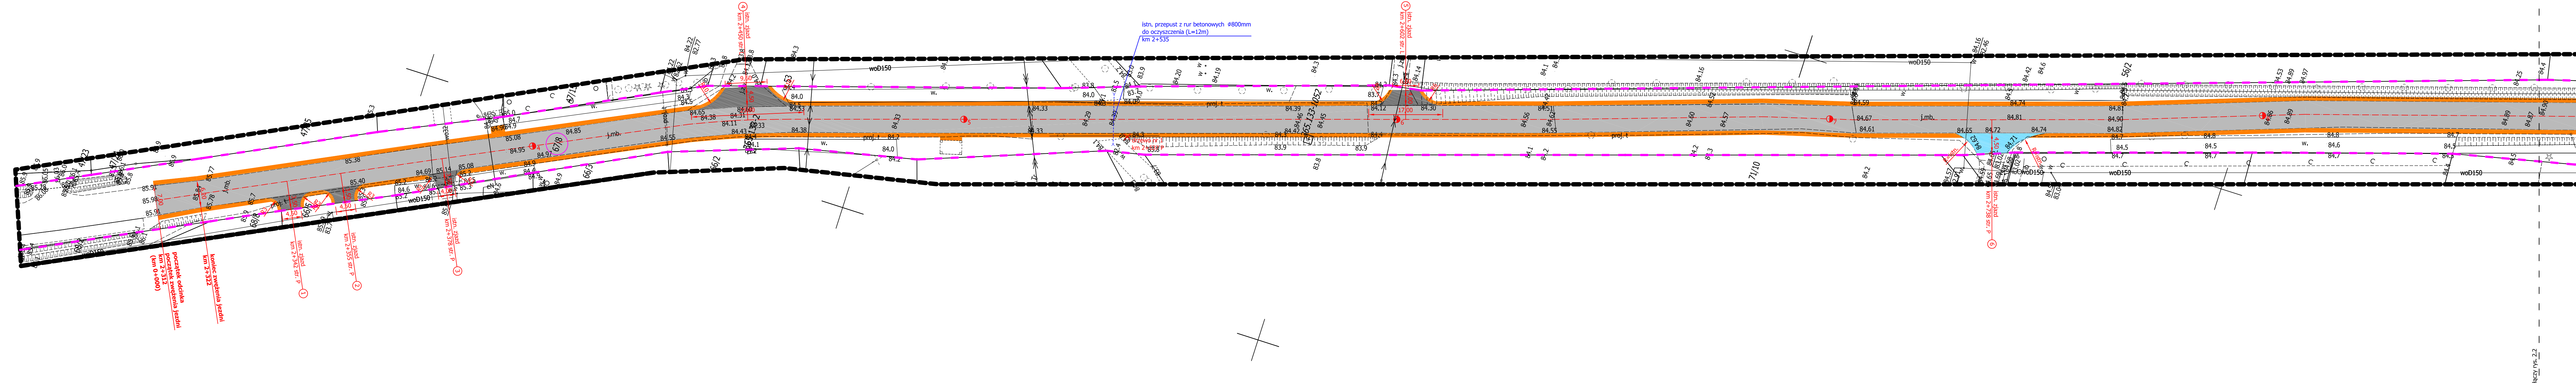

Legenda:

Proj. nawierzchnia bitumiczna jezdni

Proj. regulacja nawierzchni zjazdów gruntowych

Proj. regulacja nawierzchni skrzyżowań i zjazdów bitumicznych


Proj. umocnienie pobocza materiałem przekazanym przez Zamawiającego

Drzewo do wycinki

Granica działki, na której usytuowana jest inwestycja

Numer działki, na której usytuowana jest inwestycja

UWAGA:
Przy regulacji skrzyżowań i zjazdów masą bitumiczną należy odtworzyć ich istniejącą geometrię (łuk/skosi).

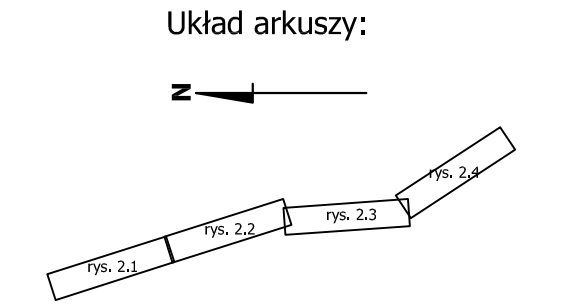

Inwestor:	Zarząd Dróg Wojewódzkich w Bydgoszczy ul. Dworcowa 80 85-010 Bydgoszcz		
Zadanie:	Odnowa nawierzchni DW412 na odc. Przedbojewice - Rożniaty od km 2+312 do km 4+800, dł. 2,488km		
Tytuł rysunku:	Plan sytuacyjny	Skala: 1:500	Rys. nr: 2.1
Stanowisko:	Imię i nazwisko:	Data:	Podpis:
Opracowujący	mgr inż. Marek Wasilewski	01.2024	