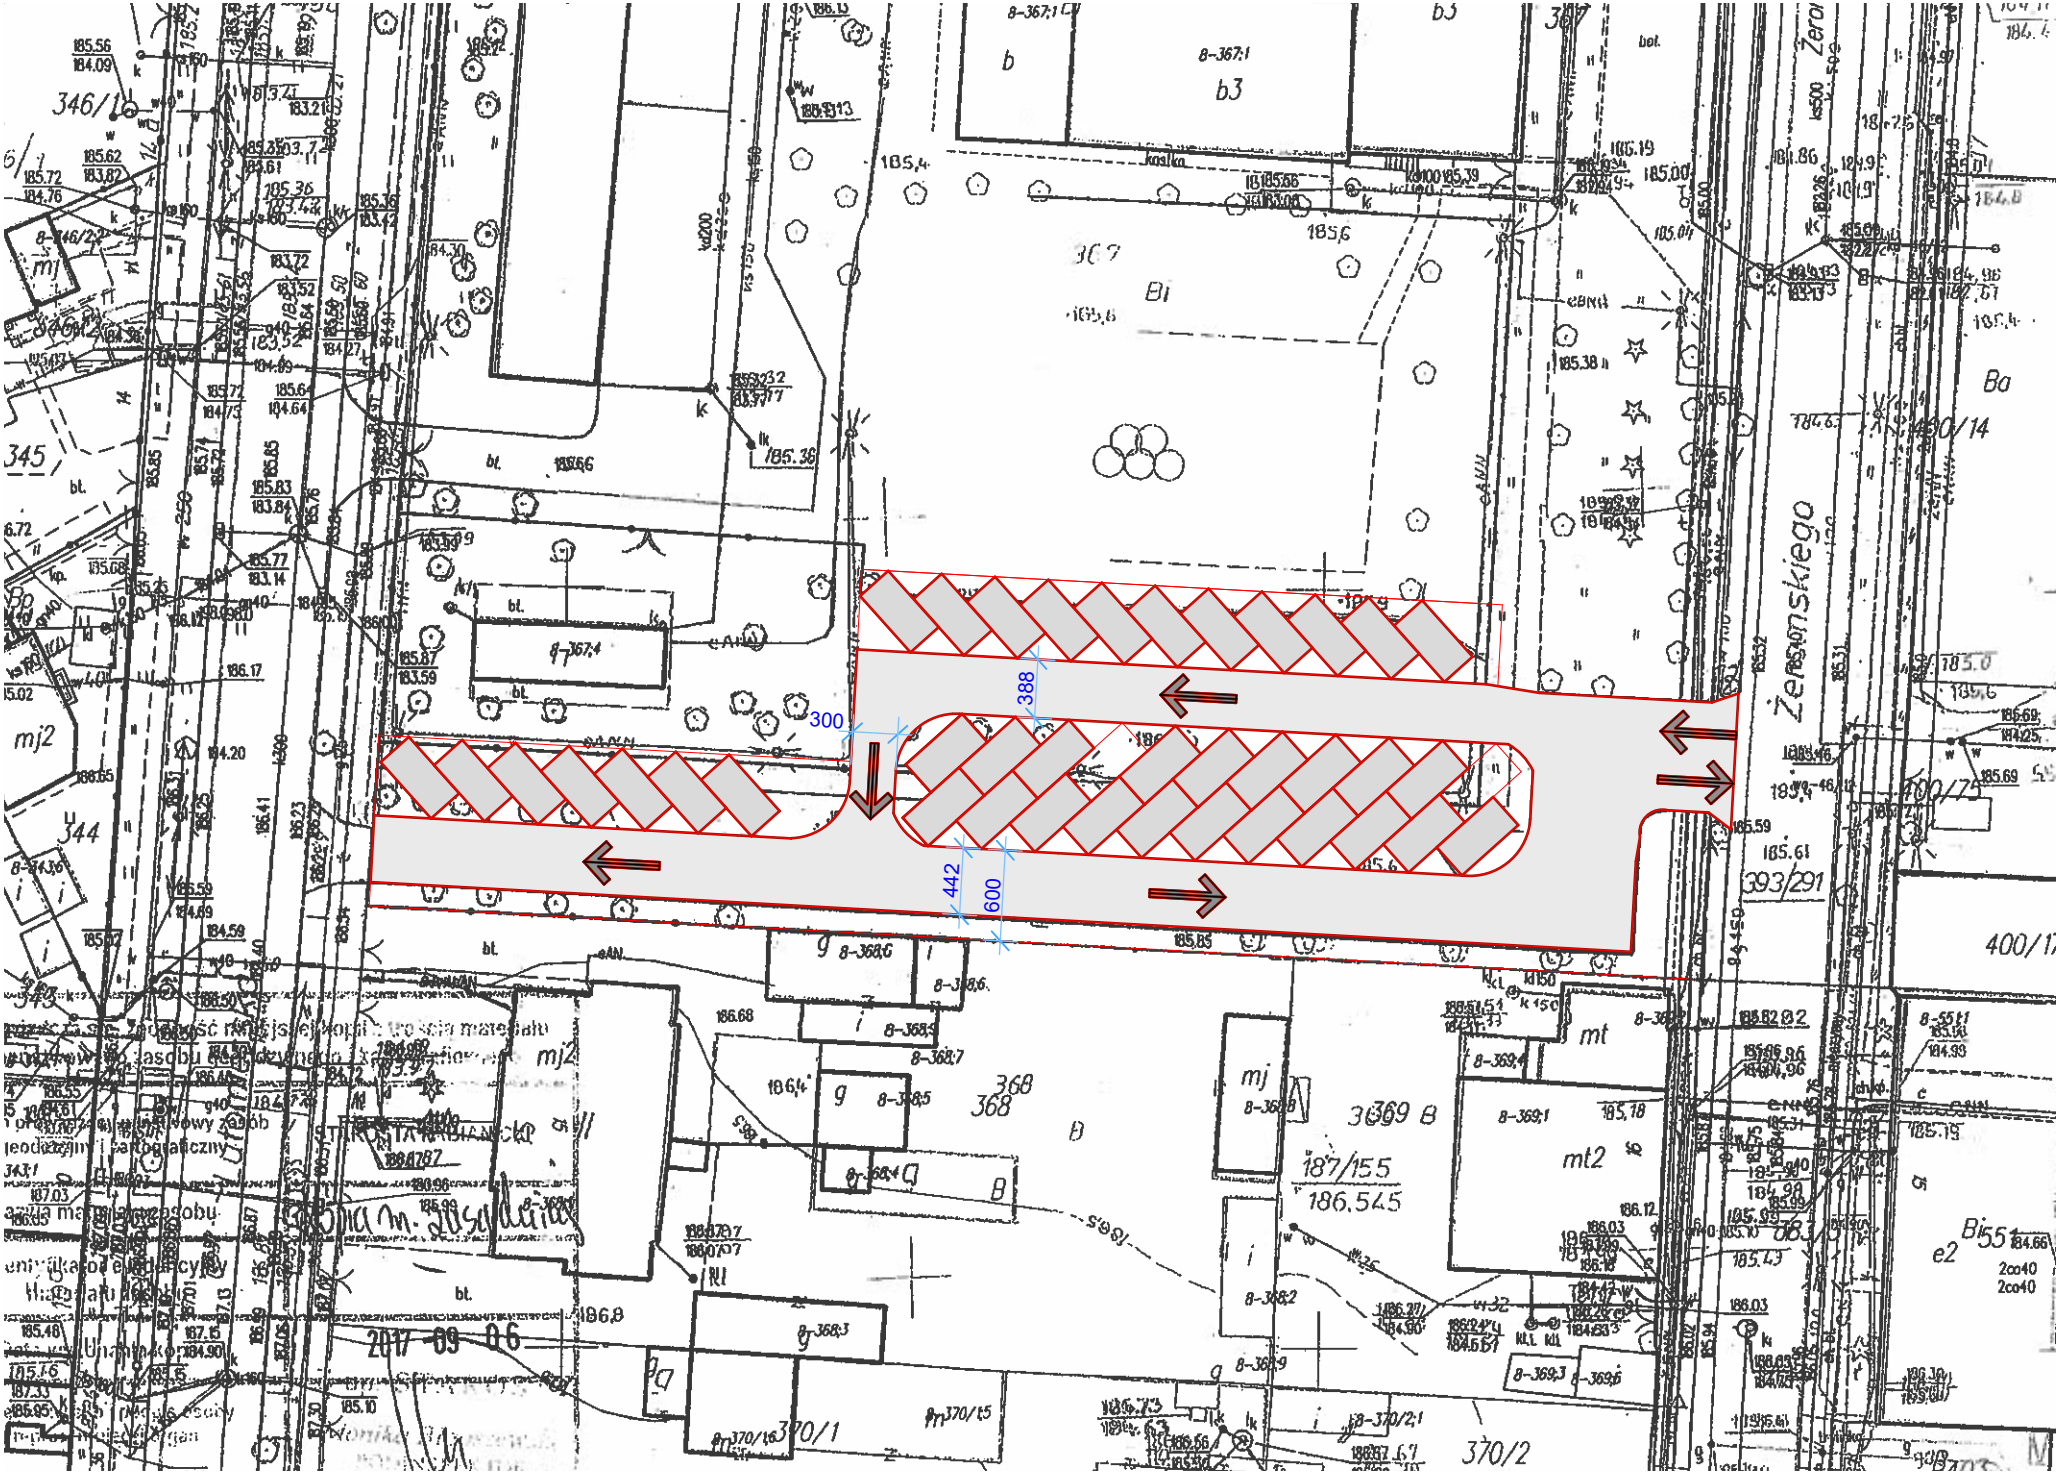
300
388
442
600
Żeromskiego
346/1
345
344
393/291
187/155
186.545
370/1
370/2
2017-09-06