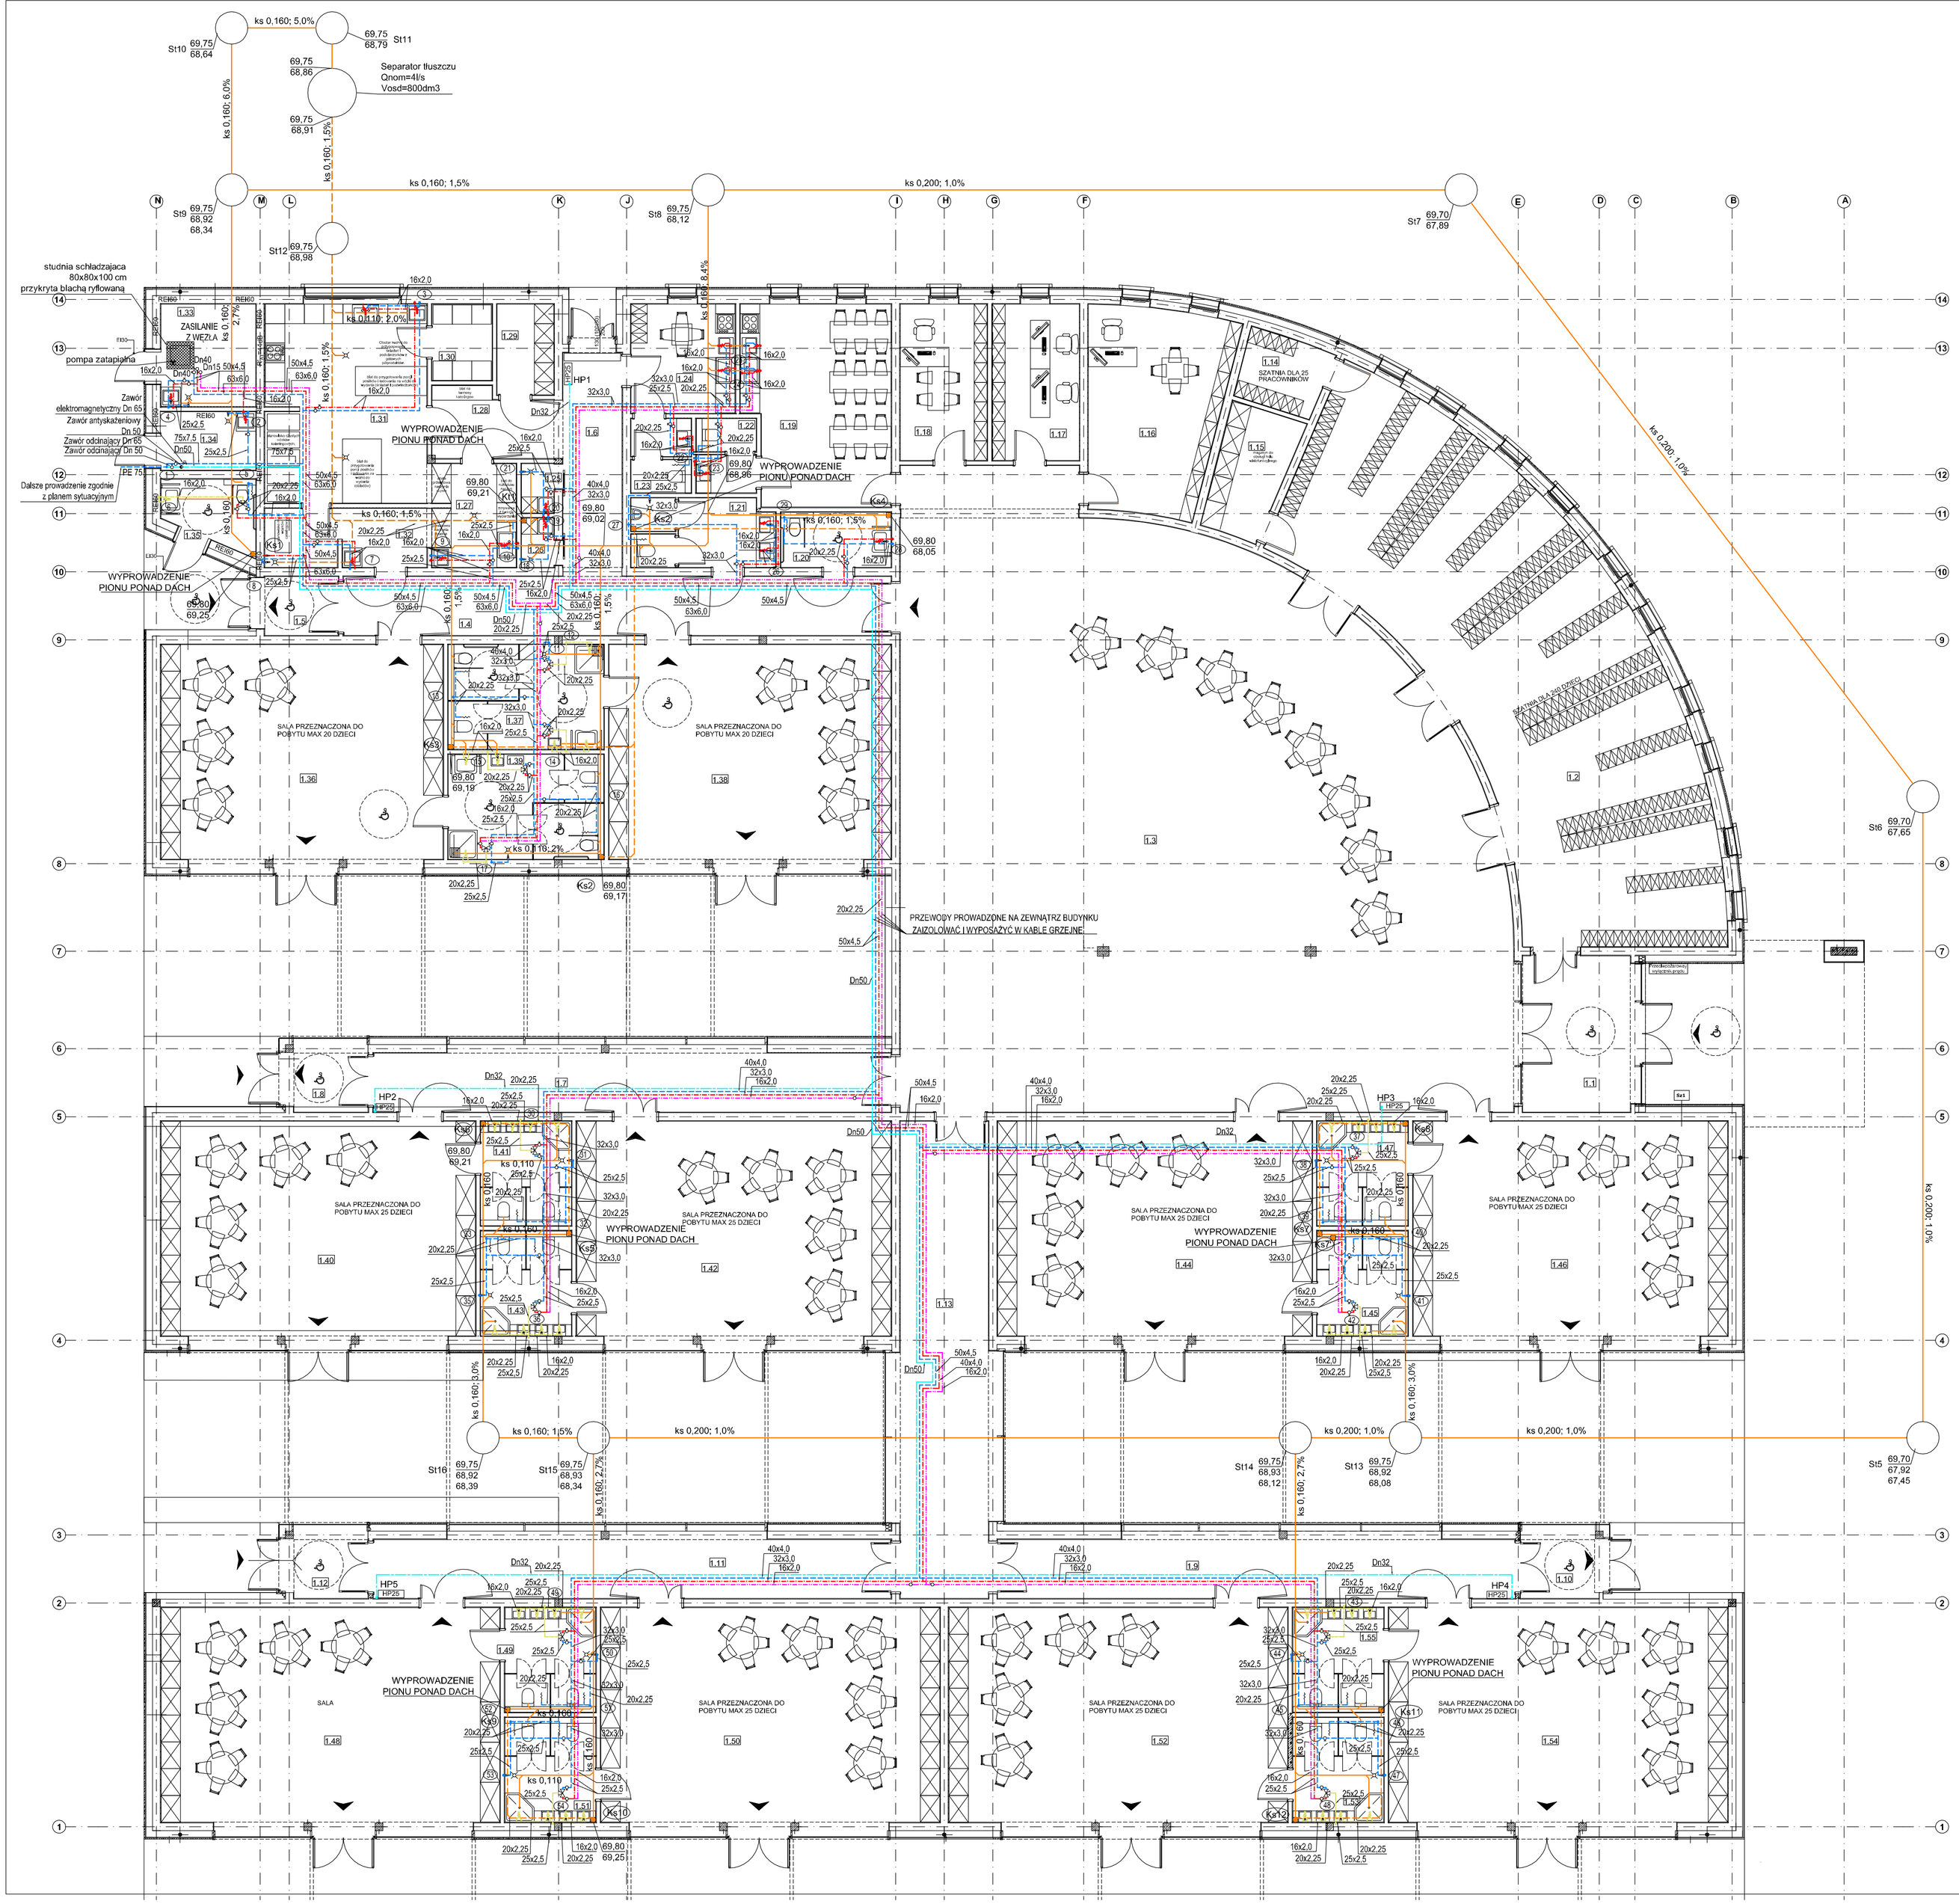

Wiatrolap
1.1
pow:16 m²
H: 300 cm
wykładzina PVC
Szatnia
1.2
pow:121,2 m²
H: 300 cm
wykładzina PVC
Komunikacja
1.3
pow:317,8 m²
H: 550 cm
wykładzina PVC
Komunikacja
1.4
pow:30,7 m²
H: 300 cm
wykładzina PVC
Wiatrolap
1.5
pow:4,1 m²
H: 300 cm
wykładzina PVC
Komunikacja
1.6
pow:12 m²
H: 300 cm
wykładzina PVC
Komunikacja
1.7
pow:20,1 m²
H: 300 cm
wykładzina PVC
Wiatrolap
1.8
pow:4,2 m²
H: 300 cm
wykładzina PVC
Komunikacja
1.9
pow:29,1 m²
H: 300 cm
wykładzina PVC
Wiatrolap
1.10
pow:4,2 m²
H: 300 cm
wykładzina PVC
Komunikacja
1.11
pow:29,1 m²
H: 300 cm
wykładzina PVC
Wiatrolap
1.12
pow:4,2 m²
H: 300 cm
wykładzina PVC
Komunikacja
1.13
pow:40 m²
H: 300 cm
wykładzina PVC
Szatnia nauczycieli
1.14
pow:5,7 m²
H: 300 cm
wykładzina PVC
Magazyn
1.15
pow:8,3 m²
H: 300 cm
wykładzina PVC
Gab. logopedy Rs.
1.16
pow:25,5 m²
H: 300 cm
wykładzina PVC
Biuro
1.17
pow:12,9 m²
H: 300 cm
wykładzina PVC
Dyrektor
1.18
pow:12,9 m²
H: 300 cm
wykładzina PVC
Pom. spożywania posiłków
1.19
pow:27,2 m²
H: 300 cm
wykładzina PVC
WC niepełnosprawni+damskie
1.20
pow:5,8 m²
H: 300 cm
płytki ceramiczne
WC męskie
1.21
pow:9,2 m²
H: 300 cm
płytki ceramiczne
WC nauczyciele
1.22
pow:4,3 m²
H: 300 cm
płytki ceramiczne
WC kuchnia
1.23
pow:4,3 m²
H: 300 cm
płytki ceramiczne
Pom. socjalno kuchnia
1.24
pow:10,8 m²
H: 300 cm
płytki ceramiczne
Pom. porządkowe kuchnia
1.25
pow:1,5 m²
H: 300 cm
płytki ceramiczne
Pom. porządkowe
1.26
pow:1,5 m²
H: 300 cm
płytki ceramiczne
Przepaśnia
1.27
pow:2,2 m²
H: 300 cm
płytki ceramiczne
Komunikacja
1.28
pow:7,6 m²
H: 300 cm
wykładzina PVC
Magazyn prod suchych
1.29
pow:4,9 m²
H: 300 cm
płytki ceramiczne
Magazyn chłodnia
1.30
pow:4,3 m²
H: 300 cm
płytki ceramiczne
Kuchnia
1.31
pow:30,4 m²
H: 300 cm
płytki ceramiczne
Wiatrolap
1.32
pow:5,9 m²
H: 300 cm
wykładzina PVC
Pom. techniczne
1.33
pow:3,3 m²
H: 300 cm
płytki ceramiczne
Pom. na sprzęt porządkowy na zewnątrz
1.34
pow:5,3 m²
H: 300 cm
płytki ceramiczne
WC zewnętrzne
1.35
pow:5,6 m²
H: 300 cm
płytki ceramiczne
Sala integracyjna
1.36
pow:57,6 m²
H: 300 cm
wykładzina PVC
WC
1.37
pow:15,5 m²
H: 300 cm
płytki ceramiczne
Sala integracyjna
1.38
pow:57,6 m²
H: 300 cm
wykładzina PVC
WC
1.39
pow:15,5 m²
H: 300 cm
płytki ceramiczne
Sala przedszkolna
1.40
pow:54,2 m²
H: 300 cm
wykładzina PVC
WC
1.41
pow:9 m²
H: 300 cm
płytki ceramiczne
Sala przedszkolna
1.42
pow:84,2 m²
H: 300 cm
wykładzina PVC
WC
1.43
pow:9,1 m²
H: 300 cm
płytki ceramiczne
Sala przedszkolna
1.44
pow:54,2 m²
H: 300 cm
wykładzina PVC
WC
1.45
pow:9,1 m²
H: 300 cm
płytki ceramiczne
Sala przedszkolna
1.46
pow:84,2 m²
H: 300 cm
wykładzina PVC
WC
1.47
pow:9 m²
H: 300 cm
płytki ceramiczne
Sala przedszkolna
1.48
pow:89,2 m²
H: 300 cm
wykładzina PVC

WC
1.49
pow:9 m²
H: 300 cm
płytki ceramiczne
Sala przedszkolna
1.50
pow:69,2 m²
H: 300 cm
wykładzina PVC
WC
1.51
pow:9 m²
H: 300 cm
płytki ceramiczne
Sala przedszkolna
1.52
pow:69,2 m²
H: 300 cm
wykładzina PVC
WC
1.53
pow:9 m²
H: 300 cm
płytki ceramiczne
Sala przedszkolna
1.54
pow:69,2 m²
H: 300 cm
wykładzina PVC
WC
1.55
pow:9 m²
H: 300 cm
płytki ceramiczne

Pow. użytkowa budynku
Pow.: 1606,08 m²
Pow. zabudowy
Pow.: 1 870,8 m²
Pow. całkowita
Pow.: 1 939,8 m²
Kubatura
V: 8 871,64 m³

LEGENDA:

- woda zimna
- woda ciepła
- woda cyrkulacja
- woda zmieszana
- woda ppoż.
- kanalizacja sanitarna bytowa prowadzona podposadzkowo
- kanalizacja sanitarna bytowa prowadzona podstropowo
- kanalizacja technologiczna prowadzona podposadzkowo

- zawór odcinający
- termostatyczny zawór cyrkulacyjny z funkcją dezynfekcji
- termostatyczny zawór mieszający

TEMAT:	BUDOWA ZESPOŁU BUDYNKÓW OŚWIATY - BUDOWA PRZEDSZKOLA INTEGRACYJNEGO PRZY UL. LIPOWEJ W SZAMOTUŁACH - ETAP I	PRACOWNIA ARCHITEKTONICZNA MIĘDZY KRESKAMI	
INWESTOR:	MIASTO I GMINA SZAMOTUŁY,UL.DWORCOWA 26 SZAMOTUŁY 64-500		
LOKALIZACJA:	SZAMOTUŁY, UL. LIPOWAI FELINSKIEGO, DZIAŁKA NR 32/10		
FAZA:	PROJEKT TECHNICZNY	BRANŻA SANITARNA	skala 1:100
PROJEKTANT:	mgr inż. Aleksander Busza nr uprawnień WKP/0277/PWOS/04 spec. instalacyjno-wilgotnościowa bez ograniczeń		data 2022-10-26
PROJEKTANT SPRAWDZAJĄCY:	mgr inż. Beata Busza nr uprawnień WKP/0252/PWOS/05 spec. instalacyjno-wilgotnościowa bez ograniczeń		
RYSUNEK:	INSTALACJA WOD.-KAN. RZUT PARTERU		nr rys. S-02