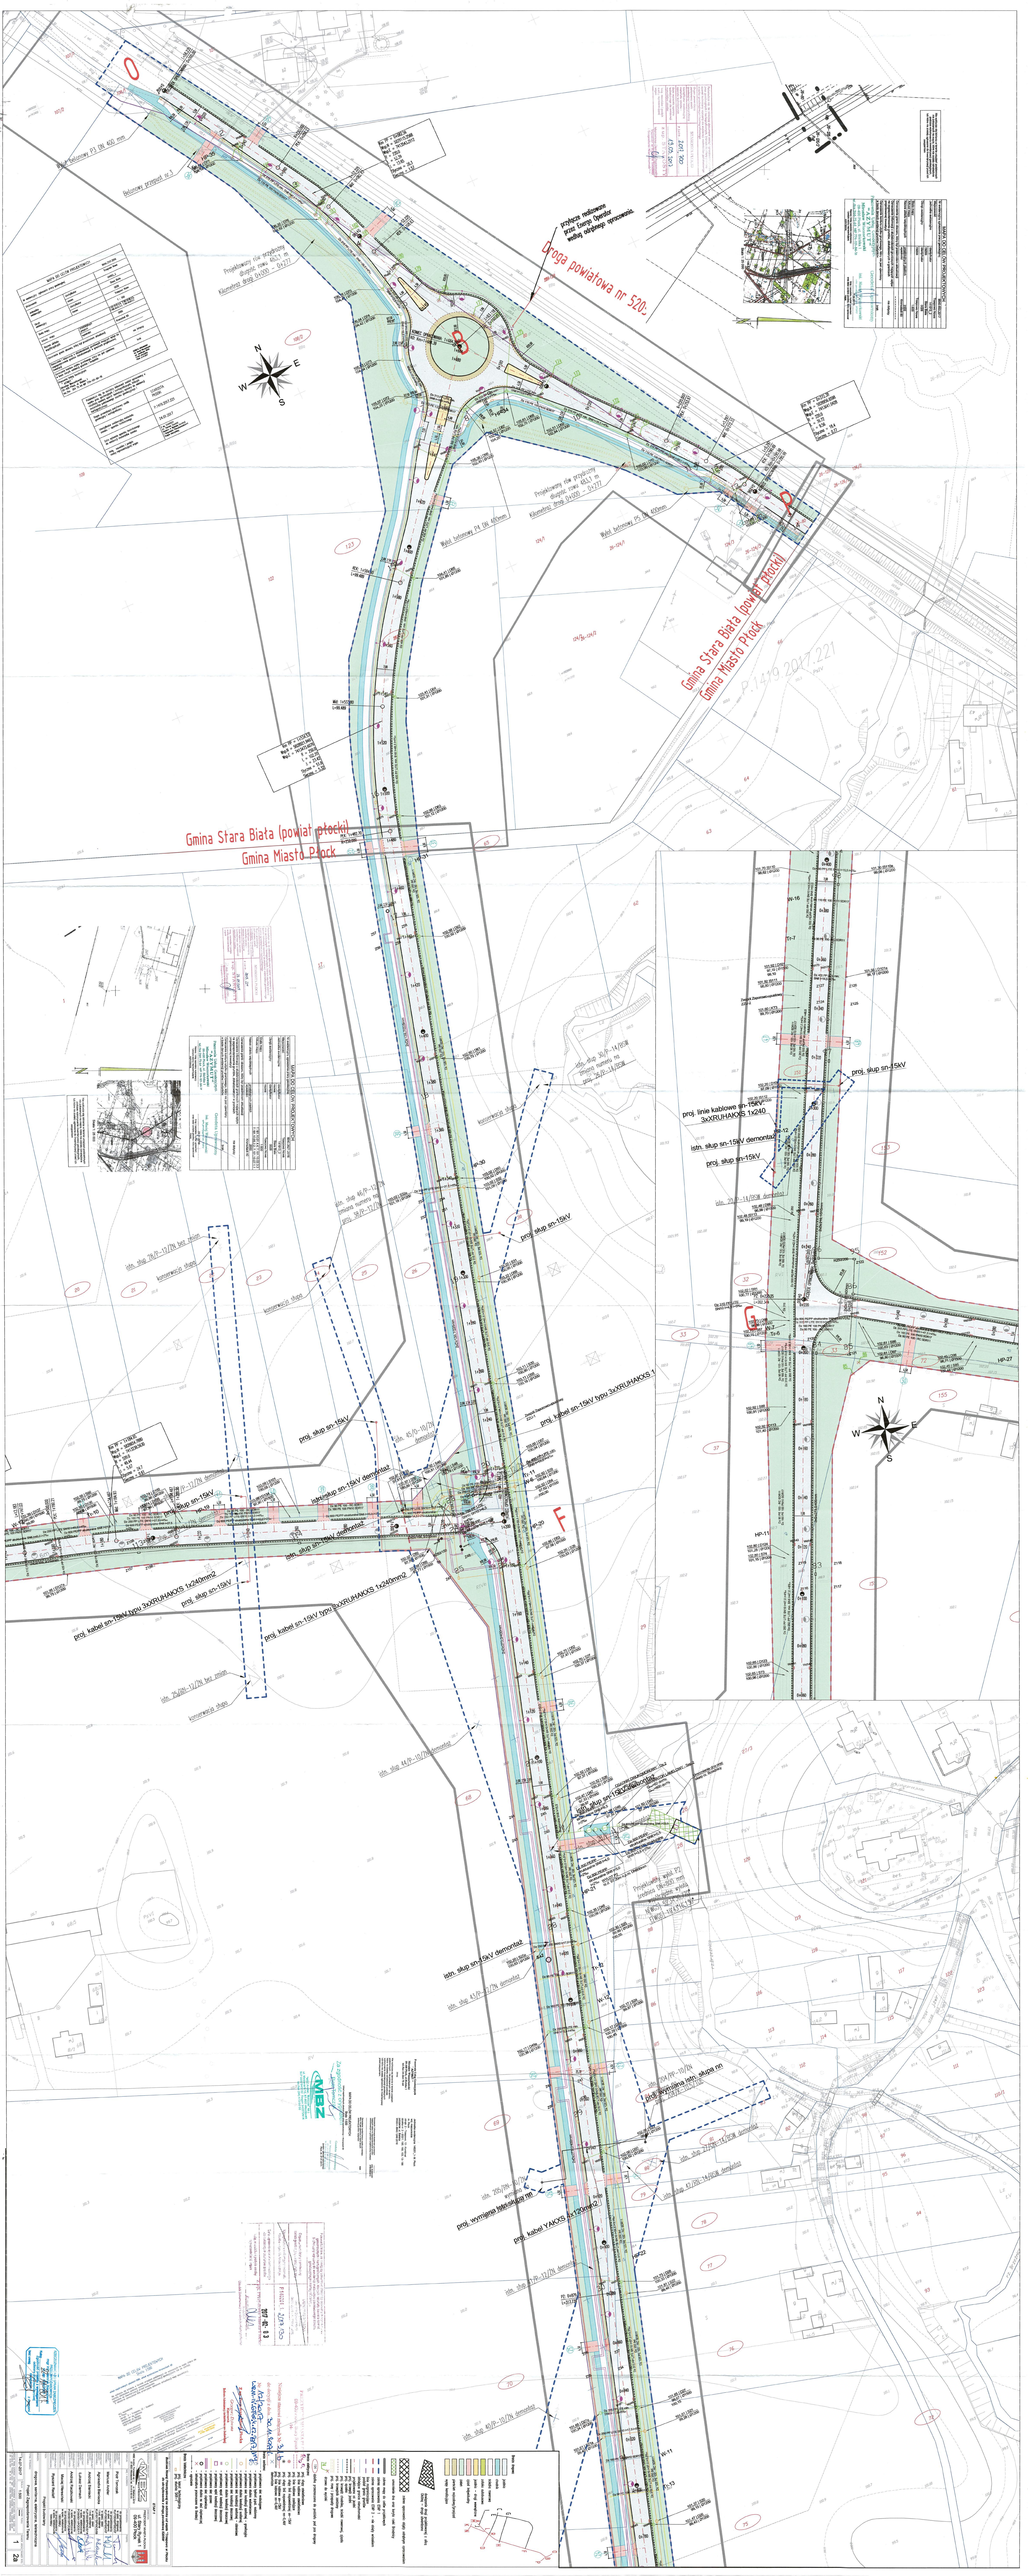
Droga powiatowa nr 5210
Gmina Stara Biała (powiat płocki)
Gmina Miasto Płock
proj. słup sn-15kV
proj. linia kablowa sn-15kV 3xXRUHAKXS 1x240
istn. słup sn-15kV demontaż
proj. słup sn-15kV
proj. kabel sn-15kV typu 3xXRUHAKXS 1x240mm2
proj. kabel YAKXS 4x120mm2
proj. wymiana istniejącego rac.
proj. wymiana rem. słupa nn
istn. słup sn-15kV demontaż
istn. słup sn-15kV pozostawiony
istn. słup 76/9-11/7/k bez zmian
istn. słup 41/9-11/7/k demontaż
