**Starosta Złotoryjski**
pl. Niepodległości 8
59-500 Złotoryja
tel/fax: (076) 87 82 438
Znak:

**Województwo: dolnośląskie**
**Powiat: ZŁOTORYJSKI**
**Jednostka ewidencyjna: 022602_1 ZŁOTORYJA**
**Obręb ewidencyjny: 022602_1.0008 OBRĘB 8**
**Numer działki: 348**

# Wyrys z mapy ewidencyjnej

## Skala 1:5000

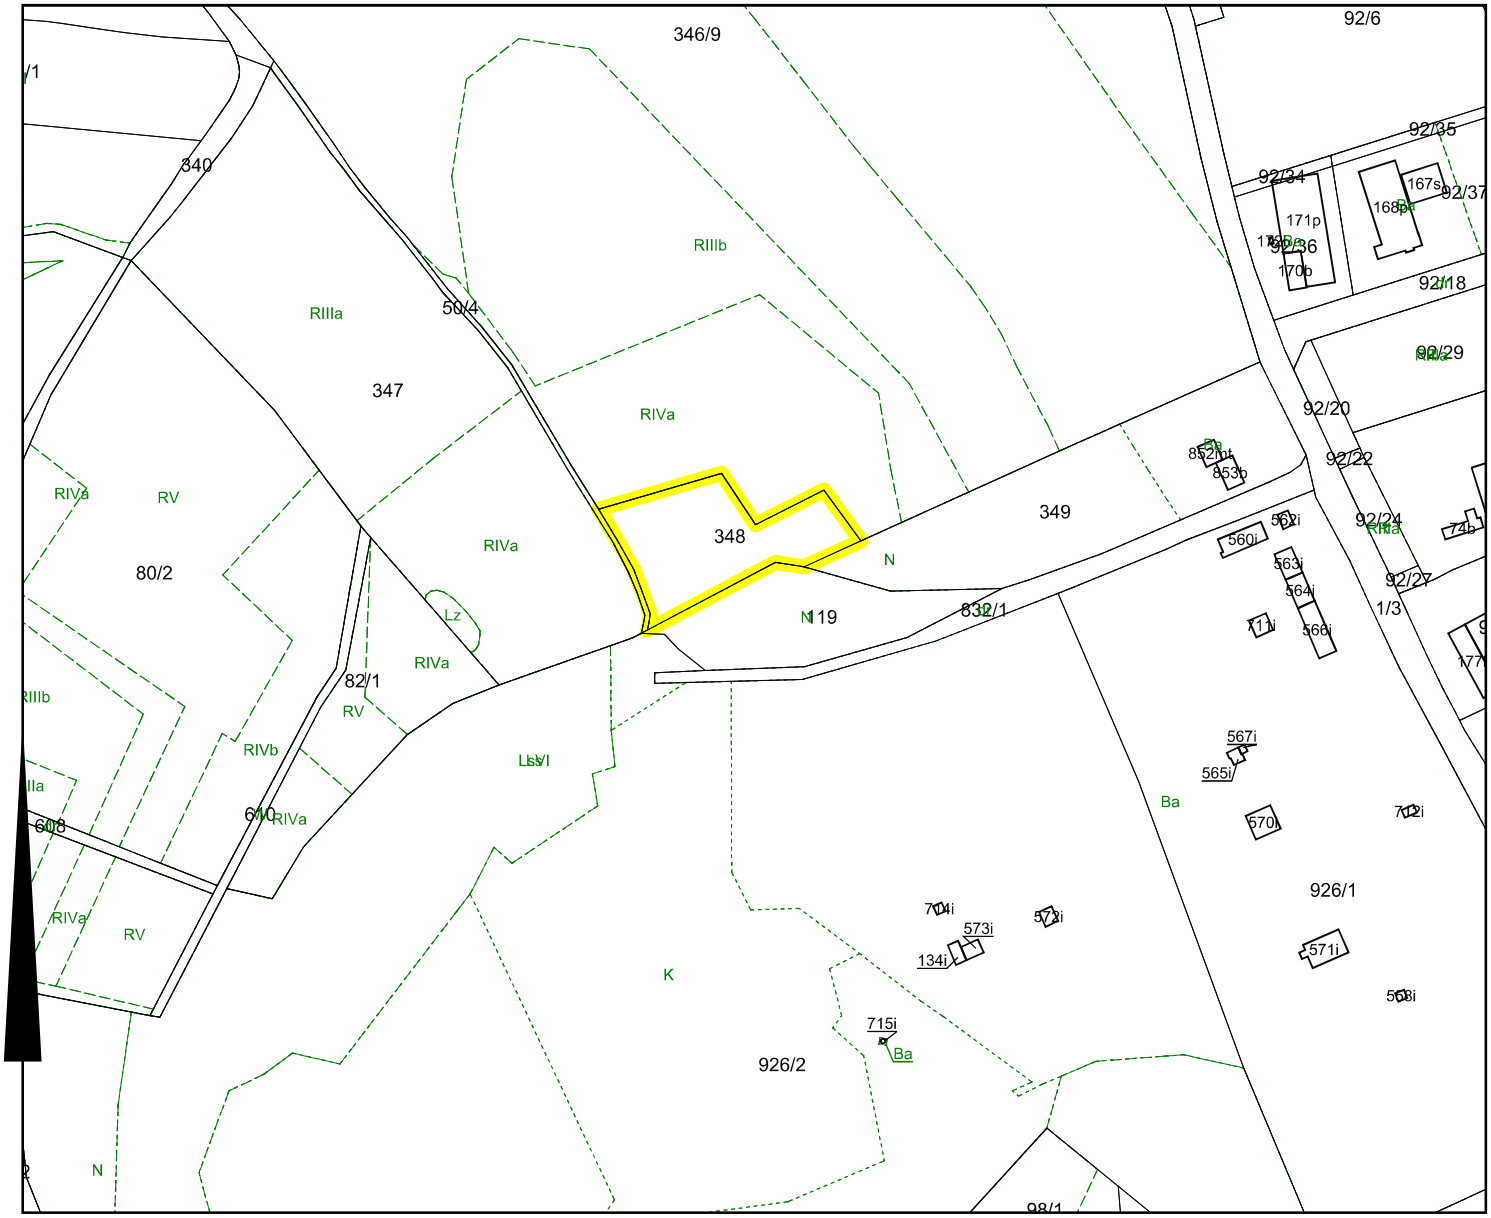


Adnotacje

Z up. Starosty
**Łucja Malec**
Geodeta Powiatowy
Kierownik Wydziału Geodezji, Katastru
i Gospodarki Nieruchomościami

Wykonał Marzena Browolejt

Dokument niniejszy jest przeznaczony do
dokonania wpisu w księdze wieczystej

Signed by / Podpisano przez:
Łucja Katarzyna Malec

m.p.

Date / Data: 2022-01-05 12:51

*podpis*

Złotoryja dn. 03-01-2022 r.