


PRZEKRÓJ POPRZECZNY B-B'

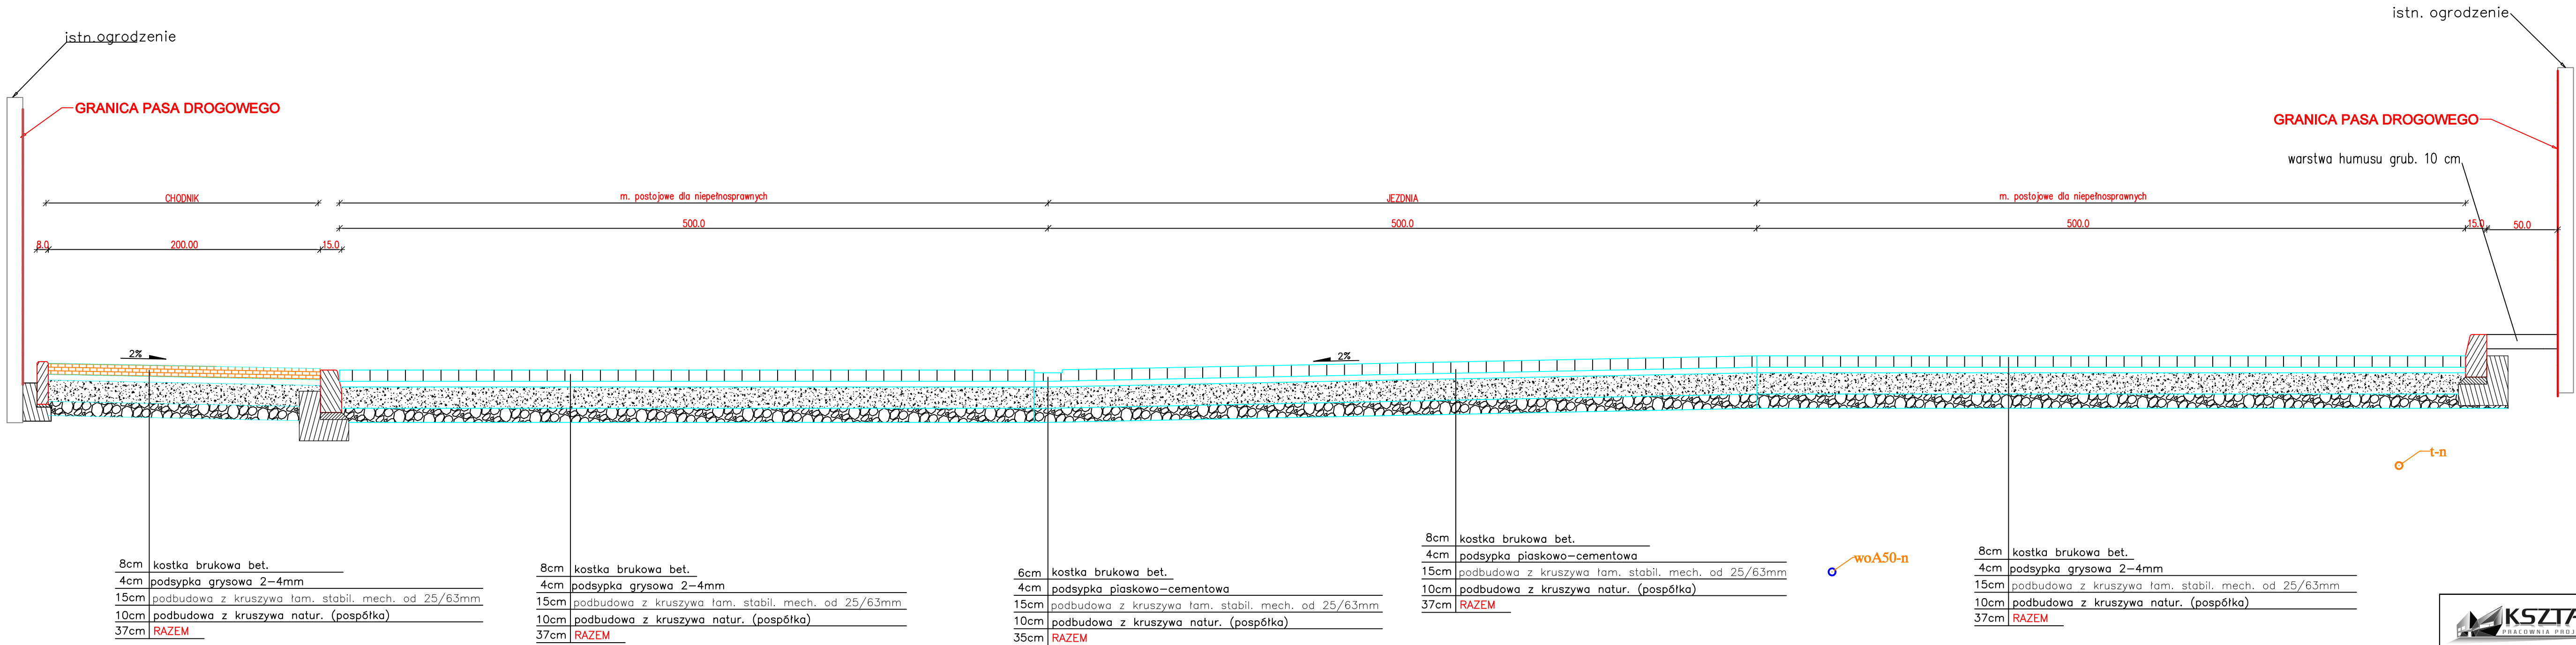



KSZTAŁT  
PRACOWNIA PROJEKTOWA

KSZTAŁT pracownia projektowa  
Jacek Blicharz  
ul. Głowackiego 17A  
39-200 Dębica  
NIP 872 215 79 27  
tel. 509648749  
e-mail: kszalt.pracownia@gmail.com

Nazwa i adres inwestycji:	Utworzenie działek 1098, 1104/15 obr. 0004 w rejonie ul. Gawrzyłowskiej w m. Dębica			
Inwestor:	GMINA MIASTA DĘBICY UL. RATUSZOWA 2, 39-200 DĘBICA			
Temat: PRZEKRÓJ POPRZECZNY				
Branża:	Funkcja:	Imię, nazwisko, nr uprawnień	Podpis	Nr rys.
Drogiowa	Opracował	Jacek BLICHARZ		3
				Data 03.2022
				Skala 1:25

WZGLĘD NAJWIĘKSZEJ KONTAKTOWAŁOŚCI