


1w

3w

2w

4w

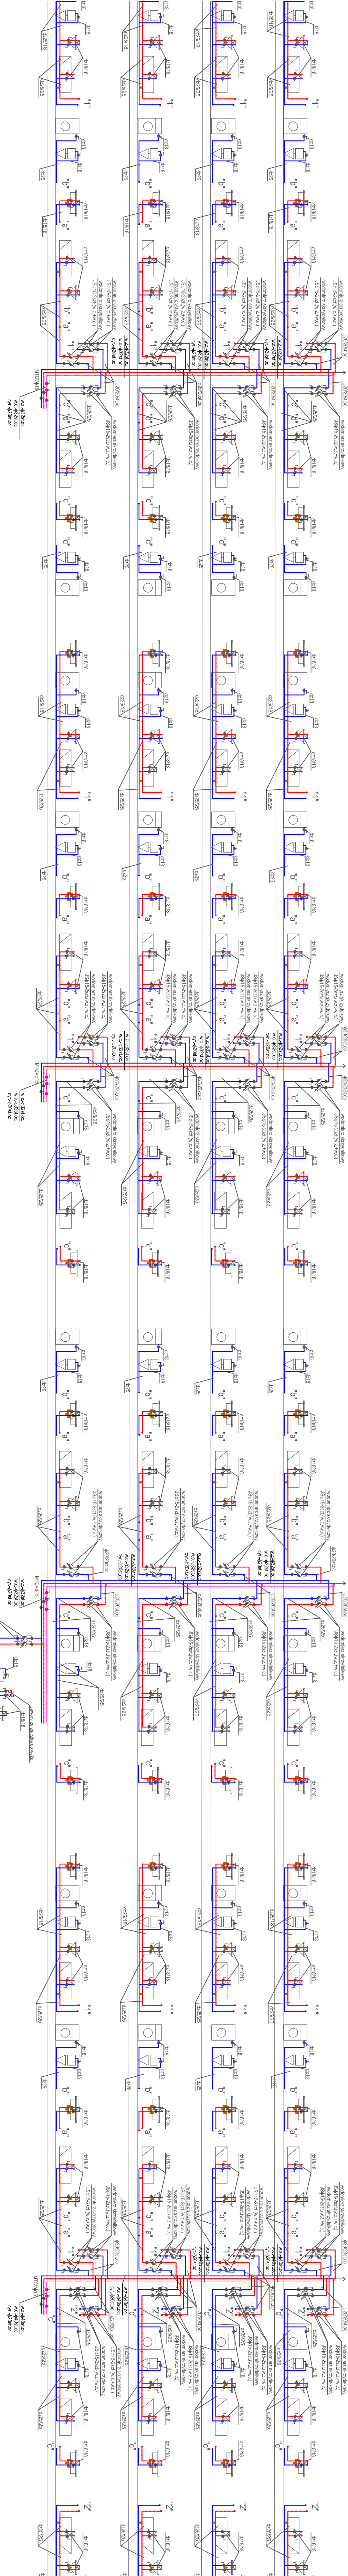

<b>"DOM-BUD" SUWAŁKI</b>		BRA
OBIEKT: Budynki mieszkalny wielorodzinny		STA.
ADRES: Zyrardów, ul. Parkowa 9		SKA
- dz. Nr ew. 8066/9, 8066/1, 8066/2, 2815.		RYSUJĄCY
BRANŻA:	PROJEKTANT:	NR D.P.R.
INST. SANITARNE	mgr inż. Danuta Piszczakowska	SUW-75/5
SPRAWDZIŁ:	mgr inż. Edyta Łysenko	PDL/0053/POC