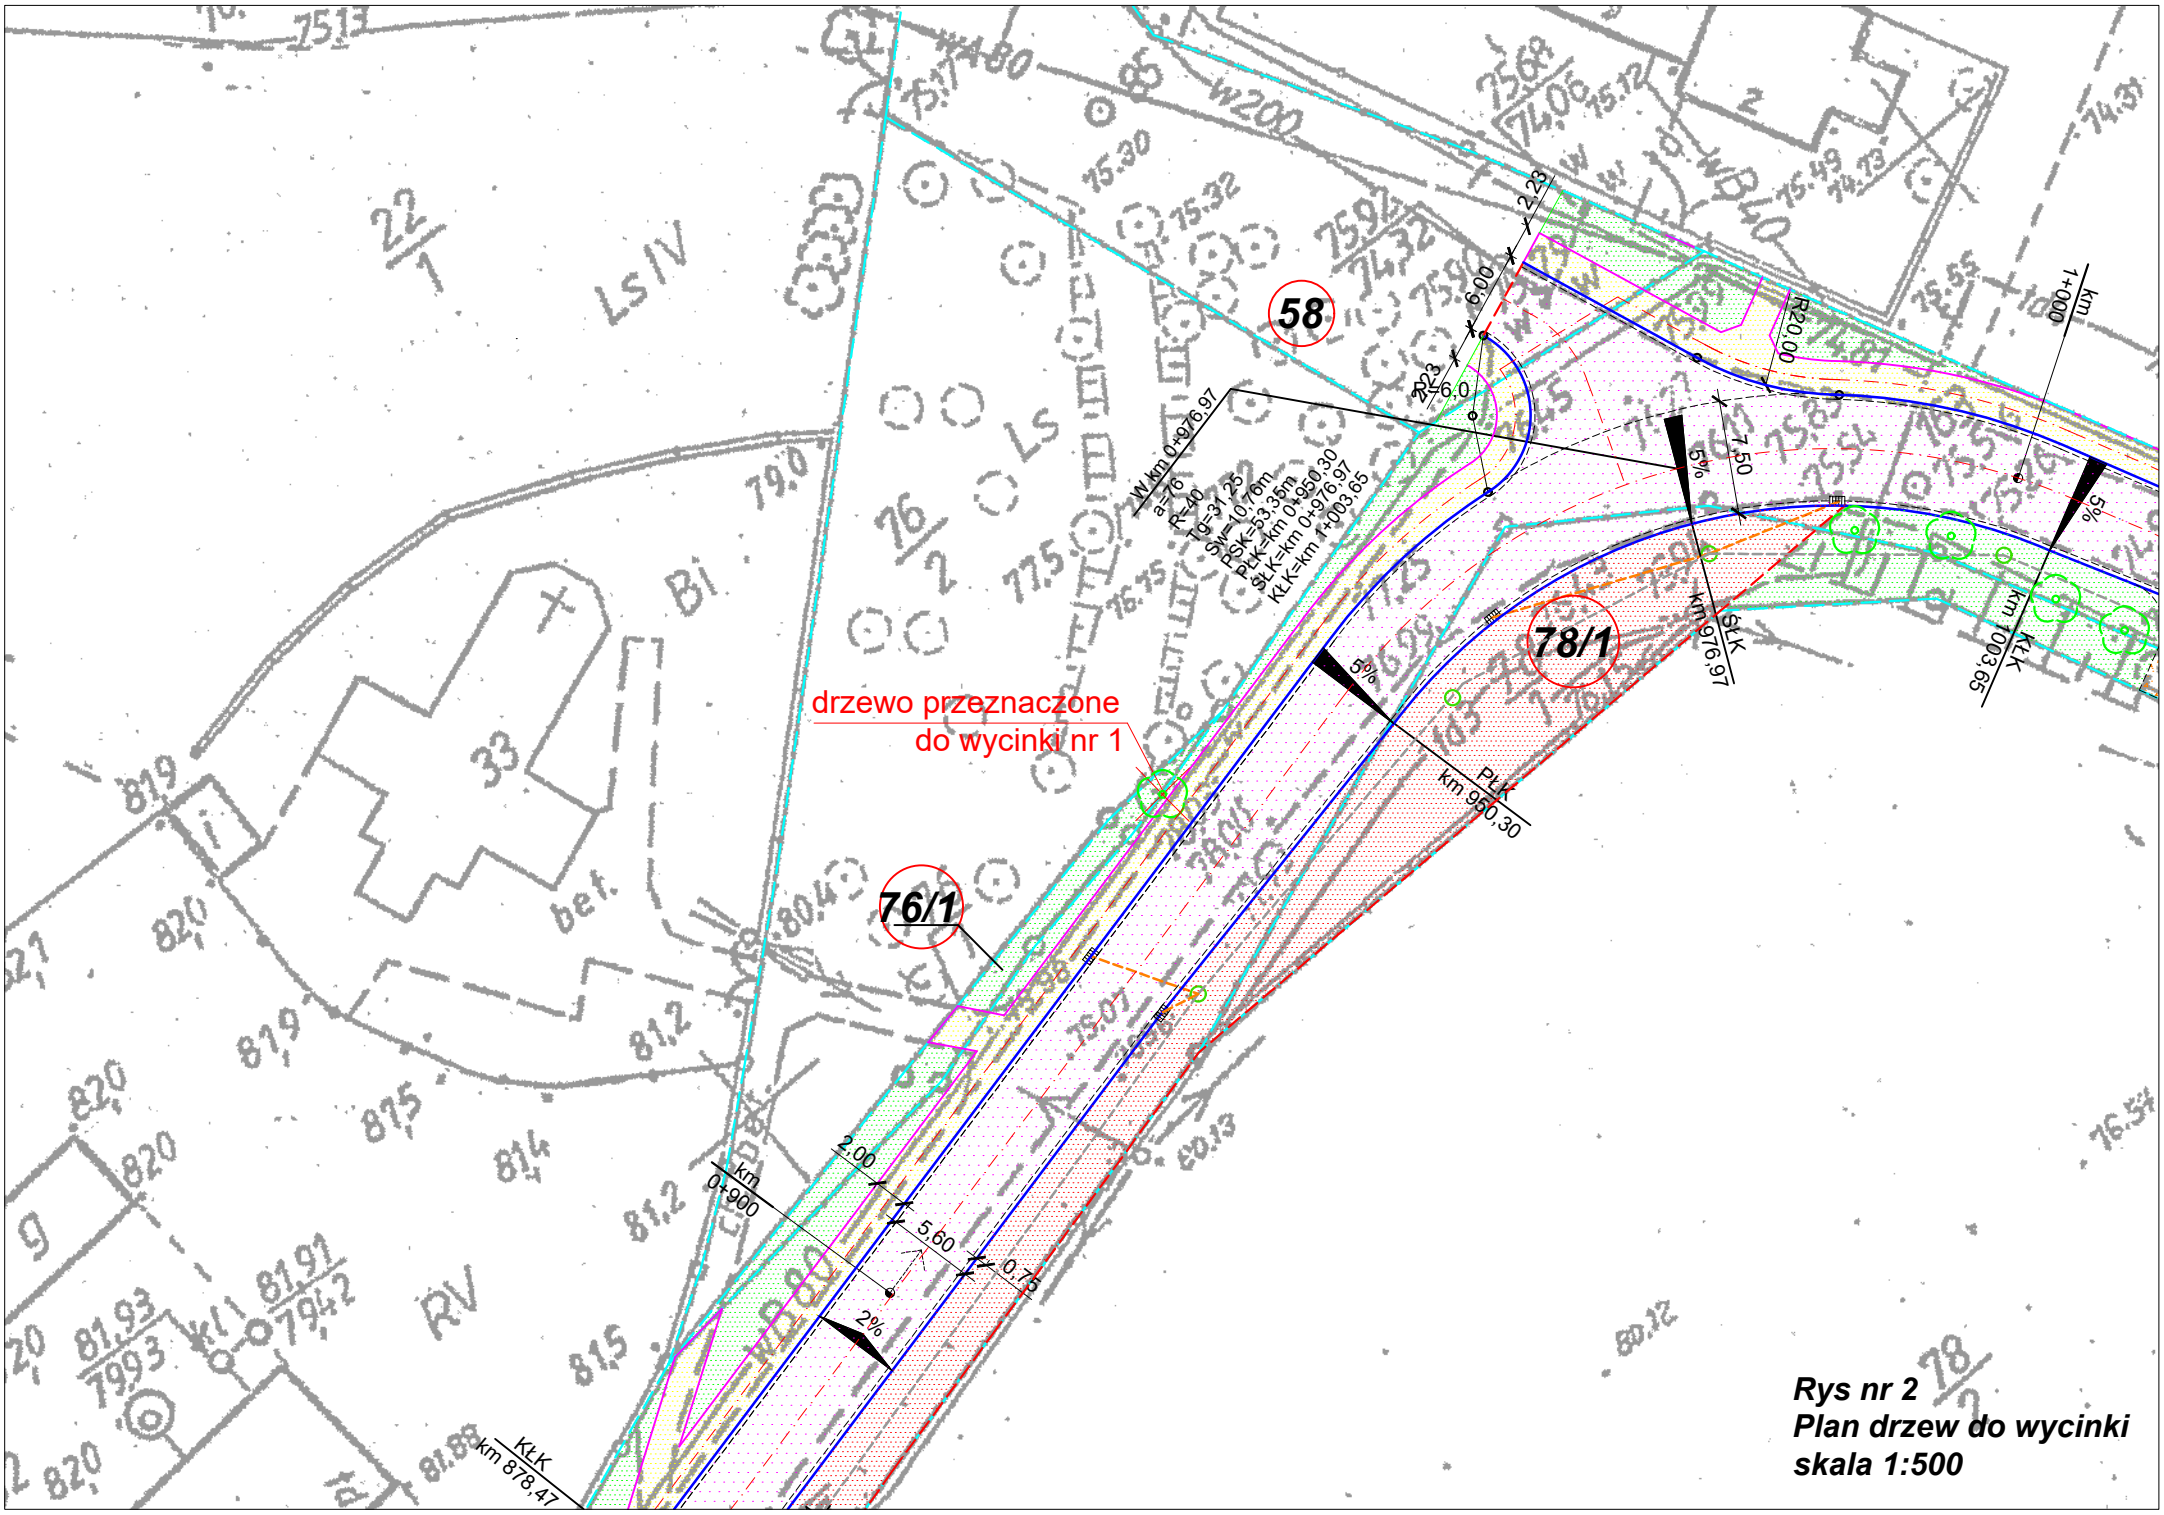

Rys nr 2
Plan drzew do wycinki
skala 1:500