


- 6 - Pomieszczenie Służb Obrony Cywilnej 11,73 m²
- 7 - Szatnia męska pierwsza 64,01 m²
- 8 - Umywalnia męska pierwsza 10,33 m²
- 8a- Umywalnia męska pierwsza 10,31 m²

- 1 - Pomieszczenie dyspozytora 13,01 m²
- 1a- Pomieszczenie dyspozytora 10,93 m²
- 2 - Pomieszczenie Służb planowania 7,30 m²
- 2a- Pomieszczenie Służb planowania 18,68 m²
- 3 - Pom. Związków Zaw. "Solidarności" 8,80 m²
- 4 - Pom. Związków Zaw. "OPZZ" 9,70 m²
- 5 - Pomieszczenie kierownika ruchu 8,73 m²

- Powierzchnia ruchu: 6,55 m²
- 23 - Wejście główne do budynku 2,17 m²
- 24 - Ganek 5,09 m²
- 25 - Korytarz nr 1 4,02 m²
- 26 - Korytarz nr 2 2,89 m²
- 27 - Korytarz nr 3 14,50 m²
- 28 - Korytarz nr 4 15,54 m²
- 29 - Korytarz nr 5 12,73 m²
- 30 - Korytarz nr 6 30,05 m²
- 31 - Hol z schodami na I p. 8,00 m²
- 32 - Korytarz nr 7 14,51 m²
- 33 - Korytarz nr 8 116,05 m²

- Pomieszczenia parteru 353,64 m²
- Powierzchnia ruchu parteru 116,05 m²
- 469,69 m²

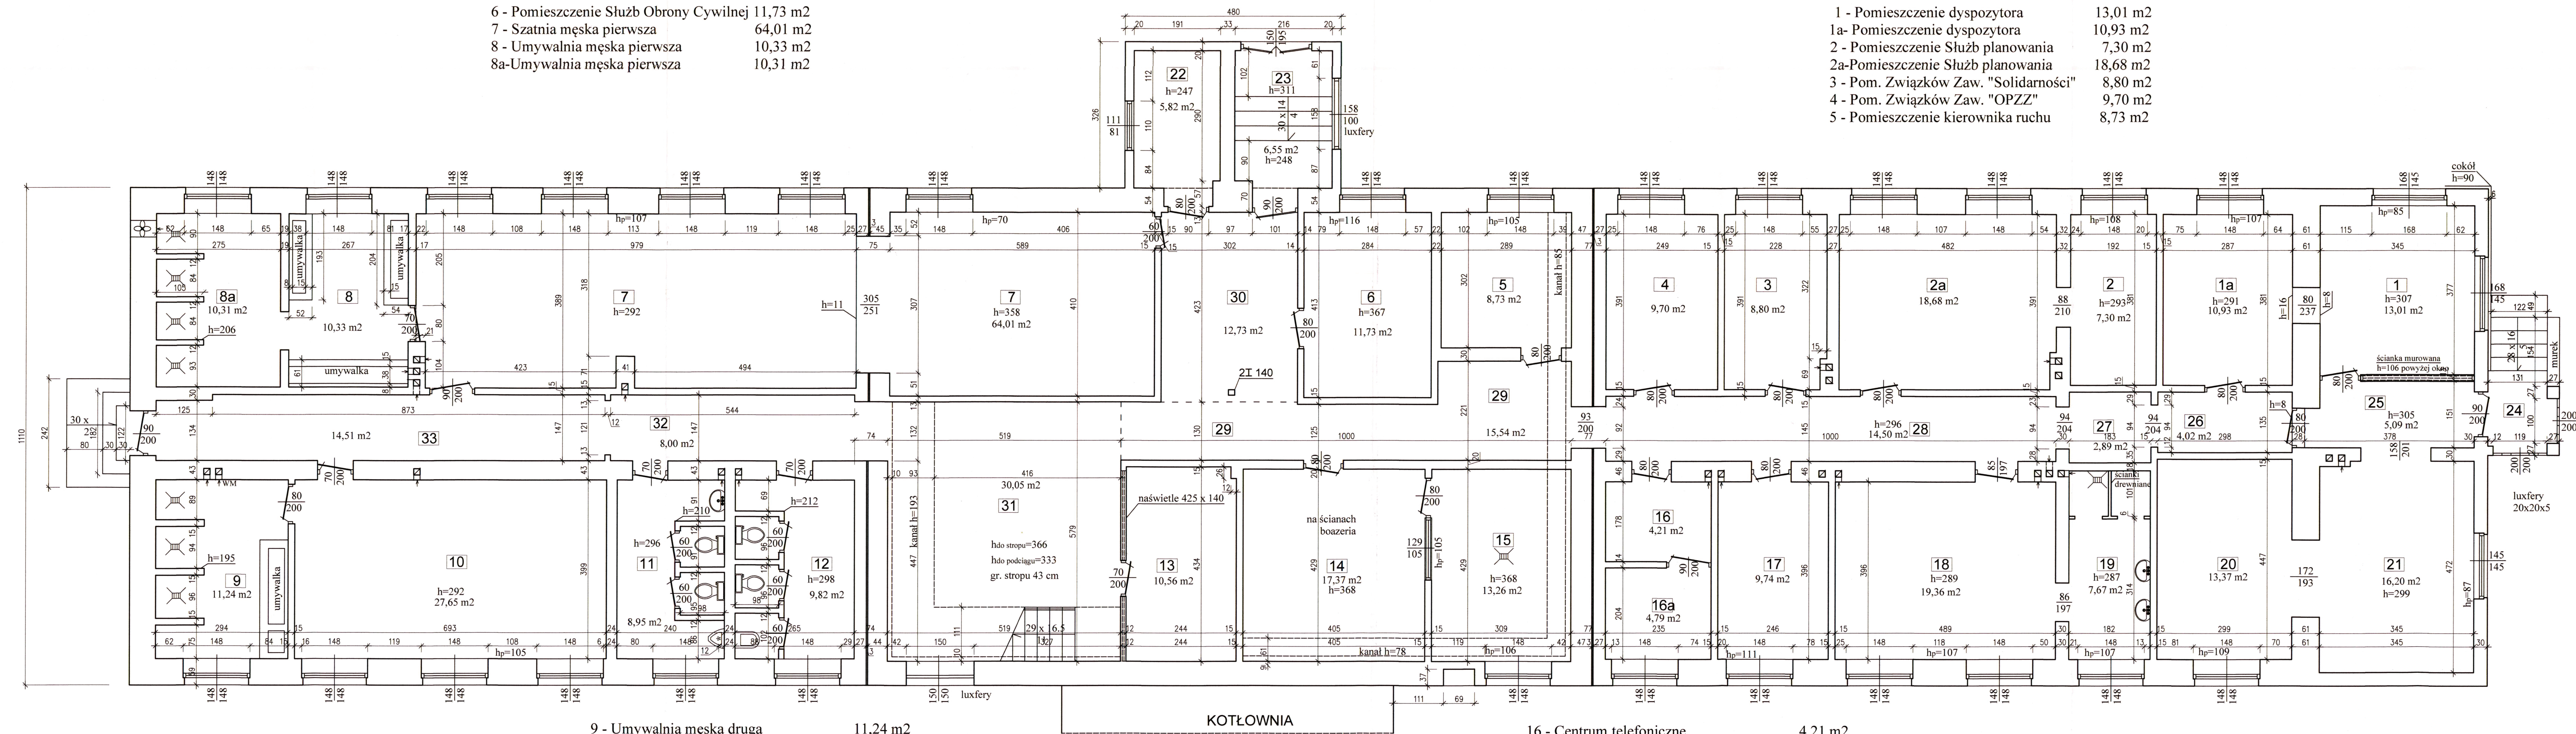

- 9 - Umywalnia męska druga 11,24 m²
- 10 - Szatnia męska druga 27,65 m²
- 11 - Ubikacja męska 8,95 m²
- 12 - Ubikacja damska 9,82 m²
- 13 - Magazyn Służb Ochrony Cywilnej 10,56 m²
- 14 - Jadalnia 17,37 m²
- 15 - Kuchnia 13,26 m²

- 16 - Centrum telefoniczne 4,21 m²
- 16a- Centrum telefoniczne 4,79 m²
- 17 - Pomieszczenie Starszego Dyspozytora 9,74 m²
- 18 - Szatnia damska 19,36 m²
- 19 - Umywalnia damska 7,67 m²
- 20 - Pomieszczenie kierowców 13,37 m²
- 21 - Sala kierowców 16,30 m²
- 22 - Magazyn środków czystości 5,82 m²
- Razem pomieszczenia parteru 353,64 m²

mgr inż. Małgorzata Jaroż
 Uprawnienia bud. do projektowania
 w spez. Komunikacji i Inżynierii
 Nr 1007

Nazwa obiektu	Budynek administracyjno - socjalny			
Temat	Kategoria obiektu - XVI			
Inwestor	Przedsiębiorstwo Komunikacji Miejskiej			
Adres inwestycji	41 - 219 Sosnowiec ul. Lenartowicza 73			
Rysunek	dz. geodezyjna nr 7, km 37, obręb ewidencyjny 0001			
Branża	budowlana			
Wykonat	mgr inż. Małgorzata Jaroż upr. konstrukcyjne nr 10/97	Data	04.2024	Nr rys.
		Skala:	1 : 50	2