



Poz. PL.04 o dł 9,50m skala 1:20

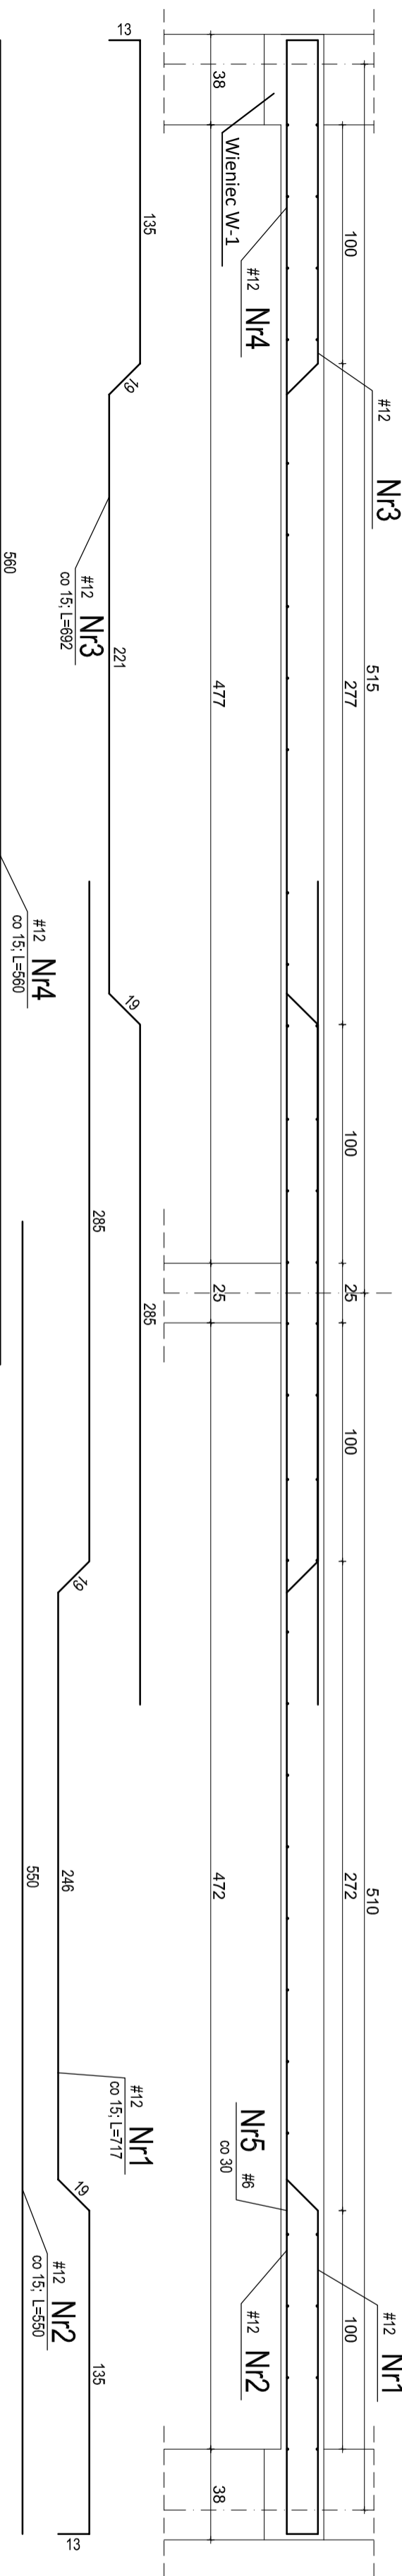

Poz. PL.05 o dł 4,00m skala 1:20

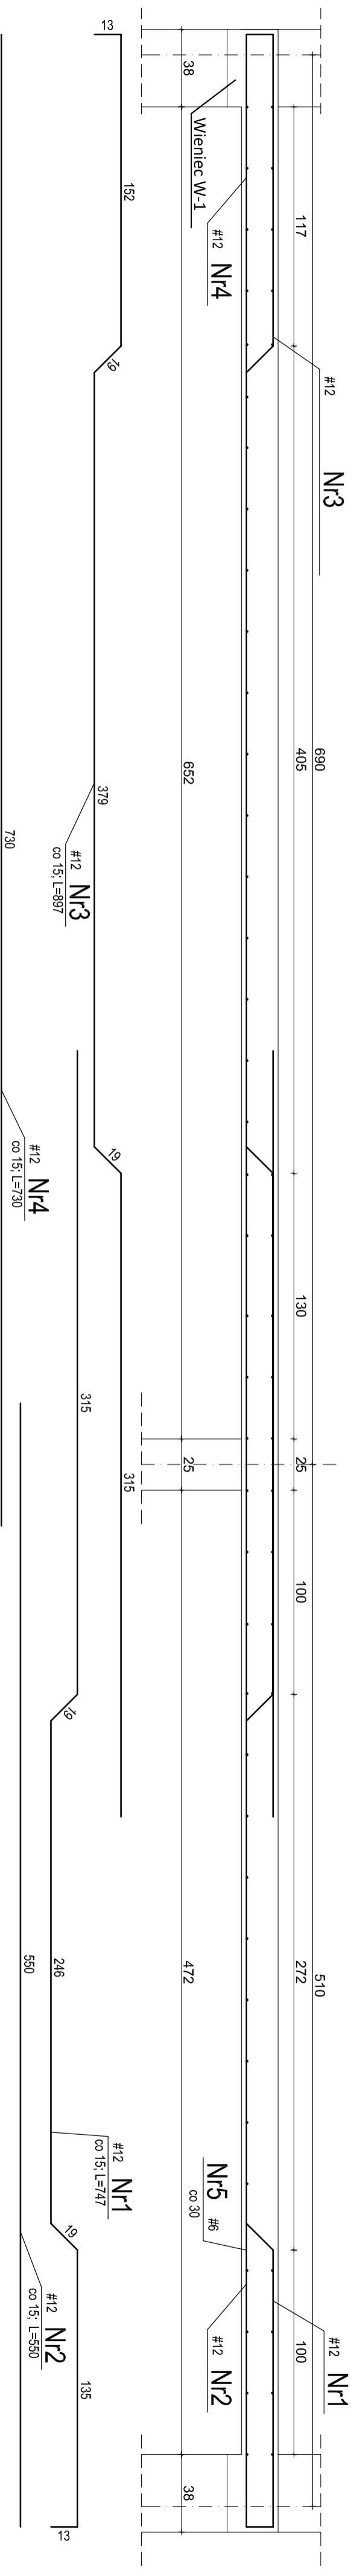

