


RZUT DACHU

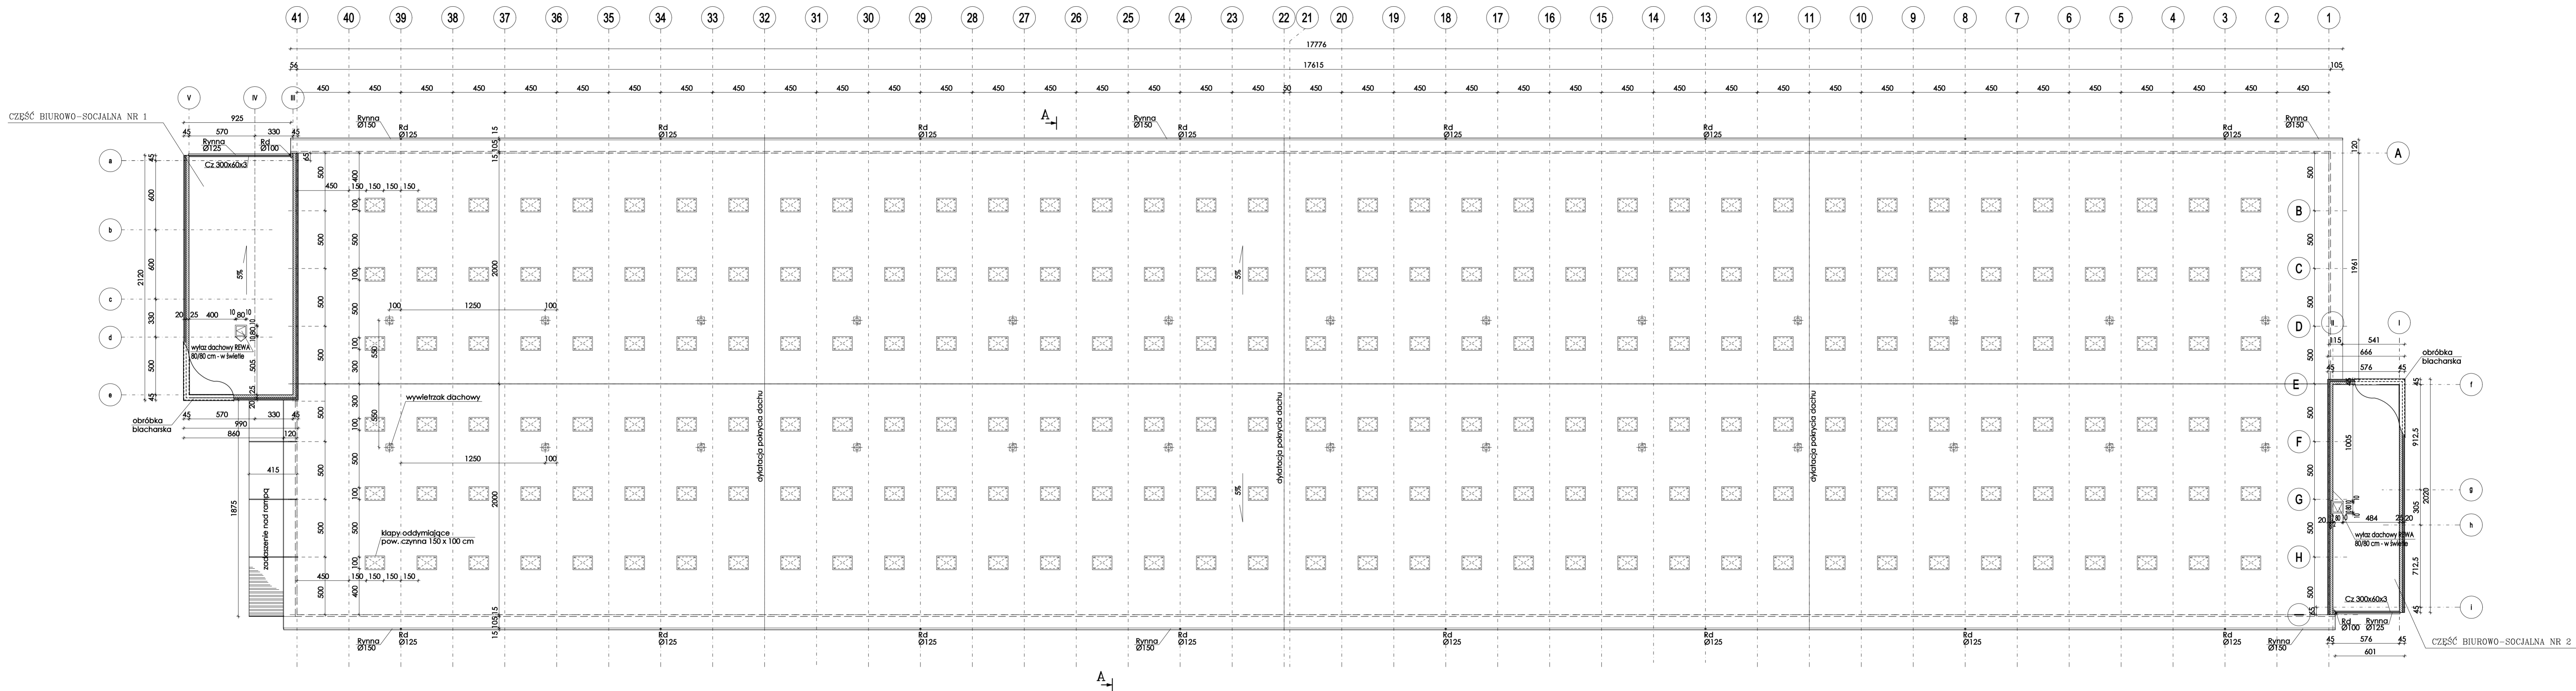

ABM PRACOWNIA PROJEKTOWA Rzeszów ul. Roląga 22/4		PT	
Przedmiot rysunku:	RZUT DACHU	skala:	nr rys.:
Obiekt:	Hala magazynowa z częściami biurowo-socjalnymi w Rudnej Małej	1:200	
Projektant:	inż. Edward Terczyński	nr upr.:	data podpis
Oprac.:	mjr inż. arch. Angelika Terczyńska	B 45/78	05.2021